
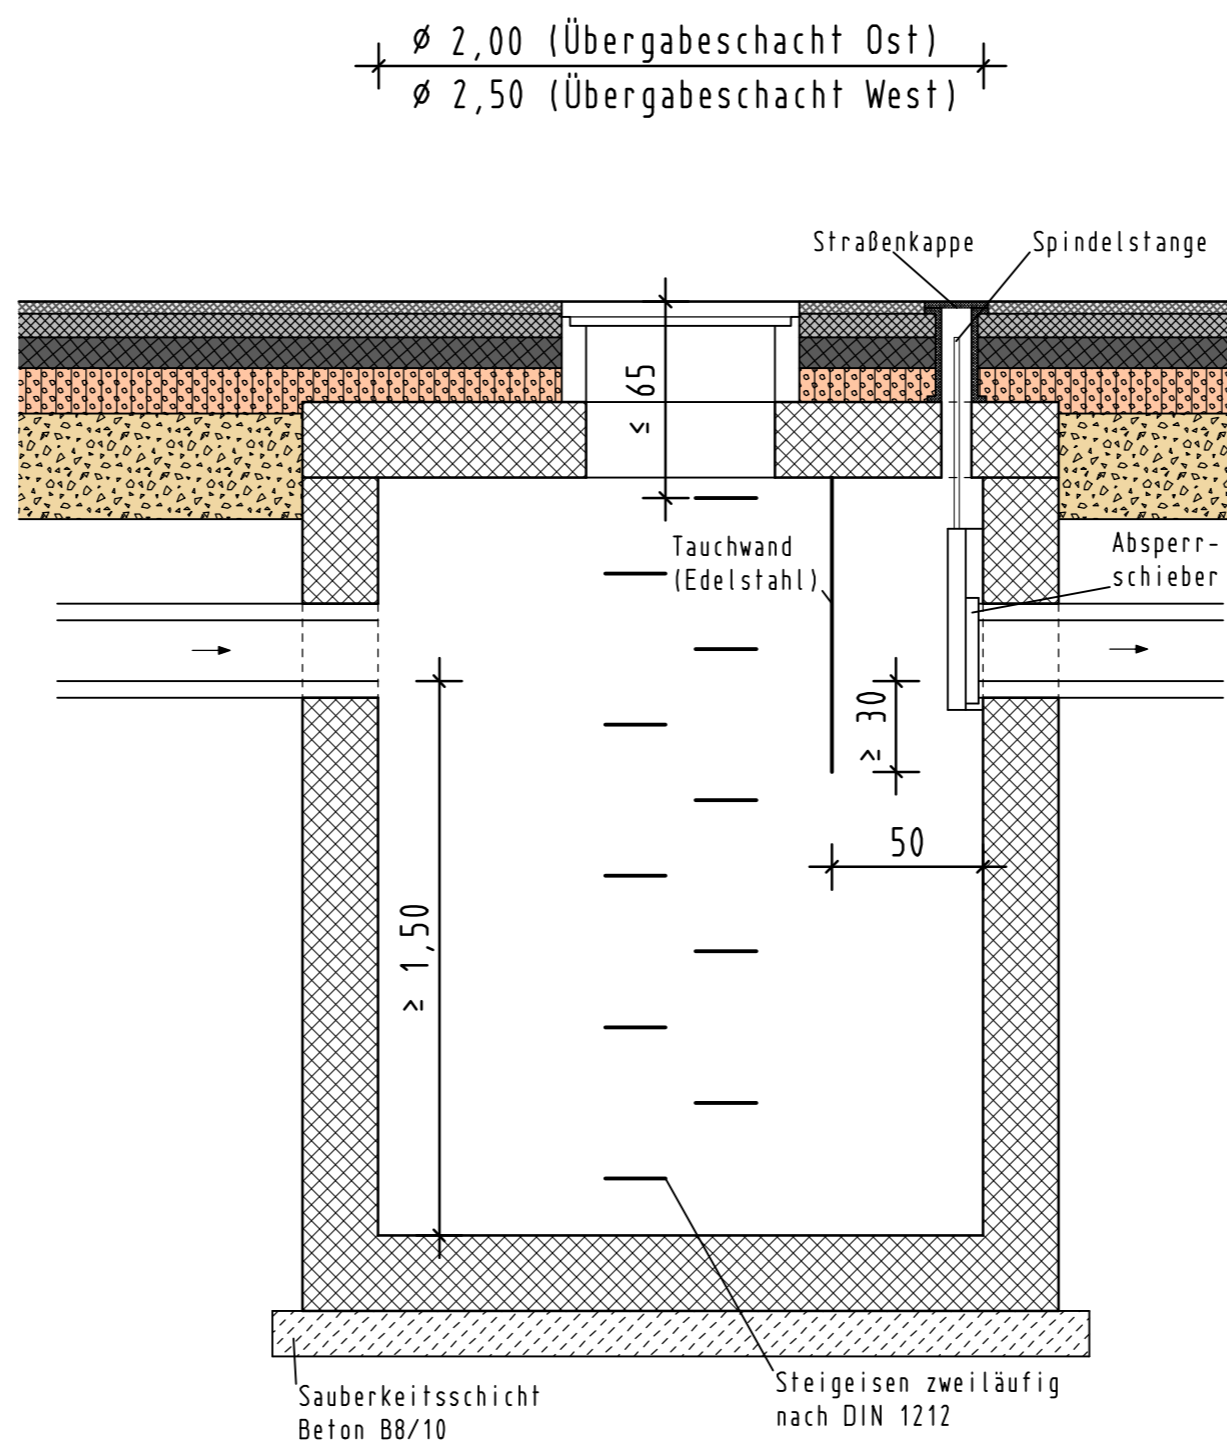


Übergabeschächte Brücke

M. 1:25

Schnitt A-A

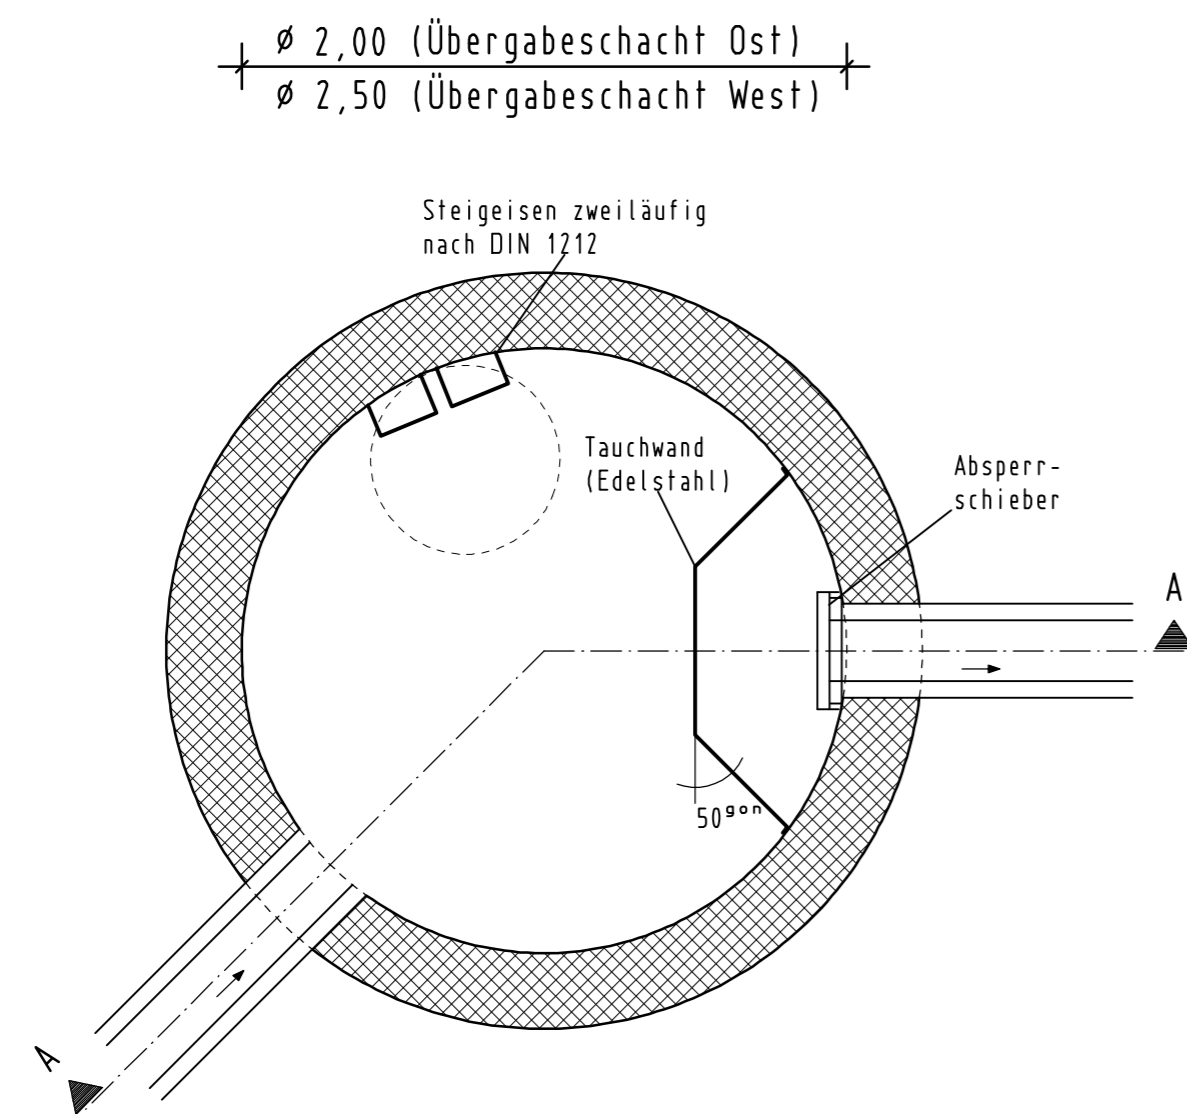

| | | |
|---|------------|-----------------------------------|
| Entwurfsbearbeitung | LTS | Projekt-Nr.: 1803 |
| Ingenieurbüro | | bearbeitet: 12.01.2023 S. Zessack |
| Lewandowski - Tschöke - Schmidt GbR | | gezeichnet: 12.01.2023 S. Dannat |
| Hermann-Guthe-Straße 1, 30519 Hannover Tel.: 0511-60096540, Fax.: 0511-60096549 Email: LTS@htp-tel.de | | geprüft: 13.01.2023 R. Schmidt |

| | |
|---|-----------------------------------|
| Entwurfsaufstellung: | P-Nr.: |
| Niedersächsische Landesbehörde für Straßenbau und Verkehr Geschäftsbereich Verden Fachbereich 2 Bgm.-Münchmeyer-Str. 10 27283 Verden (Aller) | nachgeprüft: 01/23 gez. Engelmann |

| Nr. | Art der Änderung | Datum | Zeichen |
|-----|------------------|-------|---------|
| | | | |

Feststellungsentwurf

| | |
|---|------------------------------|
| Straßenbauverwaltung des Landes Niedersachsen | Unterlage / Blatt-Nr.: 8 / 1 |
| Straße: L191, von 140-0988 bis 140-1475 | Übergabeschacht |
| PROJIS-Nr.: | Maßstab: 1:25 |

L 191, Ersatzneubau Allerbrücke Hodenhagen - Straßenanschlussplanung -

| | |
|--|--|
| Aufgestellt: Verden, den 31.01.2023 Niedersächsische Landesbehörde für Straßenbau und Verkehr Geschäftsbereich Verden | |
| Im Auftrage: gez. Lührsen | |