



# Niemeyer GmbH & Co. KG

2. Osterweiterung südlich Elisabethfehner Straße, Ramsloh  
**Geländeschnitt A - A'**

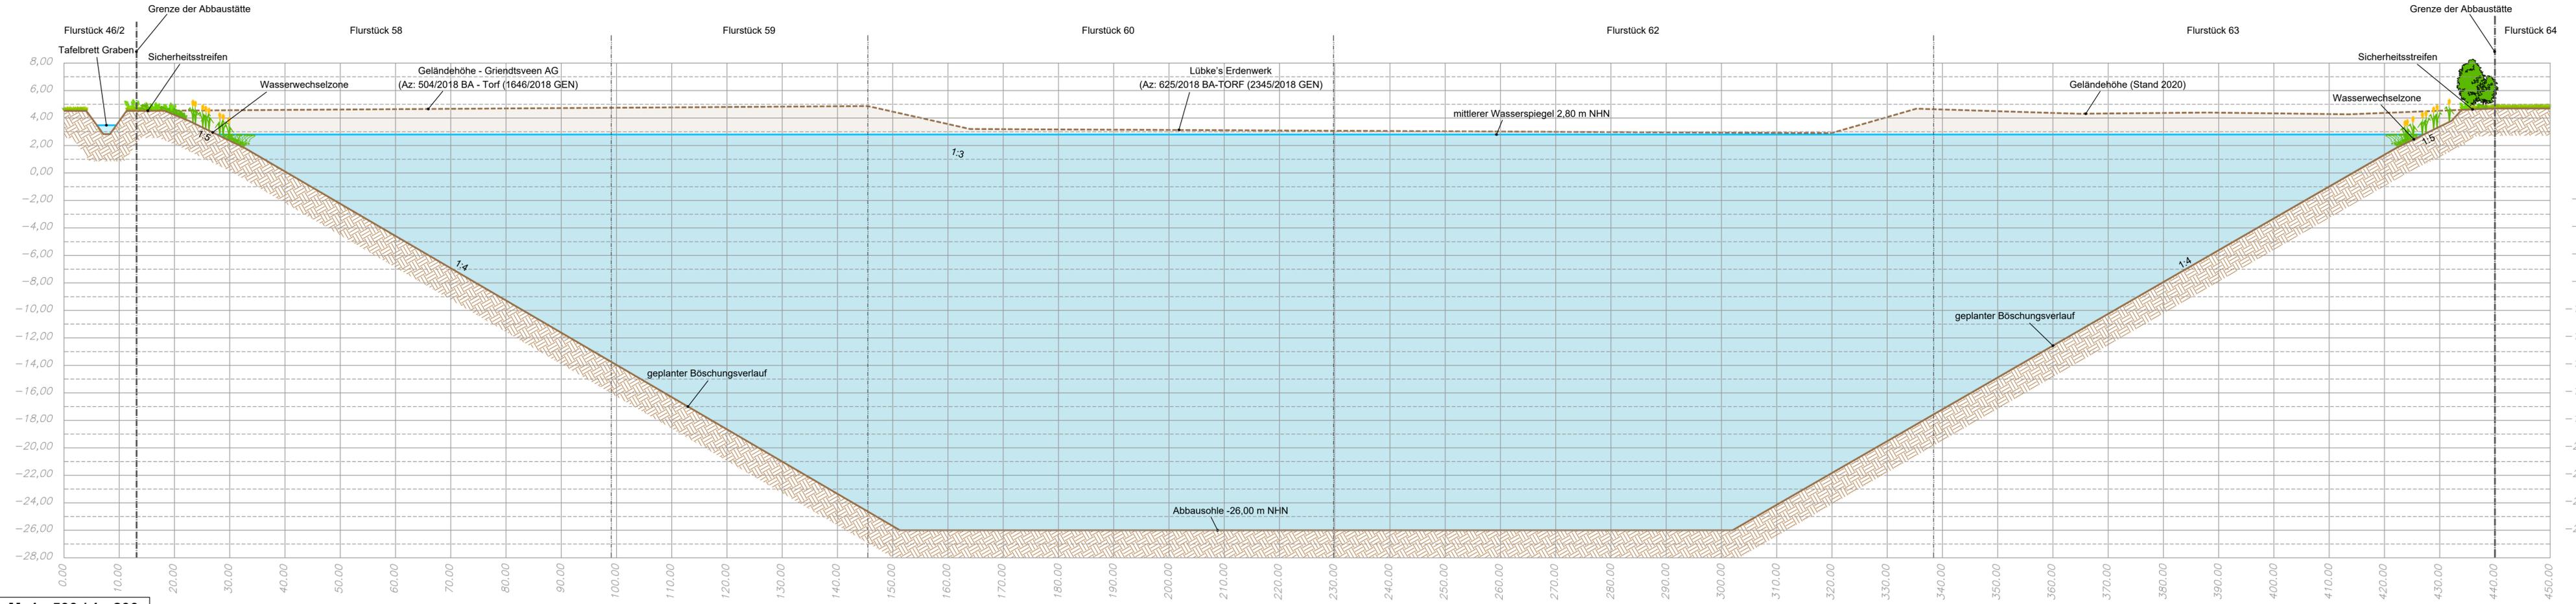

M. 1 : 500 / 1 : 200

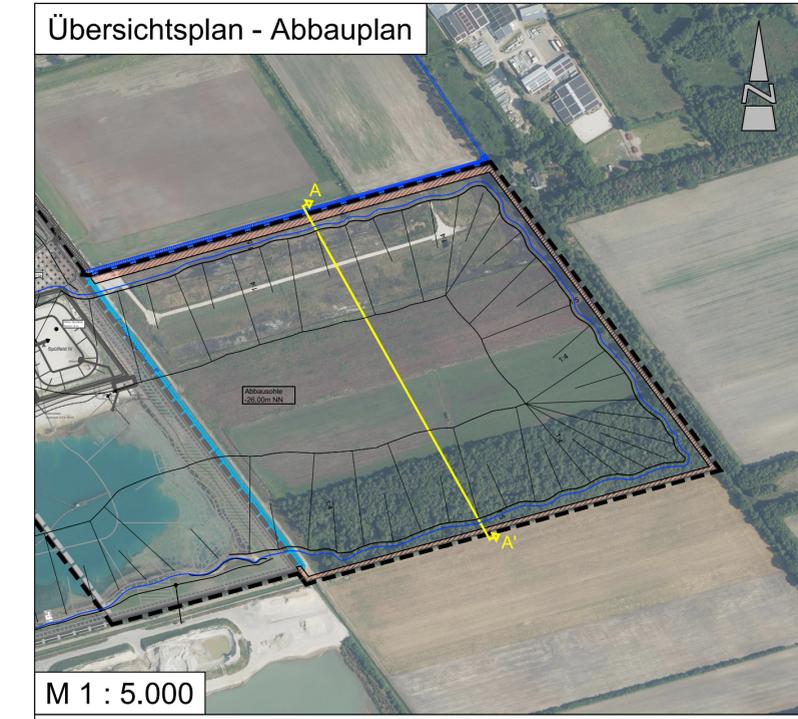

M 1 : 5.000

**Niemeyer GmbH & Co. KG**  
 Niemeyer GmbH & Co. KG  
 Industriestr. 13  
 26683 Saterland/Ramsloh

2. Osterweiterung südlich Elisabethfehner Straße,  
 Ramsloh

Planart: **Geländeschnitt**

Maßstab <b>1 : 200</b> <b>1 : 500</b>	Projekt: <b>20-2947</b>  Plan-Nr. <b>8</b>	Bearbeitet:	09/2024	Unterschrift	Tunwald
		Gezeichnet:	09/2024		Berganski
		Geprüft:	09/2024		Diekmann

**Diekmann • Mosebach & Partner**  
 Regionalplanung • Stadt- und Landschaftsplanung • Entwicklungs- und Projektmanagement  
 26180 Rastede • Oldenburger Straße 86 (04402) 977930-0 www.diekmann-mosebach.de