


Maßnahmenkennung

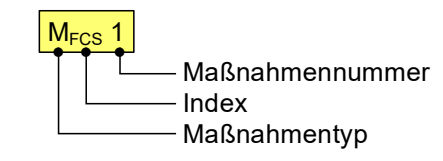

Erläuterung Maßnahmentyp
A Ausgleichsmaßnahme
M Maßnahme zur Vermeidung erheblicher Störungen

Erläuterung Index
FCS Maßnahme zur Wahrung bzw. Verbesserung des Erhaltungszustands (Favourable Conservation Status)
ART Maßnahme zur Vermeidung artenschutzrechtlicher Tatbestände (Artenschutzrechtliche Vermeidungsmaßnahme)

Maßnahmennummer und Beschreibung

MCEF 1 Aufwertung von Wiesenvogellebensräumen

- Blänke / Grabenlauf - abgeflachter Uferbereich
- Blänke dauerhaft Wasserführend / Grabenlauf
- Extensives Grünland
- Regelmäßige Heckenpflege

MCEF 3 Aufwertung von Waldhabitaten für die Waldschnepfle

- Entfernung standortfremder Gehölze + Neupflanzung
- Freistellung von Rückegassen
- Wiedervernässung durch Grabenverschüttung
- Lichtung
- Waldumbaumaßnahmen zum späteren Zeitpunkt
- gestufter Waldrand
- See - abgeflachter Uferbereich

MCEF 2 Produktionsintegrierte Kompensationsmaßnahmen

- Extensive Ackernutzung
- Blühstreifen
- Gewässerrandstreifen

A 2 Anlage einer Strauchbaumhecke

- Eichenpflanzung

A 3 Anpflanzung von Einzelbäumen

-

Planung





- geplante Windenergieanlage

Sonstiges

- Landkreisgrenze

Hinweis:

Bei allen auf dieser Karte gezeigten Maßnahmen handelt es sich um symbolische Darstellungen. Maßgeblich sind die schriftlichen Ausführungen zu den Maßnahmen im LBP zum Projekt.

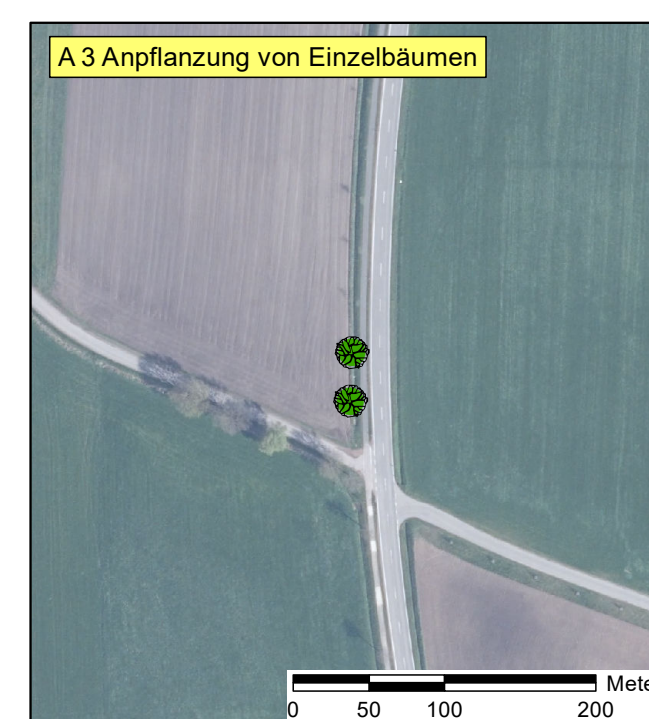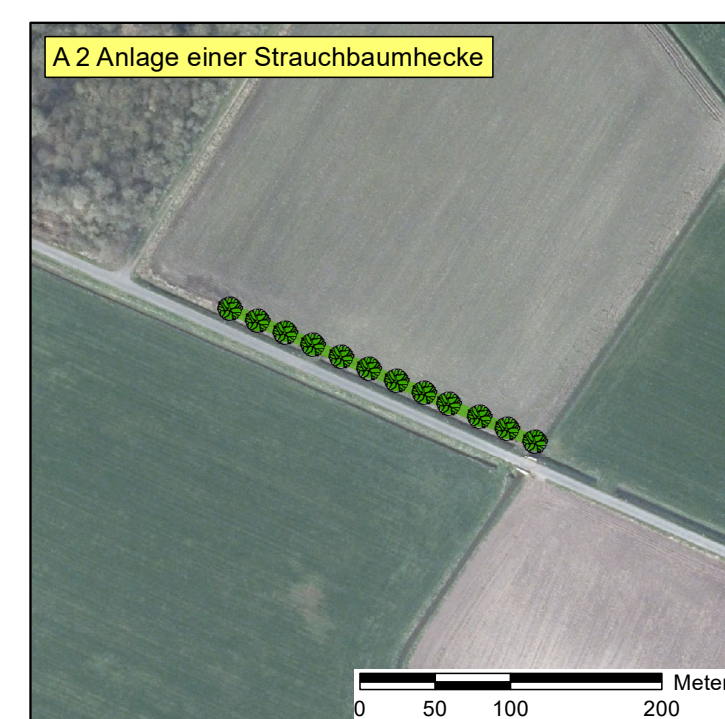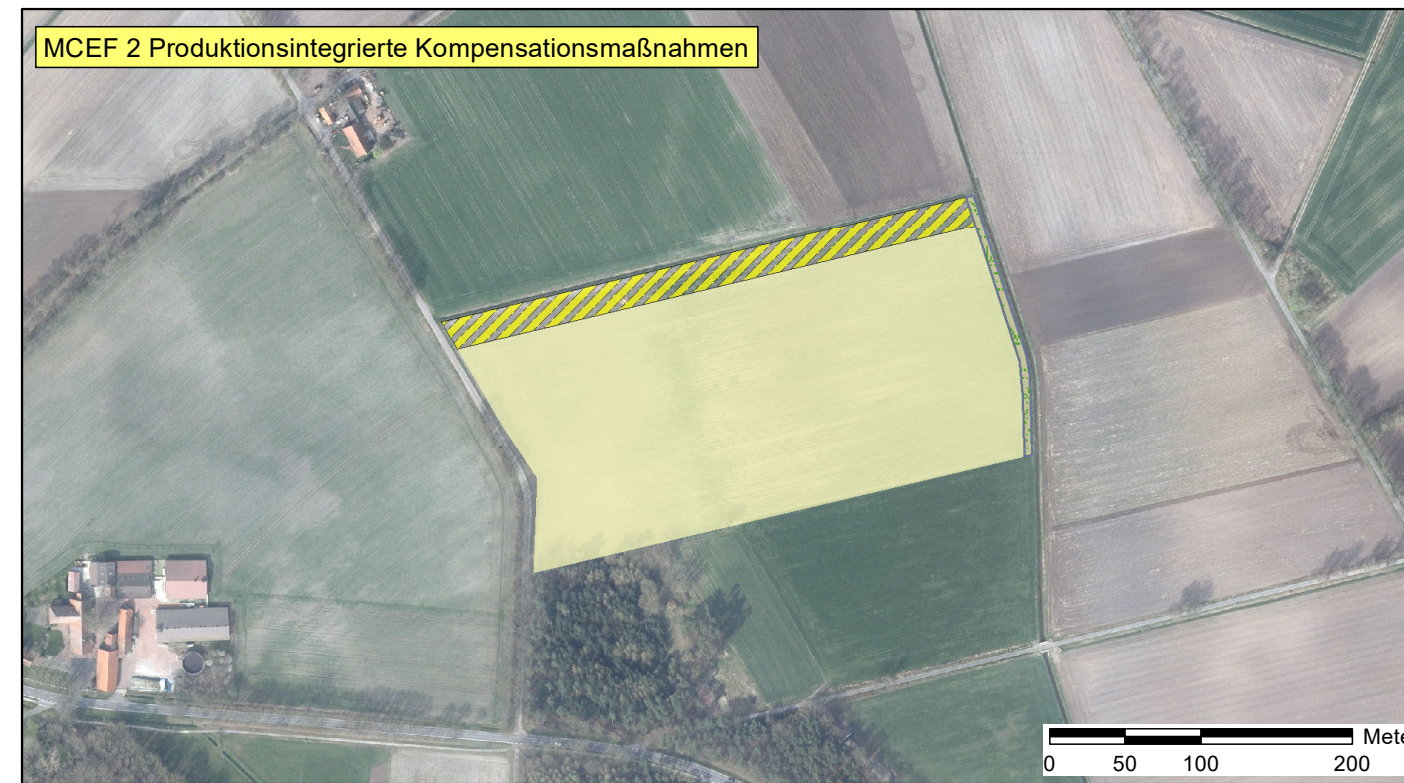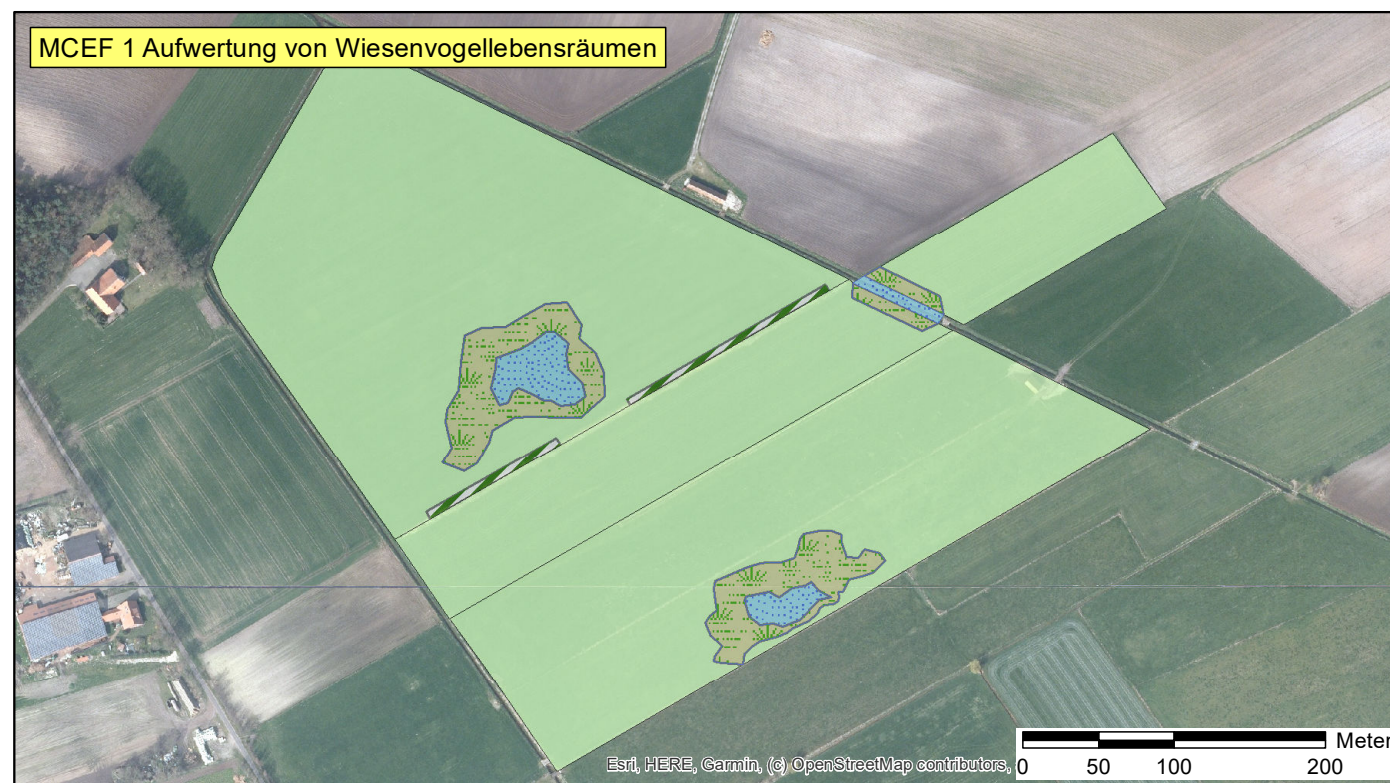

„Windpark Bühnerbach“

WindStrom Bühnerbach GmbH & Co. KG
 Lindenstraße 30
 49586 Neuenkirchen

Maßnahmenplan

„Windpark Bühnerbach“

UVP - Bericht

Karte 3

Maßstab:	1 : 25.000 / 1 : 5.000
Projekt Nr.:	4631
Plangröße:	590 x 450
Datum:	Dez 2019
gezeichnet:	Bö.
bearbeitet:	Schie

KORTEMEIER BROKMANN
 LANDSCHAFTSARCHITEKTEN

Kortemeier Brokmann Oststraße 92 T +49(0)52 21 97 39-0
 Landschaftsarchitekten GmbH 32051 Herford F +49(0)52 21 97 39-30

geprüft: