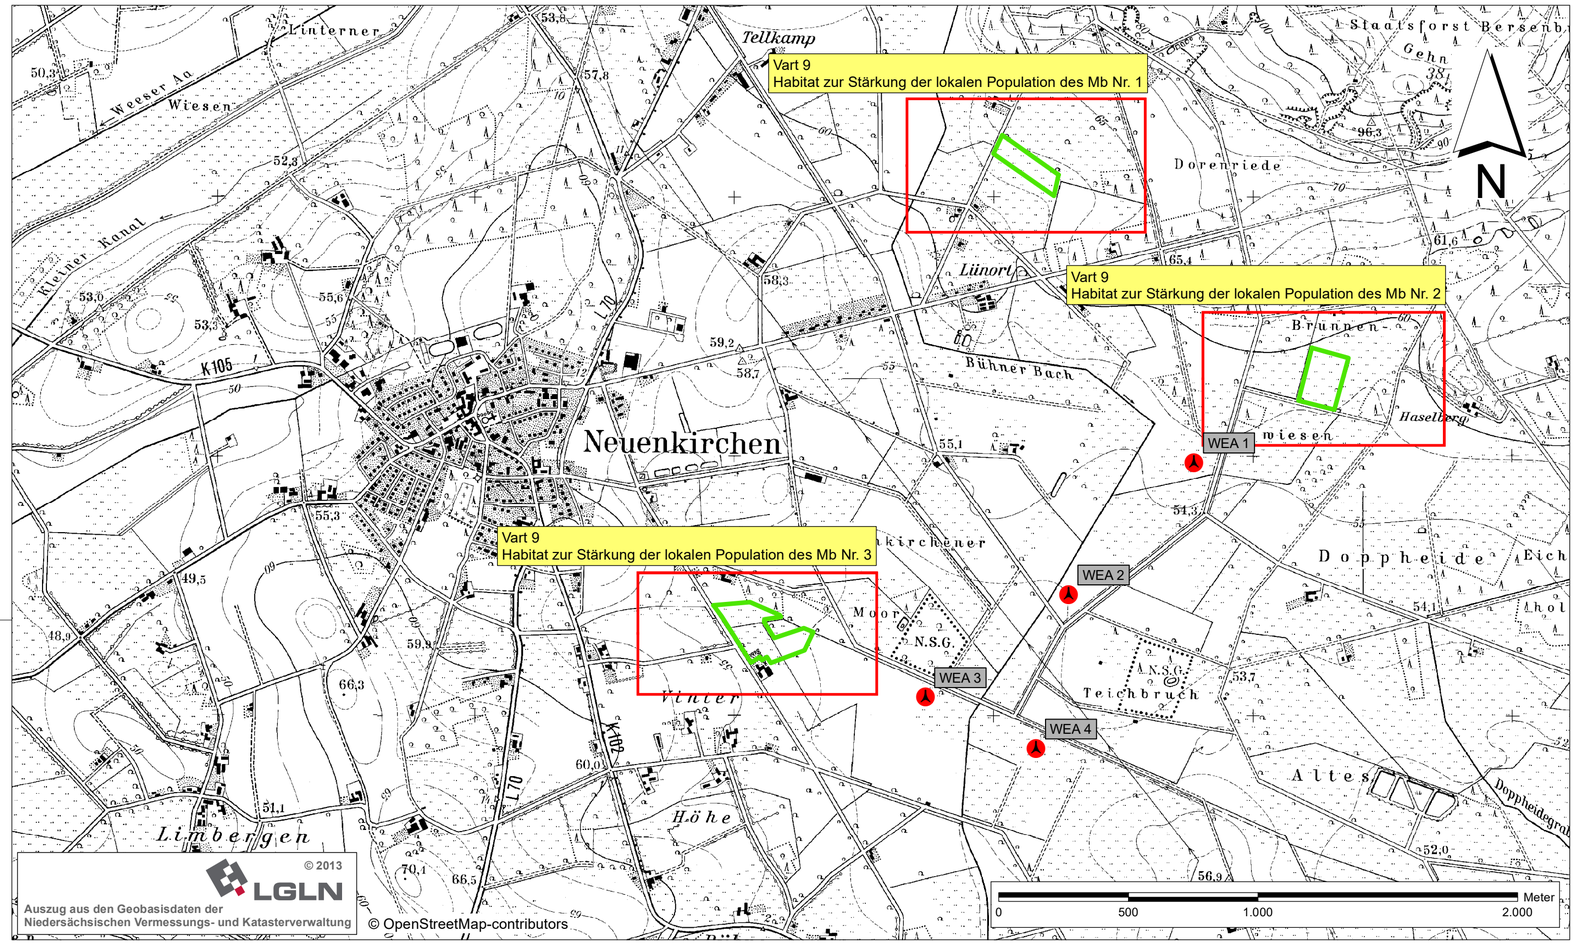

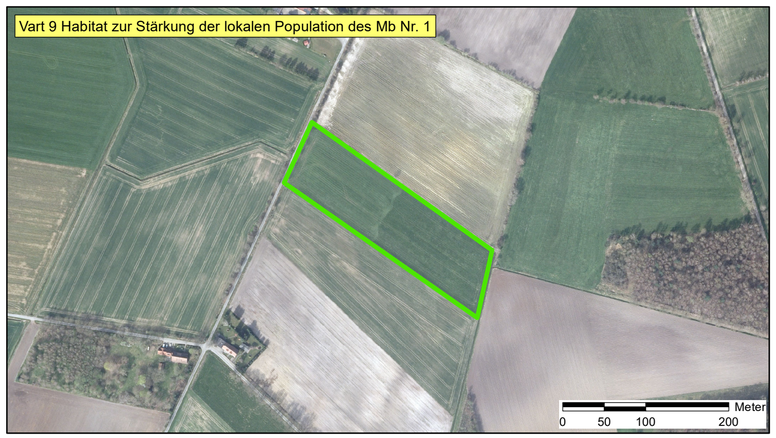

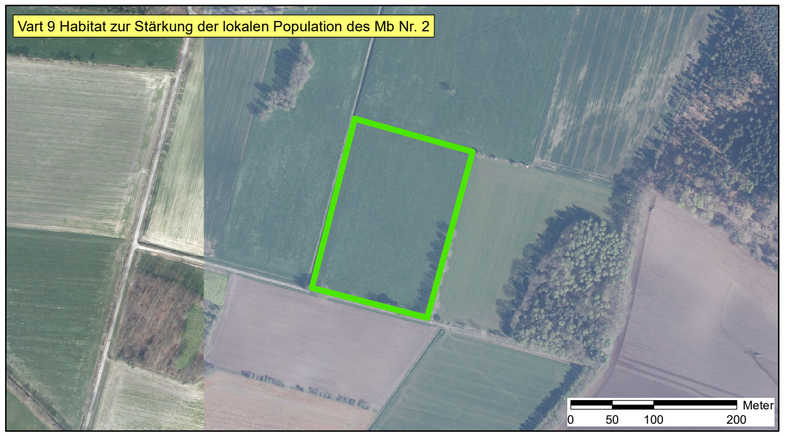

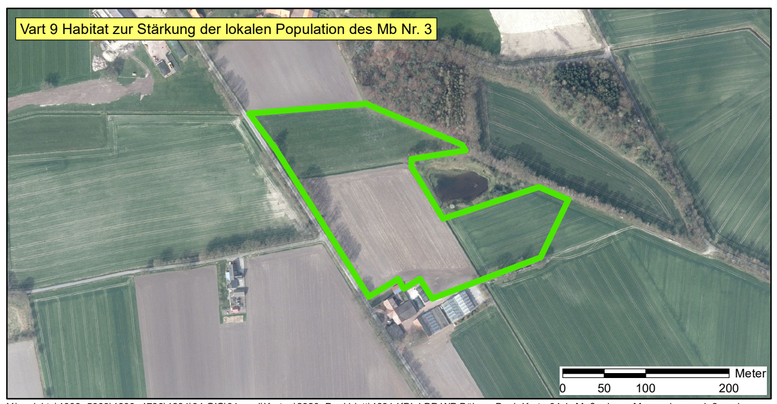

Y:\projekte\4000_5000\4600_4700\4631\04 GIS\01 mxd\Karten\2020_Deckblatt\4631 KBL LBP WP Bühner Bach Karte 04.1- MaßnahmenMaeusebussard_2.mxd

Maßnahmenkennung

M_{FCS} 1

- Maßnahmennummer
- Index
- Maßnahmentyp

Erläuterung Index

ART Maßnahme zur Vermeidung artenschutzrechtlicher Tatbestände (Artenschutzrechtliche Vermeidungsmaßnahme)

Maßnahmennummer und Beschreibung

VART 9 Habitat zur Stärkung der lokalen Population des Mb (Mäusebussard) Nr. #

Maßnahmenfläche

Planung

geplante Windenergieanlage

Hinweis:
Bei allen auf dieser Karte gezeigten Maßnahmen handelt es sich um symbolische Darstellungen.
Maßgeblich sind die schriftlichen Ausführungen zu den Maßnahmen im LBP zum Projekt.

„Windpark Bühnerbach"

WindStrom Bühnerbach GmbH & Co. KG
Lindenstraße 30
49586 Neuenkirchen

Maßnahmenplan - Ablenkungshabitate Mäusebussard — Karte 4

Windpark Bühnerbach

-Deckblatt-

UVP - Bericht

Maßstab:	1 : 20.000 / 1 : 5.000
Projekt Nr.:	4631
Plangröße:	590 x 450
Datum:	Okt 2020
gezeichnet:	Bö.
bearbeitet:	Eil
geprüft:	

KORTEMEIER BROKMANN
LANDSCHAFTSARCHITEKTEN

Kortemeier Brokmann Landschaftsarchitekten GmbH
Oststraße 92
32051 Herford
T +49(0)52 21 97 39-0
F +49(0)52 21 97 39-30