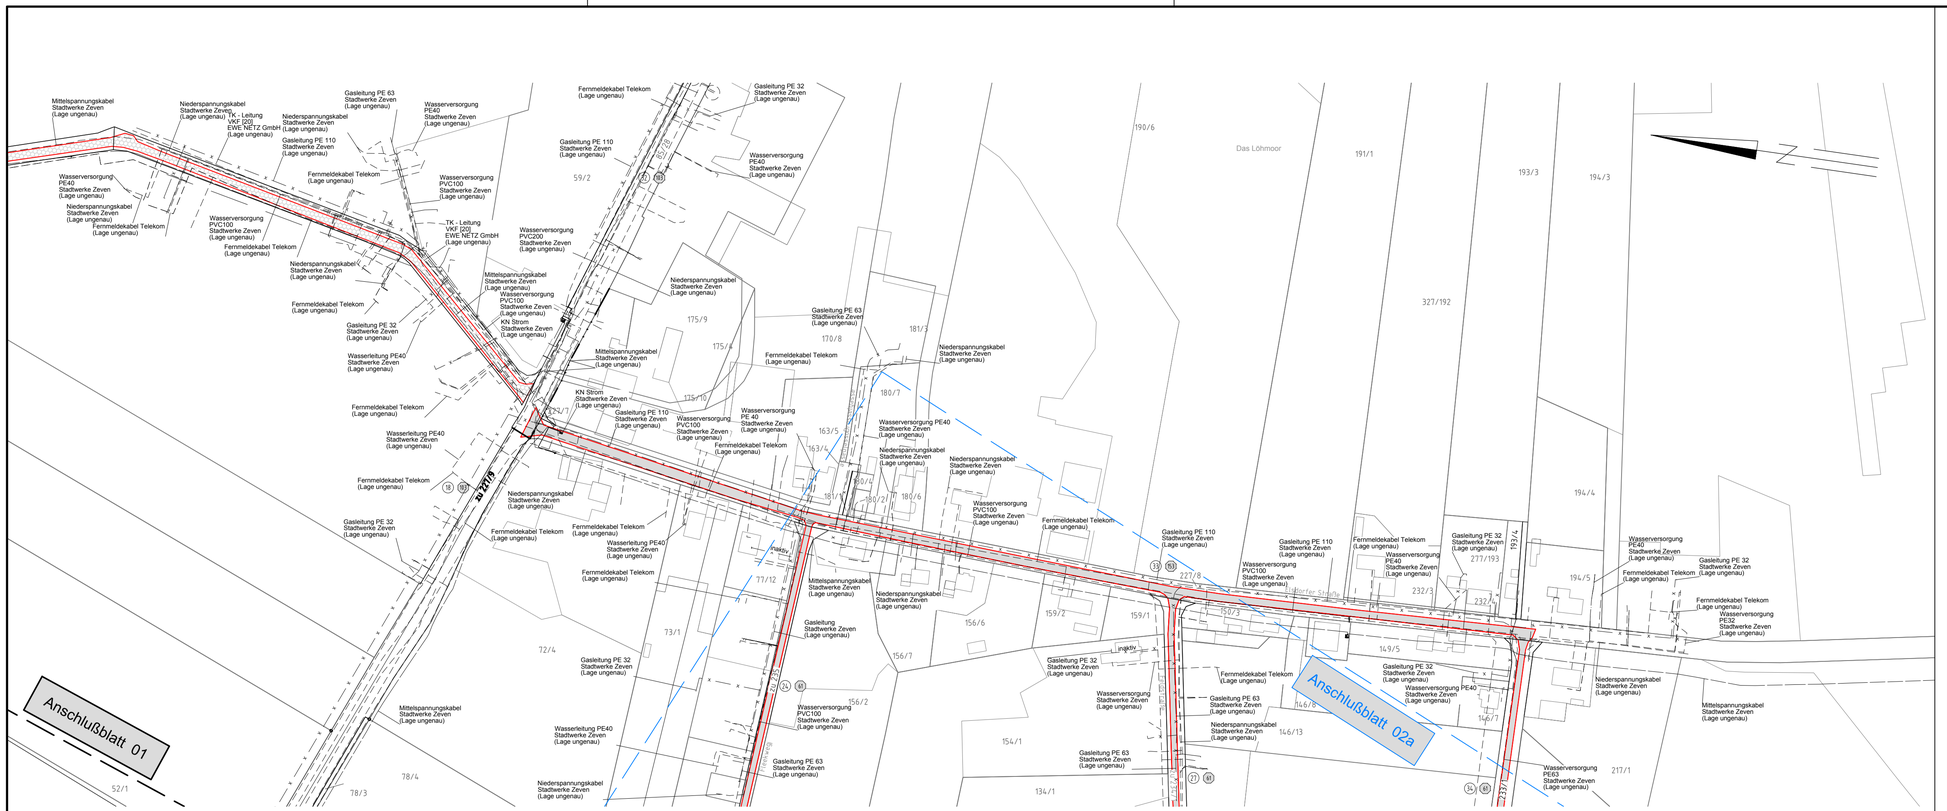

TENNET
Taking power further

Anlage 7.1
Blatt 01a/20

Neubau 380-kV-Leitung Stade - Landesbergen

Abschnitt 3: Elsdorf - Sottrum

LH-14-3111

Lage-/Grunderwerbsplan

Zuwegungen Mast 1095 - Mast 1097

DECKBLATT

Legende:

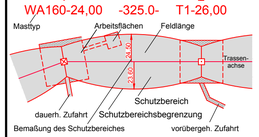

- 1 Bauwerksnummer
- A2 Naturschutzfachliche Maßnahmennummer
- E Eigentümerschlüsselnr.
- S Grundstückskordinungsnummer
- 37 Flurstücksnummer
- Mast - Rückbau
- Abspannmast - Neubau
- Winkeltragmast - Neubau
- Tragmast - Neubau
- Einleitstelle
- Rückbau

Grenzen:

- Land
- Kreis
- Stadt/Gem.
- Gemarkung
- Flur
- Flurstück
- Flurbereinigung

Quellvermerk: Auszug aus den Geobasisdaten der Niedersächsischen Vermessungs- und Katasterverwaltung
© 2017 LGLN

Planfeststellungsunterlage

Aufgestellt
Bayreuth, 15.05.2019

eqos Energie
Deutschland GmbH
Wolfentalstraße 29
D-88400 Biberach
Leitungsplanung

Maßstab	Einheit
1 : 2000	Meter

	Datum	Name
Bearb.	15.05.2019	Johler
Gepr.	15.05.2019	Neumann
Norm	DIN EN 50341-2-4: 2016	
Org.-Einheit LPG-NH	-	

TENNET Taking power further

Zust.	Änderung	Datum	Name

Urspr.:

Satzungsgemäß ausgelegen in der Zeit
vom .....
bis .....
Zeit und Ort der Auslegung sind vor Auslegung ortsüblich bekannt gemacht worden

Gemeinde: .....

Dienstsiegel/Unterschrift .....

Planfeststellungsbehörde