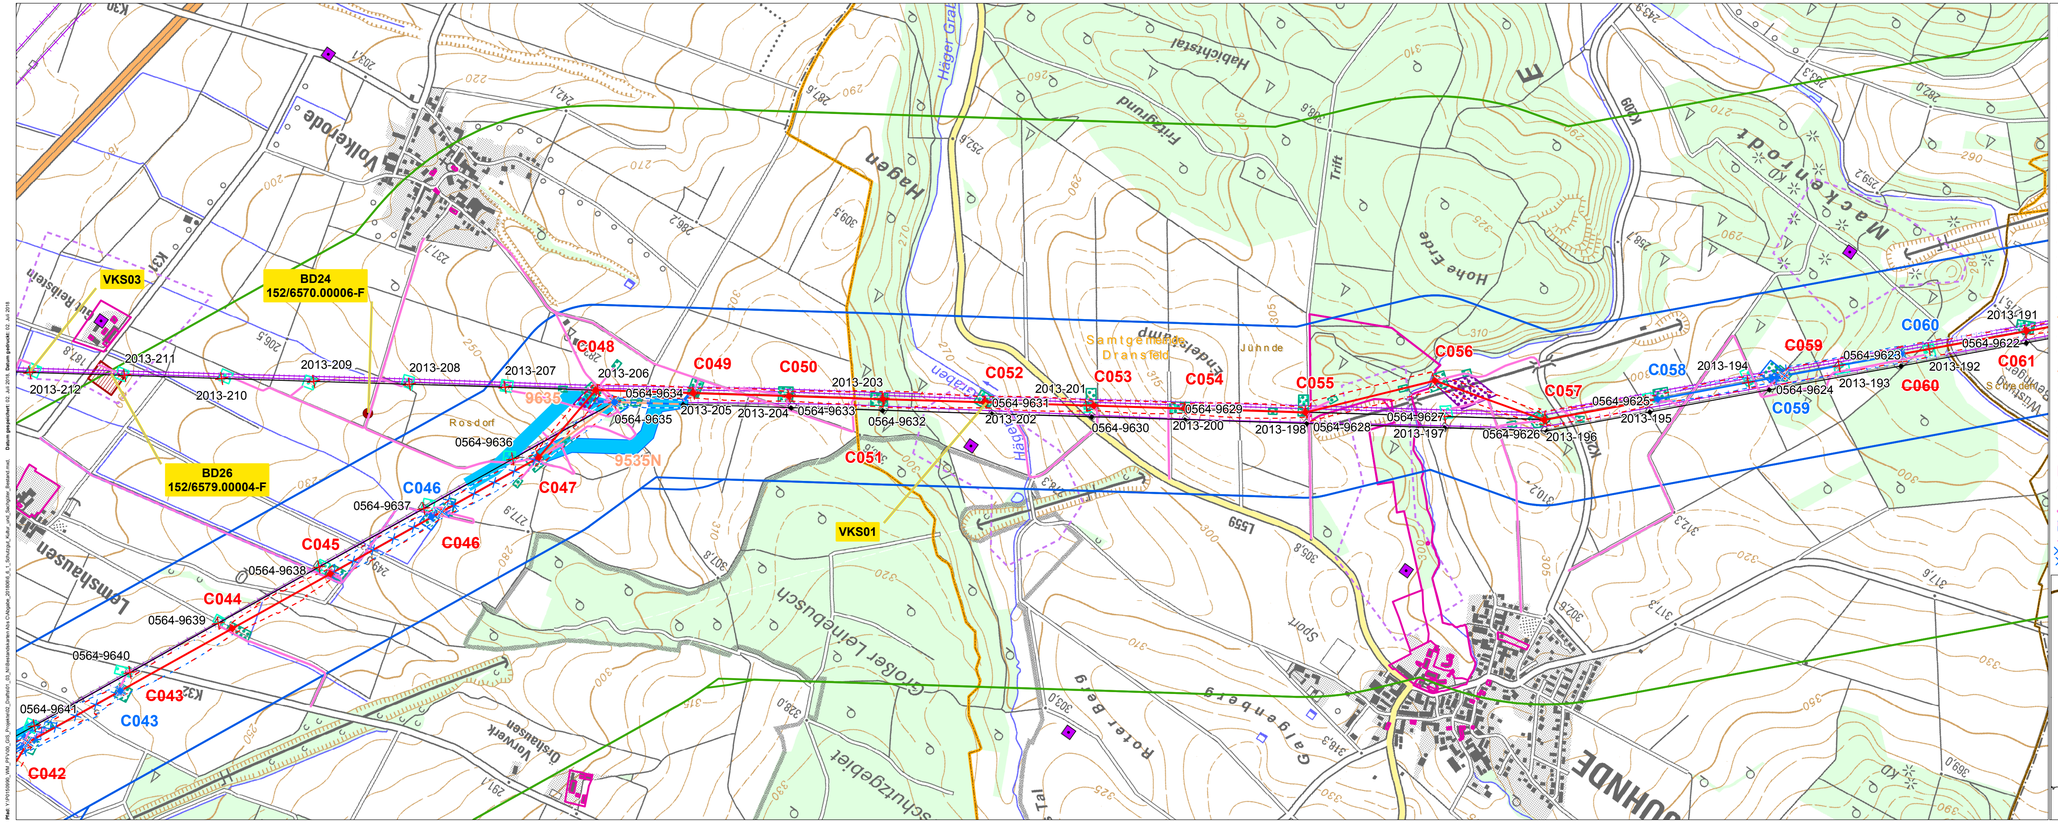

Technische Planung

Mast Planfeststellung
- Neubau
- Bestand
- Rückbau

Mast Planänderung Blau
- Neubau
- Ein/Ausschleifung
- Entfällt
- Nachrichtlich

Leitungsachse Planfeststellung
- Freileitungsachse, Neubau
- Freileitungsachse, Ein/Ausschleifung
- Erdkabelachse, Neubau
- Freileitungsachse, Bestand

Leitungsachse Planänderung Blau
- Freileitungsachse, Neubau
- Freileitungsachse, Ein/Ausschleifung
- Erdkabelachse, Neubau
- Freileitungsachse, entfällt
- Freileitungsachse, Ein/Ausschleifung, entfällt
- Erdkabelachse, entfällt
- Freileitungsachse, nachrichtlich

Zuwegungen Planfeststellung
- Linienhaft
- Flächenhaft

Zuwegungen Planänderung Blau
- Linienhaft
- Flächenhaft
- Linienhaft, entfällt
- Flächenhaft, entfällt

Planfeststellungsverfahren
- Arbeitsfläche, Neubau
- Arbeitsfläche, Rückbau
- Schutzgerüst
- Provisorium
- Cross-Bondingmuffe
- Schutzstreifen

Flächen Planänderung Blau
- Arbeitsfläche, Neubau
- Arbeitsfläche, Rückbau
- Schutzgerüst
- Provisorium
- Schutzstreifen
- Kabelübergangsanlage
- Grünstreifen
- Geschlossenen Bauweise

Flächen, entfallen
- Arbeitsfläche, Neubau
- Arbeitsfläche, Rückbau
- Schutzgerüst
- Provisorium
- Schutzstreifen
- Grünstreifen
- Geschlossene Bauweise

Sonstige Flächen
- Schutzstreifen, Bestand
- Grünstreifen

Freileitungen (Bestand)
- 380-kV-Leitung
- 220-kV-Leitung
- 110-kV-Leitung

Schutzgut Kultur- und Sachgüter

Untersuchungsräume
- Engerer Untersuchungsraum (300 m)
- Weiterer Untersuchungsraum (1.000 m)

Baudenkmal
- Baudenkmal
- Historischer Stadtkern

Bodendenkmal nach § 3 NDSchG
- Punktuell
- Linienhaft
- Flächig

Vorrang-/Vorbehaltsgebiet kulturelles Sachgut
- Punktuell
- Flächig

Administrative Grenzen

- Landesgrenze
- Stadtgrenze, Kreisgrenze
- Grenze Samtgemeinde
- Gemeindegrenze

Kultur- und Sachgüter, die sich mit Arbeitsflächen, Maststandorten, Zuwegungen und vergleichbaren Flächen überlagern, sind durch eine fortlaufende Nummerierung gekennzeichnet.

VKS01 Vorrang-/Vorbehaltsgebiet

BD01 155/6130.00003-F Bodendenkmal mit Archivkennnummer

Kartengrundlage:
Digitale Topographische Karte 1:25.000
(© GeoBasis-DE, BKG 2010, 2012)

0 125 250 500 750 1.000 (m)

Auftraggeber:	TenneT TSO GmbH Netzausbau Onshore Bernecker Straße 70 95448 Bayreuth		
Erstellt durch:	ERM GmbH Siemenstraße 9 63263 Neu-Isenburg	Tel.: +49 (0) 61 02 - 206 - 0 Fax: +49 (0) 61 02 - 206 - 362	
	TNL Umweltplanung Raiffeisenstraße 7 35410 Hungen	Tel.: +49 (0) 64 02 - 51 96 21 - 0 Fax: +49 (0) 64 02 - 51 96 21 - 30	
Projekt:	Deckblatt 380-kV-Leitung Wahle – Mecklar Abschnitt: UW Hardegsen – UW Mecklar, LH-11-3040 Teilabschnitt C: UW Hardegsen – Landesgrenze NI/HE		
Thema:	Umweltstudie Schutzgut Kultur- und Sachgüter Bestand und Auswirkungen		
Blattgröße:	A4 lang	Maßstab:	1:10.000
Bearbeitet:	MZ	Status:	Bericht
Gezeichnet:	TW	Stand:	Juli 2018
Geprüft:	KWH	Kartennummer:	Anlage 12, 6.6-1 Blatt 7 von 10

Plot: 1101010006_VM_PF-000_005_Projektmap02_Draft#01_03_NI\Bestandskarten\Kultur-Sachgüter_Bestand.mxd; Datum gedruckt: 02. Juli 2018; Datum geändert: 02. Juli 2018