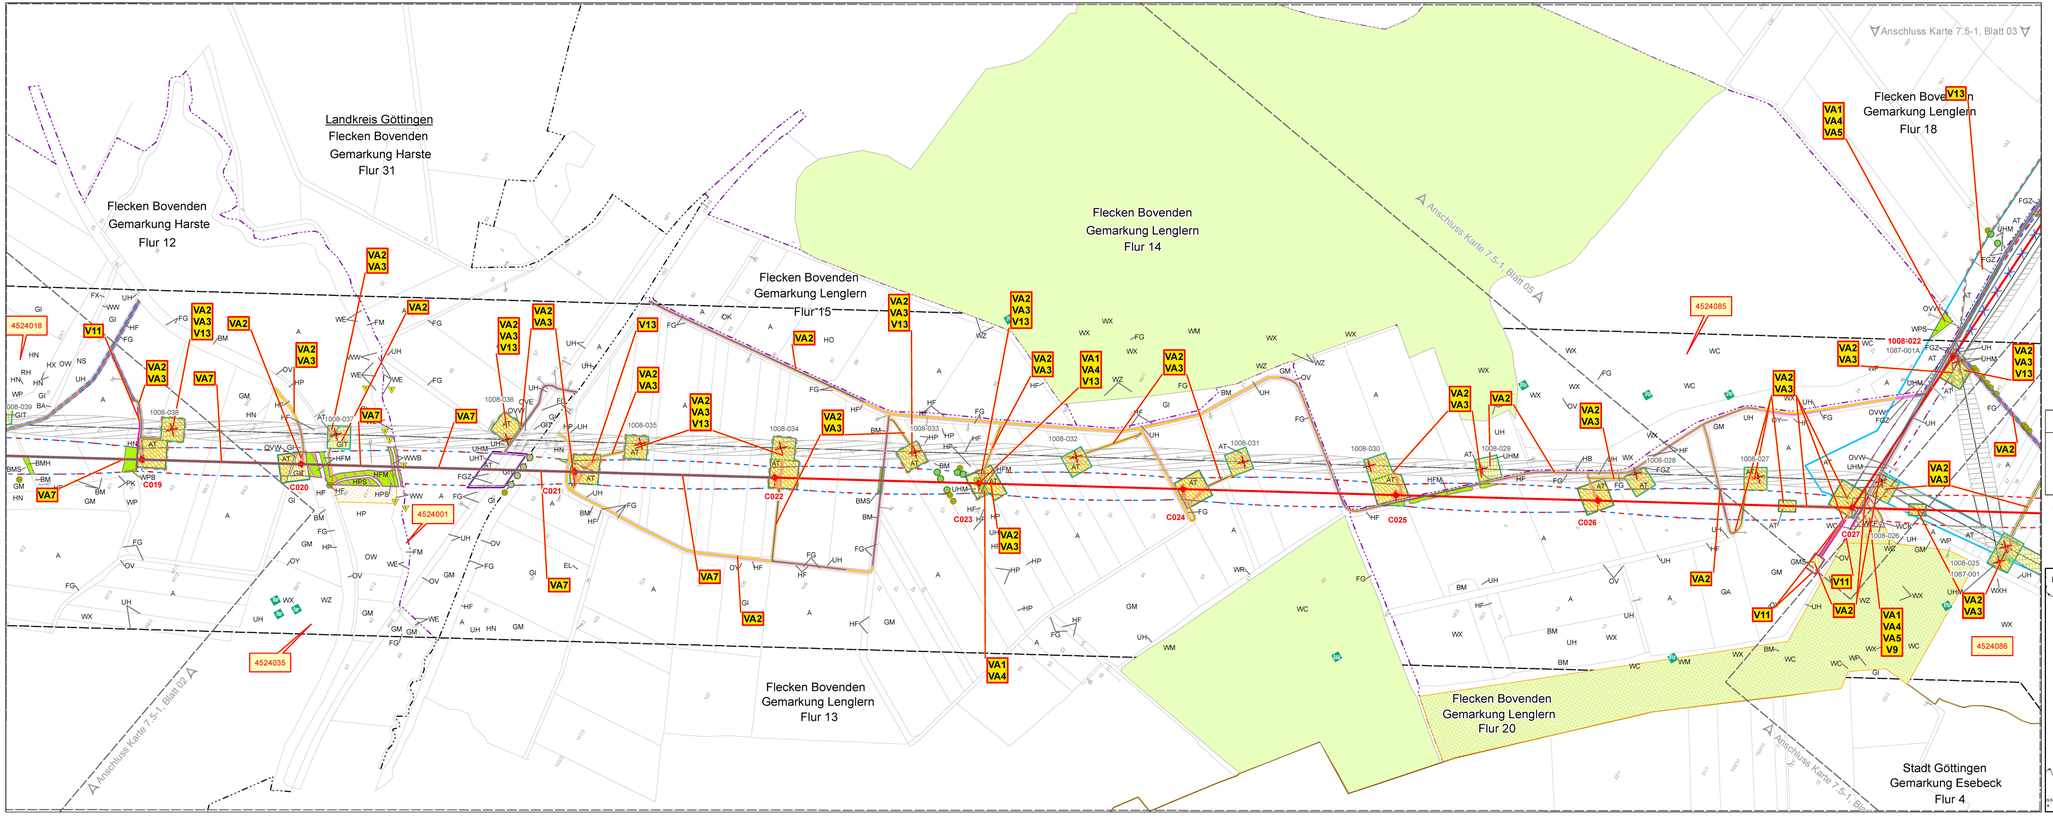

0 62,5 125 250 375 500 m

Planfeststellungsunterlage

Ausgestellt
Bayreuth, 30.09.2019

i.V.

Satzungsgemäß ausgelegt in der Zeit vom ..... bis .....

Zeit und Ort der Auslegung sind vor Auslegung ortsüblich bekannt gemacht worden

Gemeinde .....

Dienstsiegel/Unterschrift .....

Planfeststellungsbehörde

Blattschnittübersicht

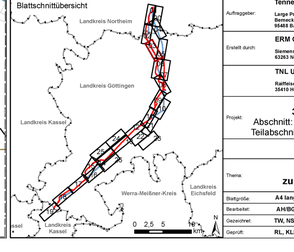

Auftraggeber:	**TenneT TSO GmbH** **Large Projects Germany** **Bernecker Straße 70** **95448 Bayreuth**
Erstellt durch:	**ERM GmbH** **Siemensstraße 9** **63263 Neu-Isenburg** Tel.: +49 (0) 6102/ 206-0 Fax.: +49 (0) 6102/ 206-302
	TNL Umweltplanung **Raiffeisenstraße 7** **35410 Hungen** Tel.: 0 64 02 - 91 96 21 - 0 Fax: 0 64 02 - 91 96 21 - 30
Projekt:	**Deckblatt** **380-kV-Leitung Wahle – Mecklar** Abschnitt: UW Hardegsen – UW Mecklar, LH-11-3040 Teilabschnitt C: UW Hardegsen – Landesgrenze NI/HE
	Umweltstudie
Thema:	**Bleibende Maßnahmen zur Vermeidung und Minderung**

Blattgröße:	**A4 lang**	Maßstab:	**1:5.000**
Bearbeitet:	**AHBO**	Status:	**Bericht**
Gezeichnet:	**TW, NST**	Stand:	**September 2019**
Geprüft:	**RL, KLH**	Kartennummer:	**Anlage 12, 7.5-1 Blatt 03 von 26**