
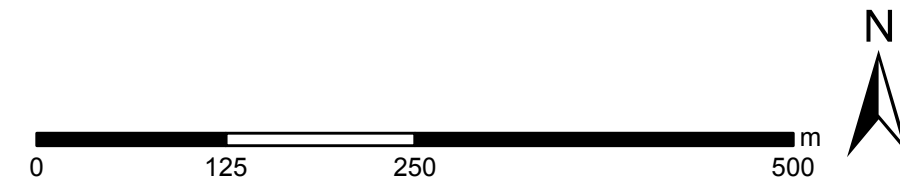


Naturraum
Weser- und Weser-Leinebergland

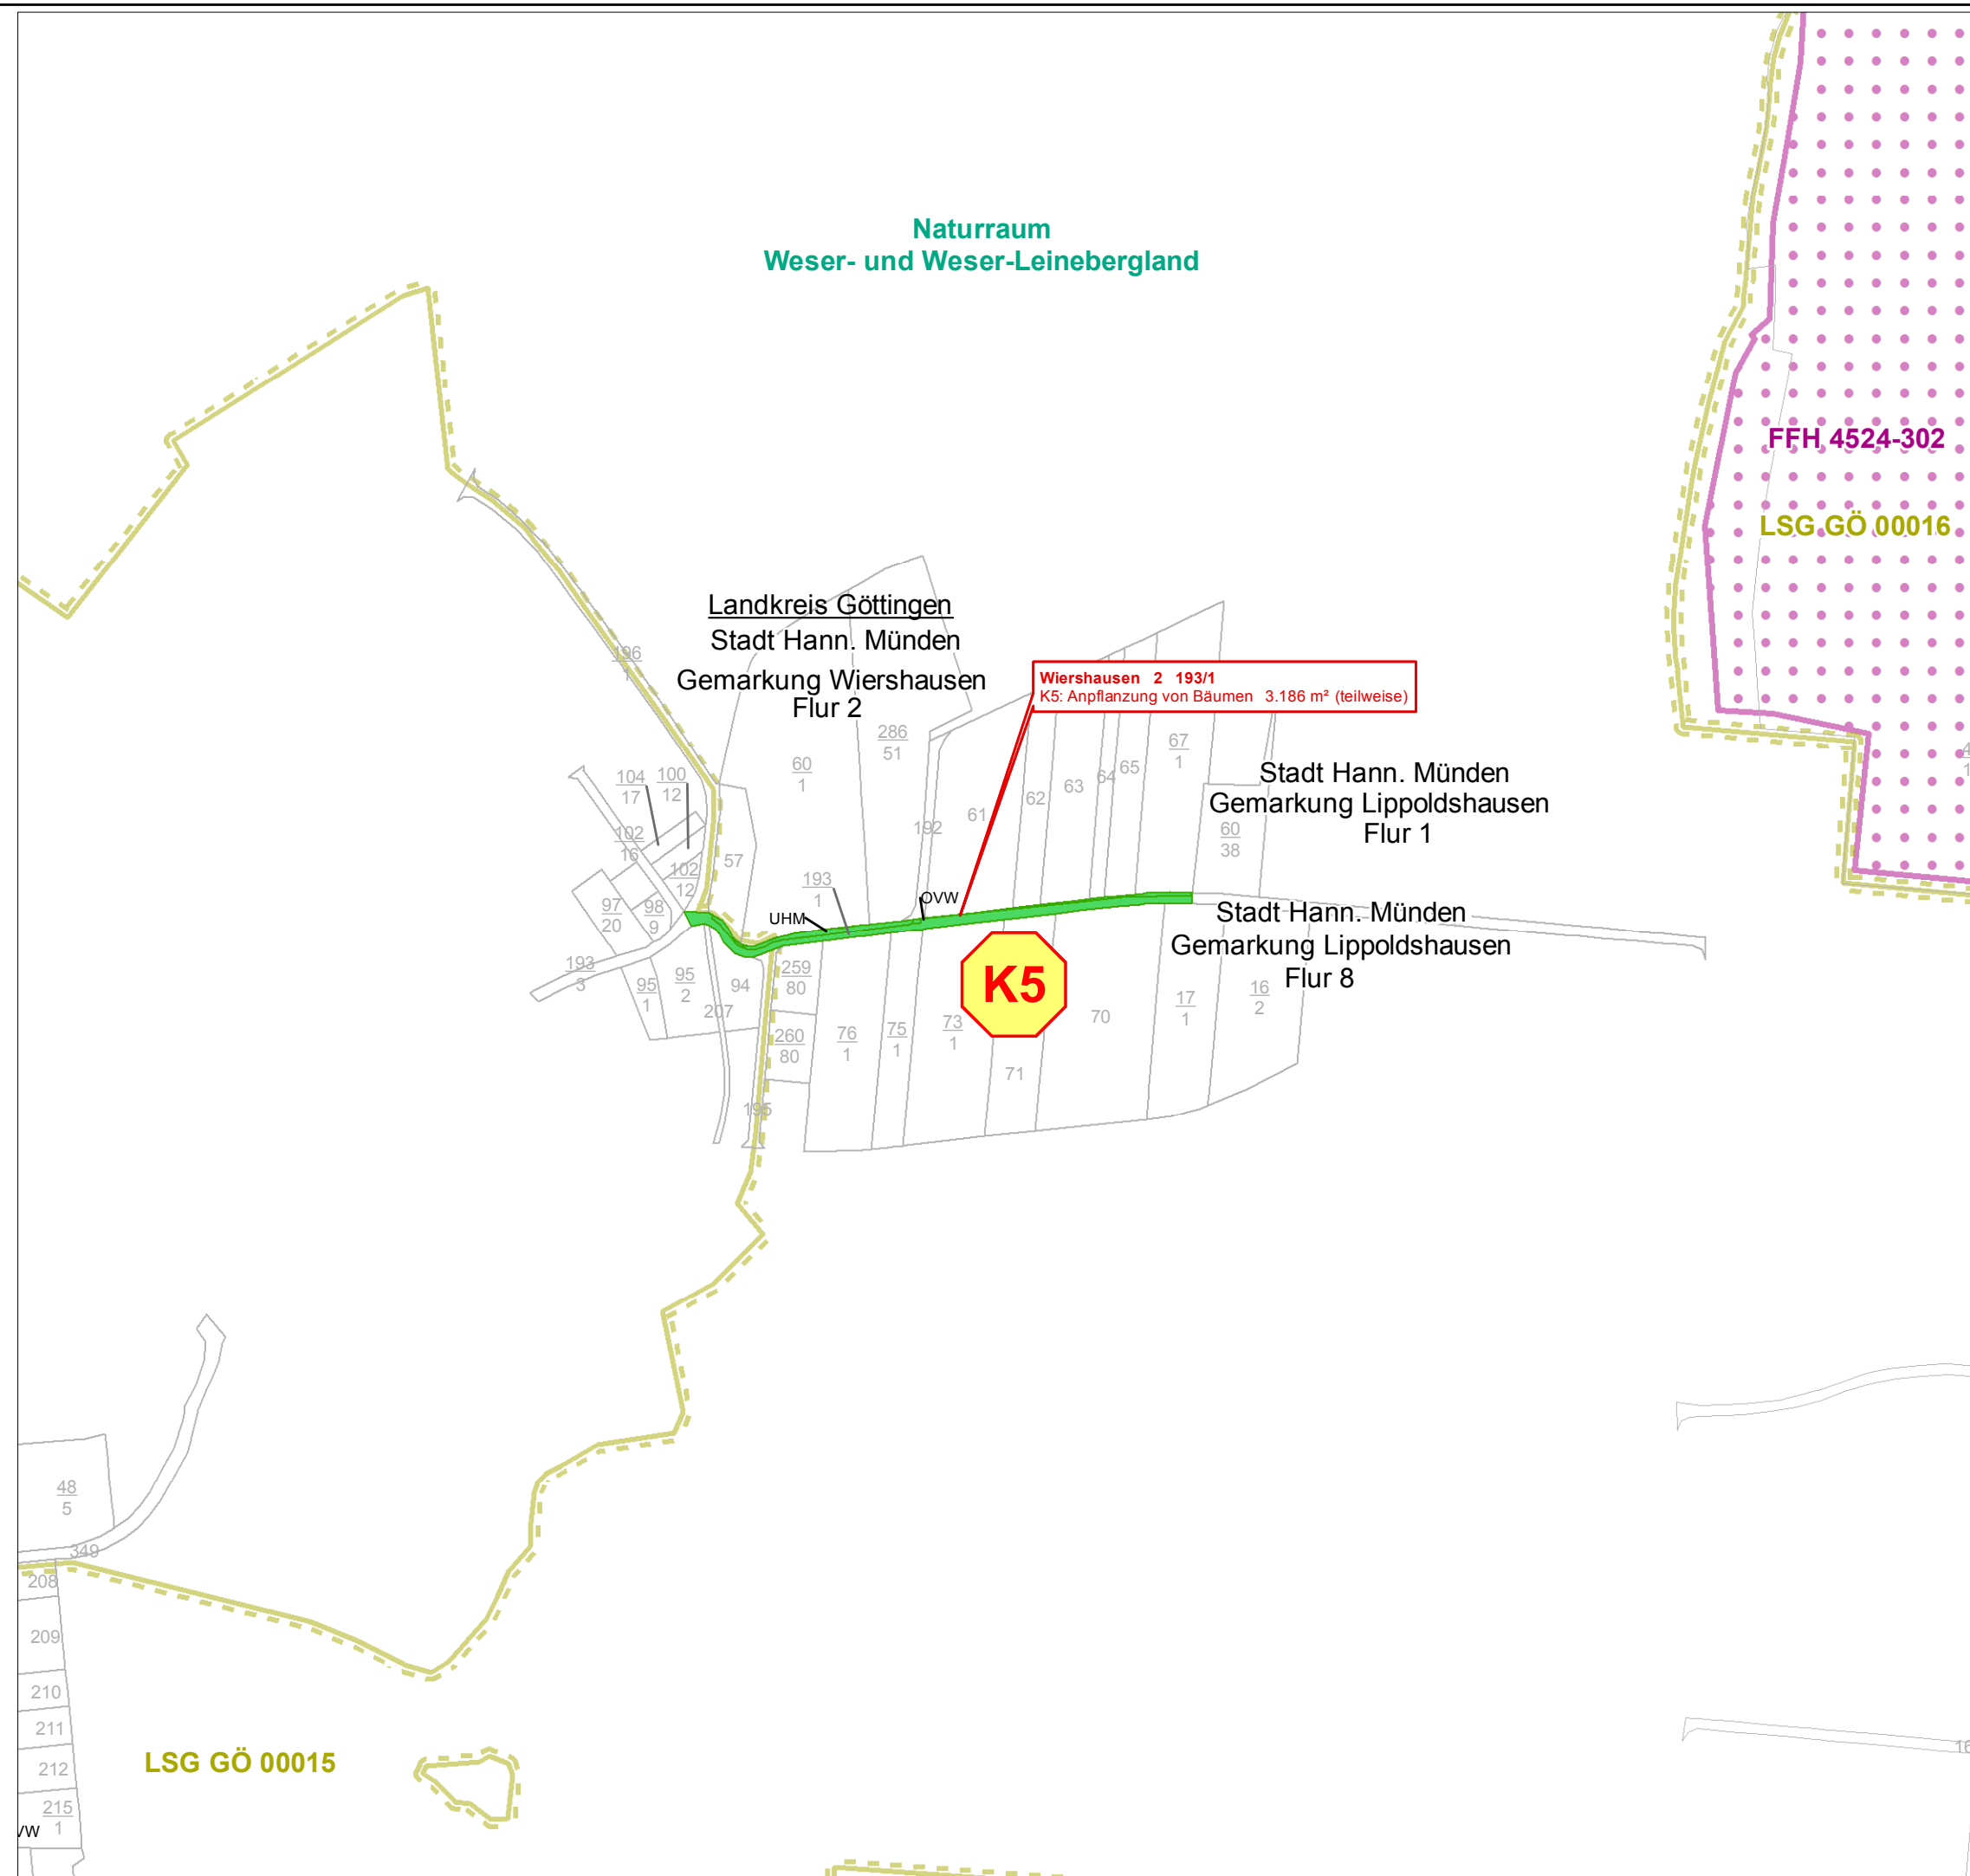

Planfeststellungsunterlage		Planfeststellungsbehörde
Ausgestellt Bayreuth,	10.02.2015	
<i>i. V. J. J. J.</i> <i>J. A. S. S.</i>		
Satzungsgemäß ausgelegt in der Zeit vom bis		
Zeit und Ort der Auslegung sind vor Auslegung ortsüblich bekannt gemacht worden		
Gemeinde		
Dienstiegel/Unterschrift		
© GeoBasis-DE / BKG 2011		
Blattschnittübersicht		Auftraggeber:
		Netzausbau Onshore Bernecker Straße 70 95488 Bayreuth
		ERM GmbH Siemensstraße 9 63263 Neu-Isenburg Tel: +49 (0) 6102/206-0 Fax: +49 (0) 6102/206-302
		TNL Umweltplanung Raiffeisenstraße 7 35410 Hungen Tel: +49 (0) 6402/ 519 621 - 0 Fax: +49 (0) 6402/ 519 621-30
		TenneT TSO GmbH
Projekt: 380-kV-Leitung Wahle – Mecklar Abschnitt: UW Hardeggen - UW Mecklar, LH-11-3040 Teilabschnitt C: UW Hardeggen - Landesgrenze NI/HE		
Thema: Umweltstudie Ausgleichs- und Ersatzmaßnahmen Kompensationsmaßnahmen		
Blattgröße:	A4 lang	Maßstab: 1:5.000
Bearbeitet:	TA	Status: Bericht
Gezeichnet:	YD	Stand: Juli 2018
Gepflichtet:	FB	Kartennummer: Anlage 12, 7.6-2 Blatt 09 von 19