


Anlage 2.5

Rückbau 220-kV-Leitung
 Sandershausen - Göttingen, LH-11-2013
 Teilabschnitt: Landesgrenze NI/HE - UW Göttingen
 Mast 198 - UW Göttingen

Übersichts- /Wegenutzungsplan
Deckblatt

Legende:

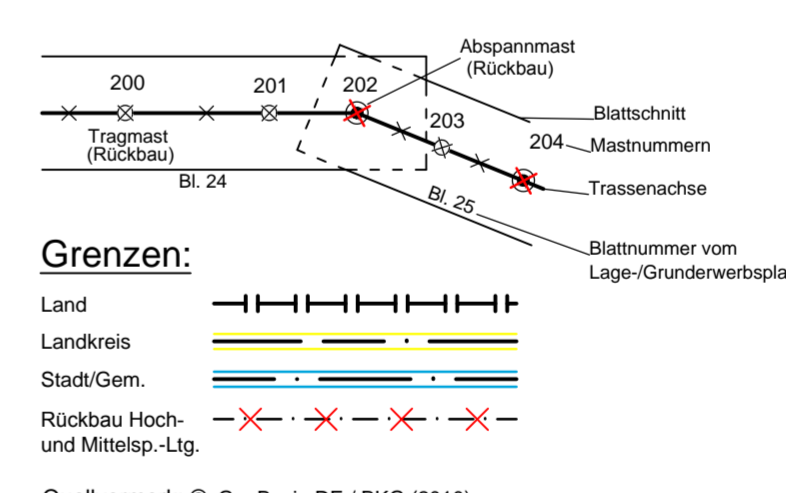

Schutzgebiete:

- EU-Vogelschutzgebiet
 - Naturschutzgebiet
 - Landschaftsschutzgebiet
 - FFH-Gebiet
 - Wasserschutzgebiet
 - Überschwemmungsgebiet
 - nutzbare Straßen und Wege
 - nutzbare Straßen und Wege (Deckblatt)
- Darstellung in blau entspricht Deckblattänderung*

Quellvermerk: © GeoBasis-DE / BKG (2010)

Land Niedersachsen

Planfeststellungsunterlage

Aufgestellt Bayreuth, ...10.02.2015...		Satzungsgemäß ausgelegt in der Zeit vom ... bis ...	
i.v. <i>[Signature]</i>		i.v. <i>[Signature]</i>	
Firma K2E K2 Engineering GmbH	Maßstab: 1:25000	Einheit: Meter	Dienstsiegel/Unterschrift
			Planfeststellungsbehörde
		Datum Name	
		Bearb. 15.01.2015 Gödecke	
		Gepr. 20.01.2015 Maals	
		Zustand Gültig	
		Org.-Einheit ANO	
A Deckblatt	30.07.18	JG	Tennet Taking power further
Zust.	Änderung	Datum	Name Blatt: 2/2