

Speicherdatum: 01.08.2018 - Plotdatum: 01.08.2018

UW Hardegsen C001
~~Portal 18.50~~ - 81.8 -
 Portal 20.75 - 82.3 - WE 100-27.00



Anlage 7.1

380-kV-Leitung Wahle - Mecklar


Abschnitt : UW Hardegsen - UW Mecklar, LH-11-3040
 Teilabschnitt C: UW Hardegsen - Landesgrenze NI/HE

Lage-/Grunderwerbsplan

UW Hardegsen - Mast-Nr. C001

Deckblatt

Legende:

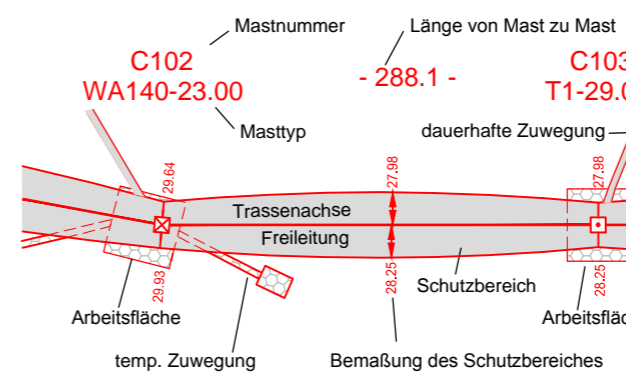


- 1 1 Bauwerksnummer
- 1 1 Eigentümer Schlüsselnummer
- 5 5 Grundstücksordnungsnummer
- 37 37 Flurstücksnummer
- X X Abspannmast
- X X Tragmast
- X X Mast Rückbau
- O Mast bestehend

Grenzen:

- Land
- Kreis
- Stadt/Gem.
- Gemarkung
- Flur
- Flurstück
- Flurbereinigung
- Rückbau Hoch- und Mittelsp.-Ltg.

Darstellung in blau entspricht Deckblattänderung

Quellvermerk: Auszug aus den Geobasisdaten der Niedersächsischen Vermessungs- und Katasterverwaltung © 2012/2013/2014/2015

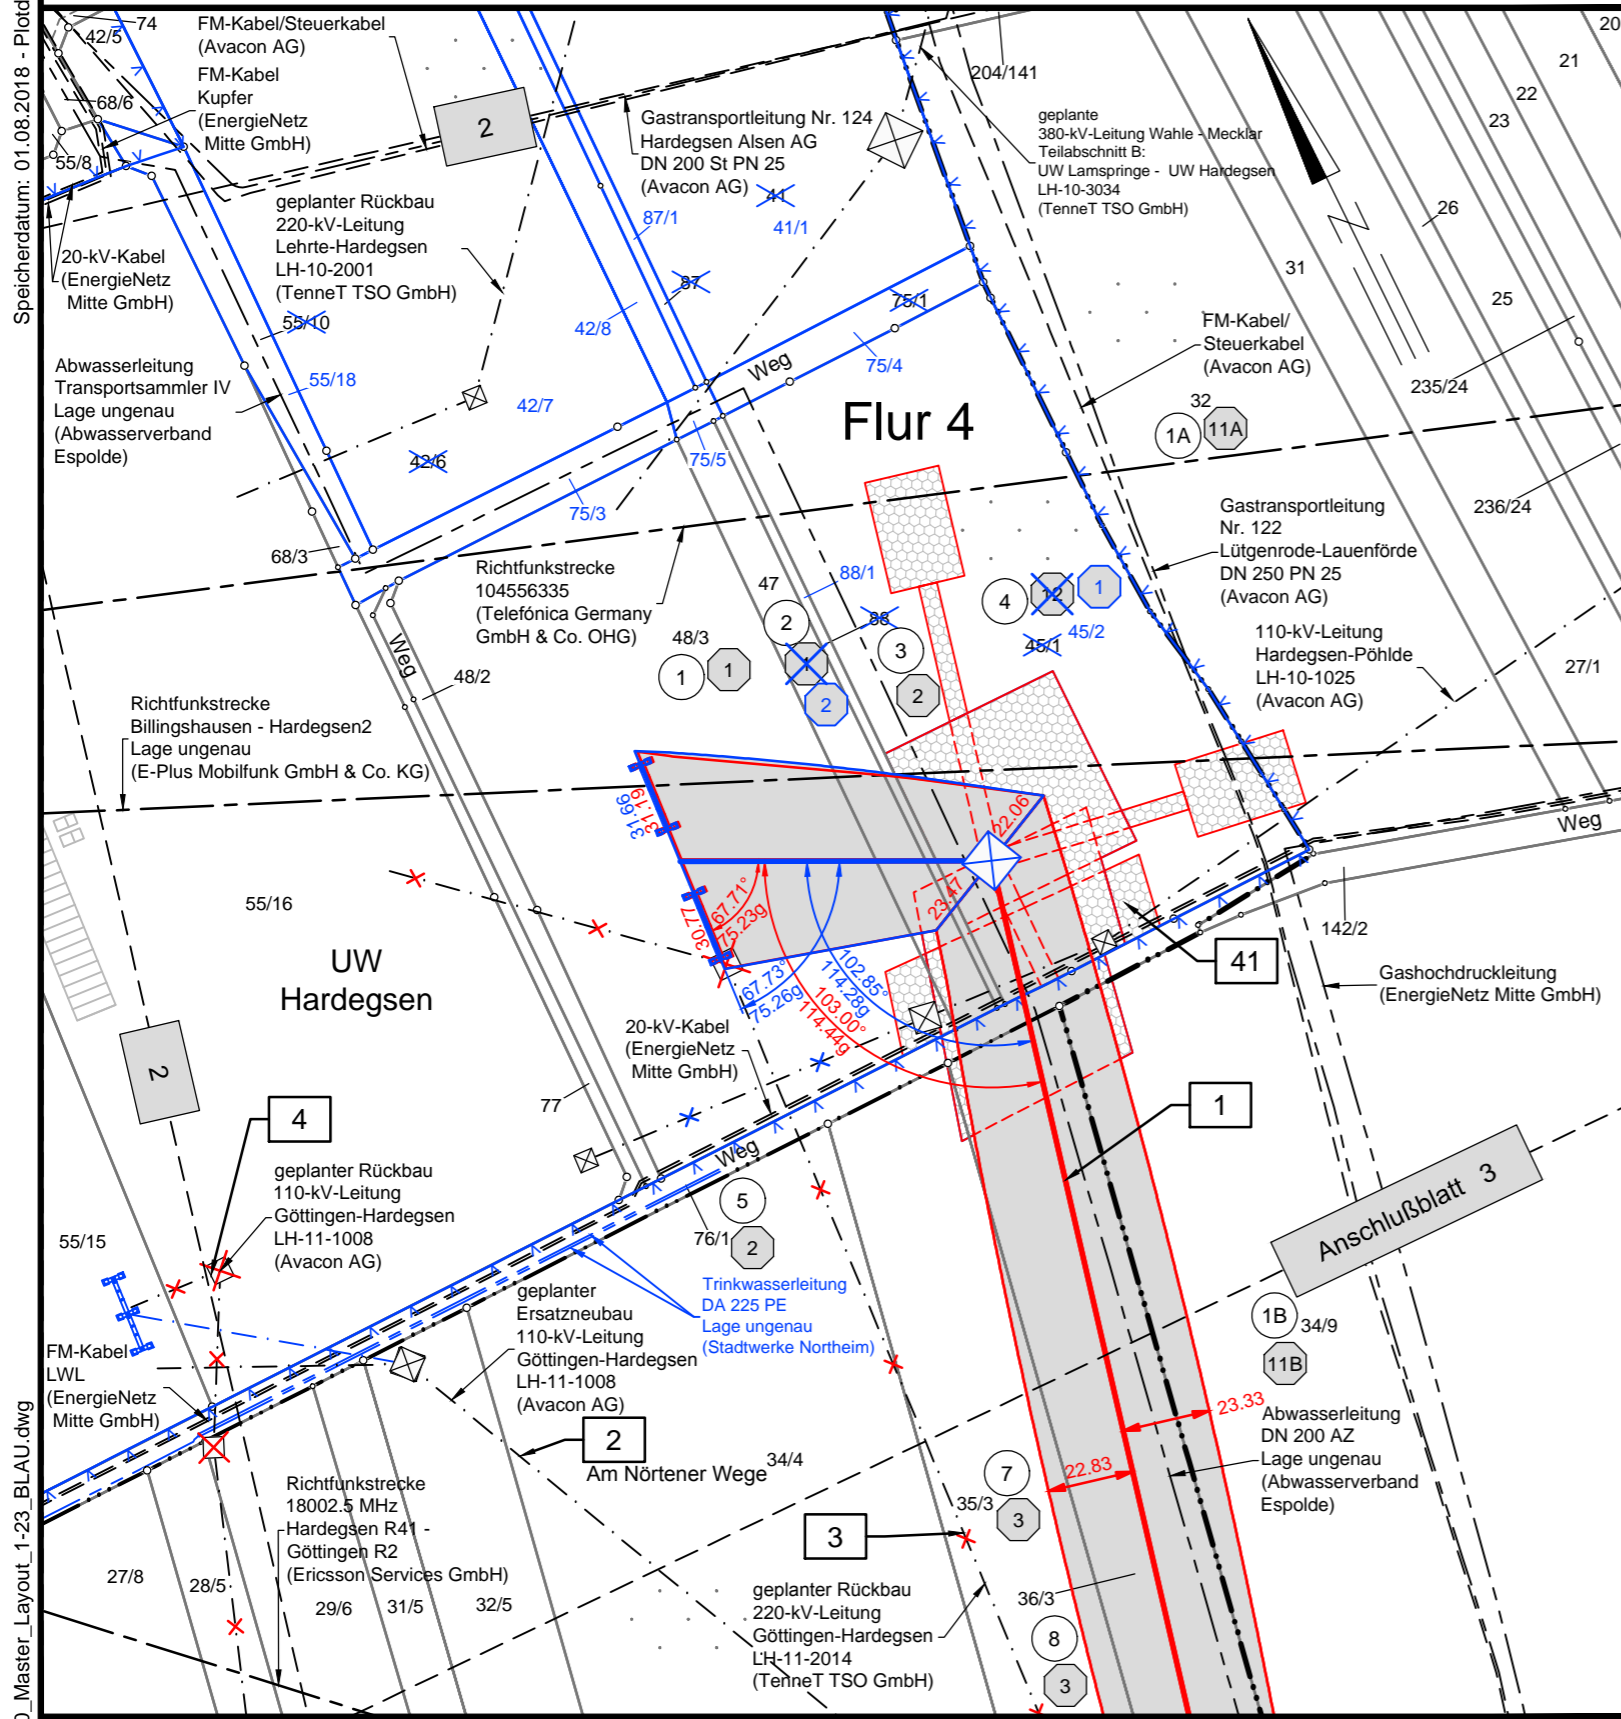

Planfeststellungsunterlage

Aufgestellt Bayreuth, 10.02.2015
i. V. J. J. J. *J. A. S. S.*

Firma K2E K2 Engineering GmbH	Maßstab: 1 : 2000	Einheit: Meter
	Bezugssystem: ETRS89 UTM32	
	Datum	Name
	Bearb. 20.01.2015	Neubauer
	Gepr. 28.01.2015	Strache
	Zustand	Gültig
	Org.-Einheit ANO	-
A Deckblatt	30.07.18	JG
Zust. Änderung	Datum	Name
Blatt: 01 / 63		

Satzungsgemäß ausgelegt in der Zeit vom bis
 Zeit und Ort der Auslegung sind vor Auslegung ortsüblich bekannt gemacht worden
 Gemeinde:

Dienstsigel/Unterschrift

Planfeststellungsbehörde

Landkreis Northeim Gmkg. Hardegsen Gmkg. Hevensen
 Gmd. Stadt Hardegsen Flur 3 Flur 2

WM_C_LH-11-3040_Master_Layout_1-23_BLAU.dwg