

**C002**  
**WA 160-30.00**

**- 387.8 -**

**C003**  
**WA 120-15.00**

# 380-kV-Leitung Wahle - Mecklar

Abschnitt : UW Hardegsen - UW Mecklar, LH-11-3040  
Teilabschnitt C: UW Hardegsen - Landesgrenze NI/HE  
110-kV-Leitung Göttingen - Hardegsen, LH-11-1008

## Lage-/Grunderwerbsplan

Mast-Nr. C002 - Mast-Nr. C003

### Deckblatt

Legende:

**Grenzen:**

1 1	Bauwerksnummer	Land	
1 1	Eigentümer	Kreis	-----
5 5	Schlüsselnummer	Stadt/Gem.	.....
5 5	Grundstücks- ordnungsnummer	Gemarkung	.....
37 37	Flurstücksnummer	Flur	.....
⊠	Abspannmast	Flurstück	-----
⊠	Tragmast	Flurbereinigung	-----
⊠	Mast Rückbau	Rückbau Hoch- und Mittelsp.-Ltg.	---x---x---
⊠	Mast bestehend		

Darstellung in blau entspricht Deckblattänderung

Quellvermerk: Auszug aus den Geobasisdaten der Niedersächsischen Vermessungs- und Katasterverwaltung  
© 2012/2013/2014

### Planfeststellungsunterlage

Aufgestellt  
Bayreuth, 10.02.2015

*i.v. Jermann* *i.A. S. C. C.*


Firma	Maßstab:	Einheit:
K2E	1 : 2000	Meter
K2 Engineering GmbH	Bezugssystem:	
	ETRS89 UTM32	
	Datum	Name
	Bearb. 20.01.2015	Neubauer
	Gepr. 28.01.2015	Strache
	Zustand	Gültig
	Org.-Einheit ANO	-

Satzungsgemäß ausgelegt in der Zeit  
vom .....  
bis .....  
Zeit und Ort der Auslegung sind vor Auslegung ortsüblich bekannt gemacht worden  
Gemeinde: .....

Dienstsigel/Unterschrift .....

Planfeststellungsbehörde

A	Deckblatt	30.07.18	JG
Zust.	Änderung	Datum	Name
			Blatt: 03 / 63

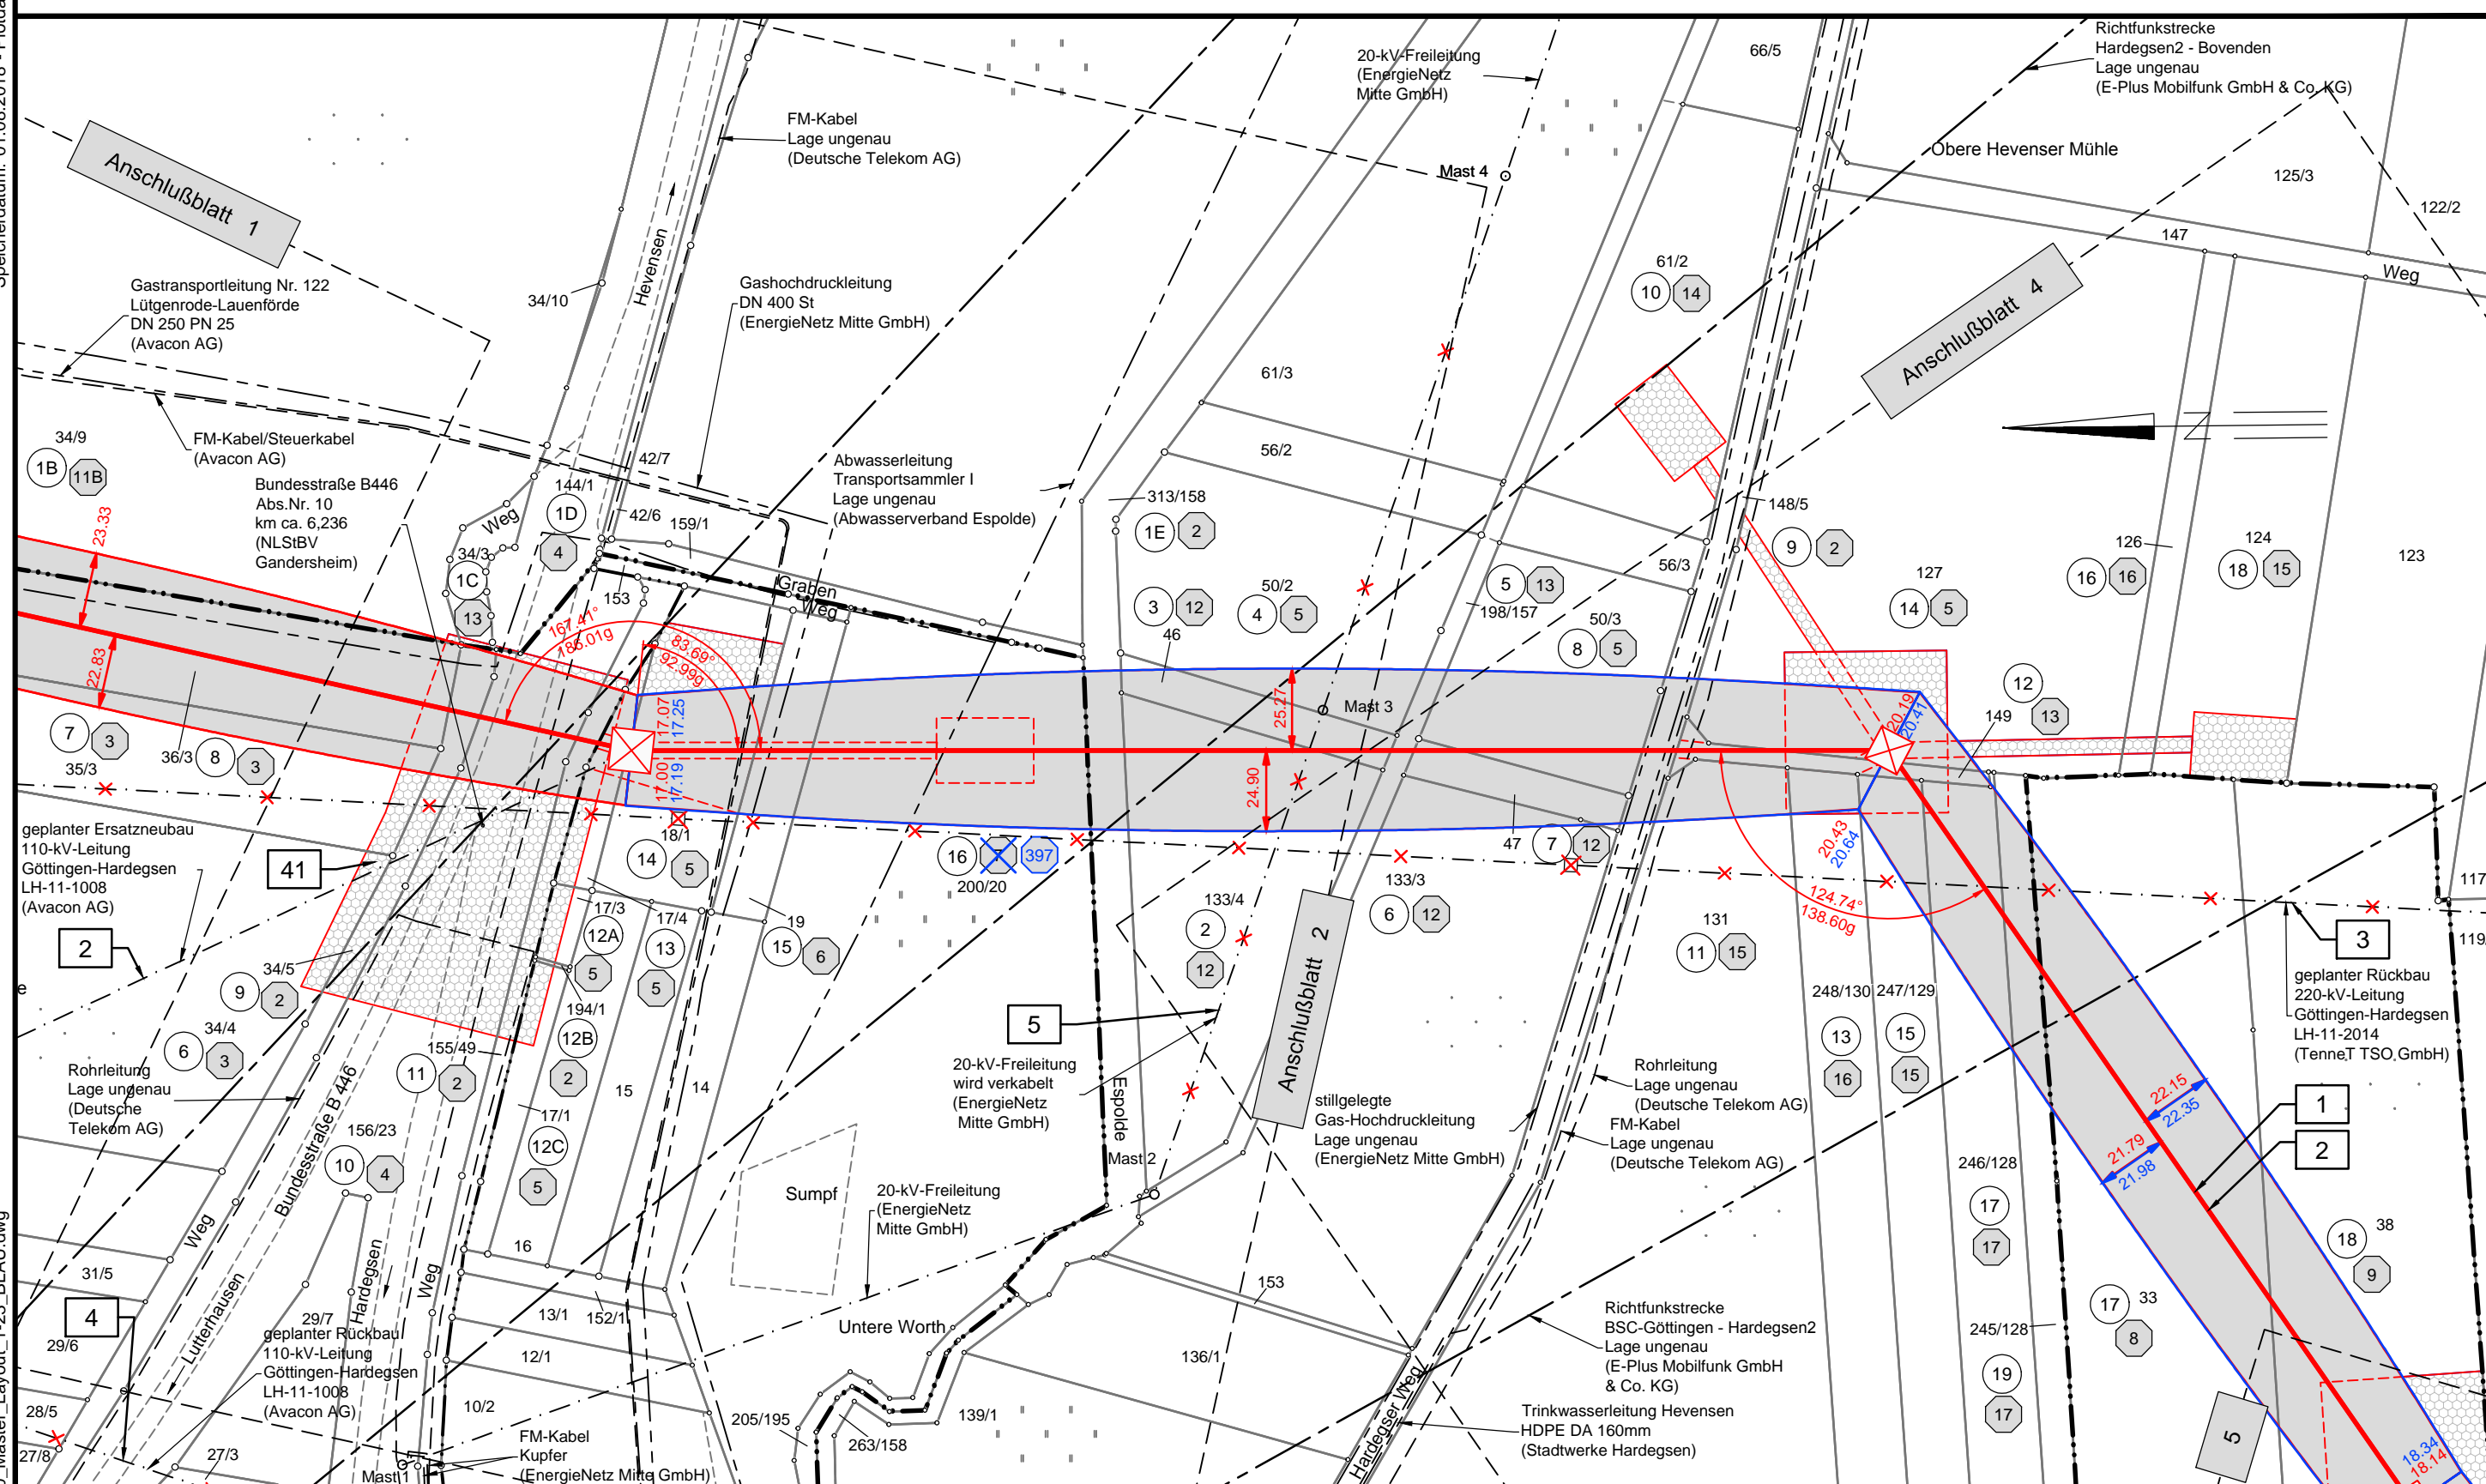

Gmkg. Hardegsen      Landkreis Northeim      Gmkg. Hevensen      Flur 2      Gmkg. Hardegsen  
Flur 3      Flur 5      Gmd. Stadt Hardegsen