


Speicherdatum: 01.08.2018 - Plottedatum: 01.08.2018

WM_C_LH-11-3040_Master_Layout_1-23_BLAU.dwg

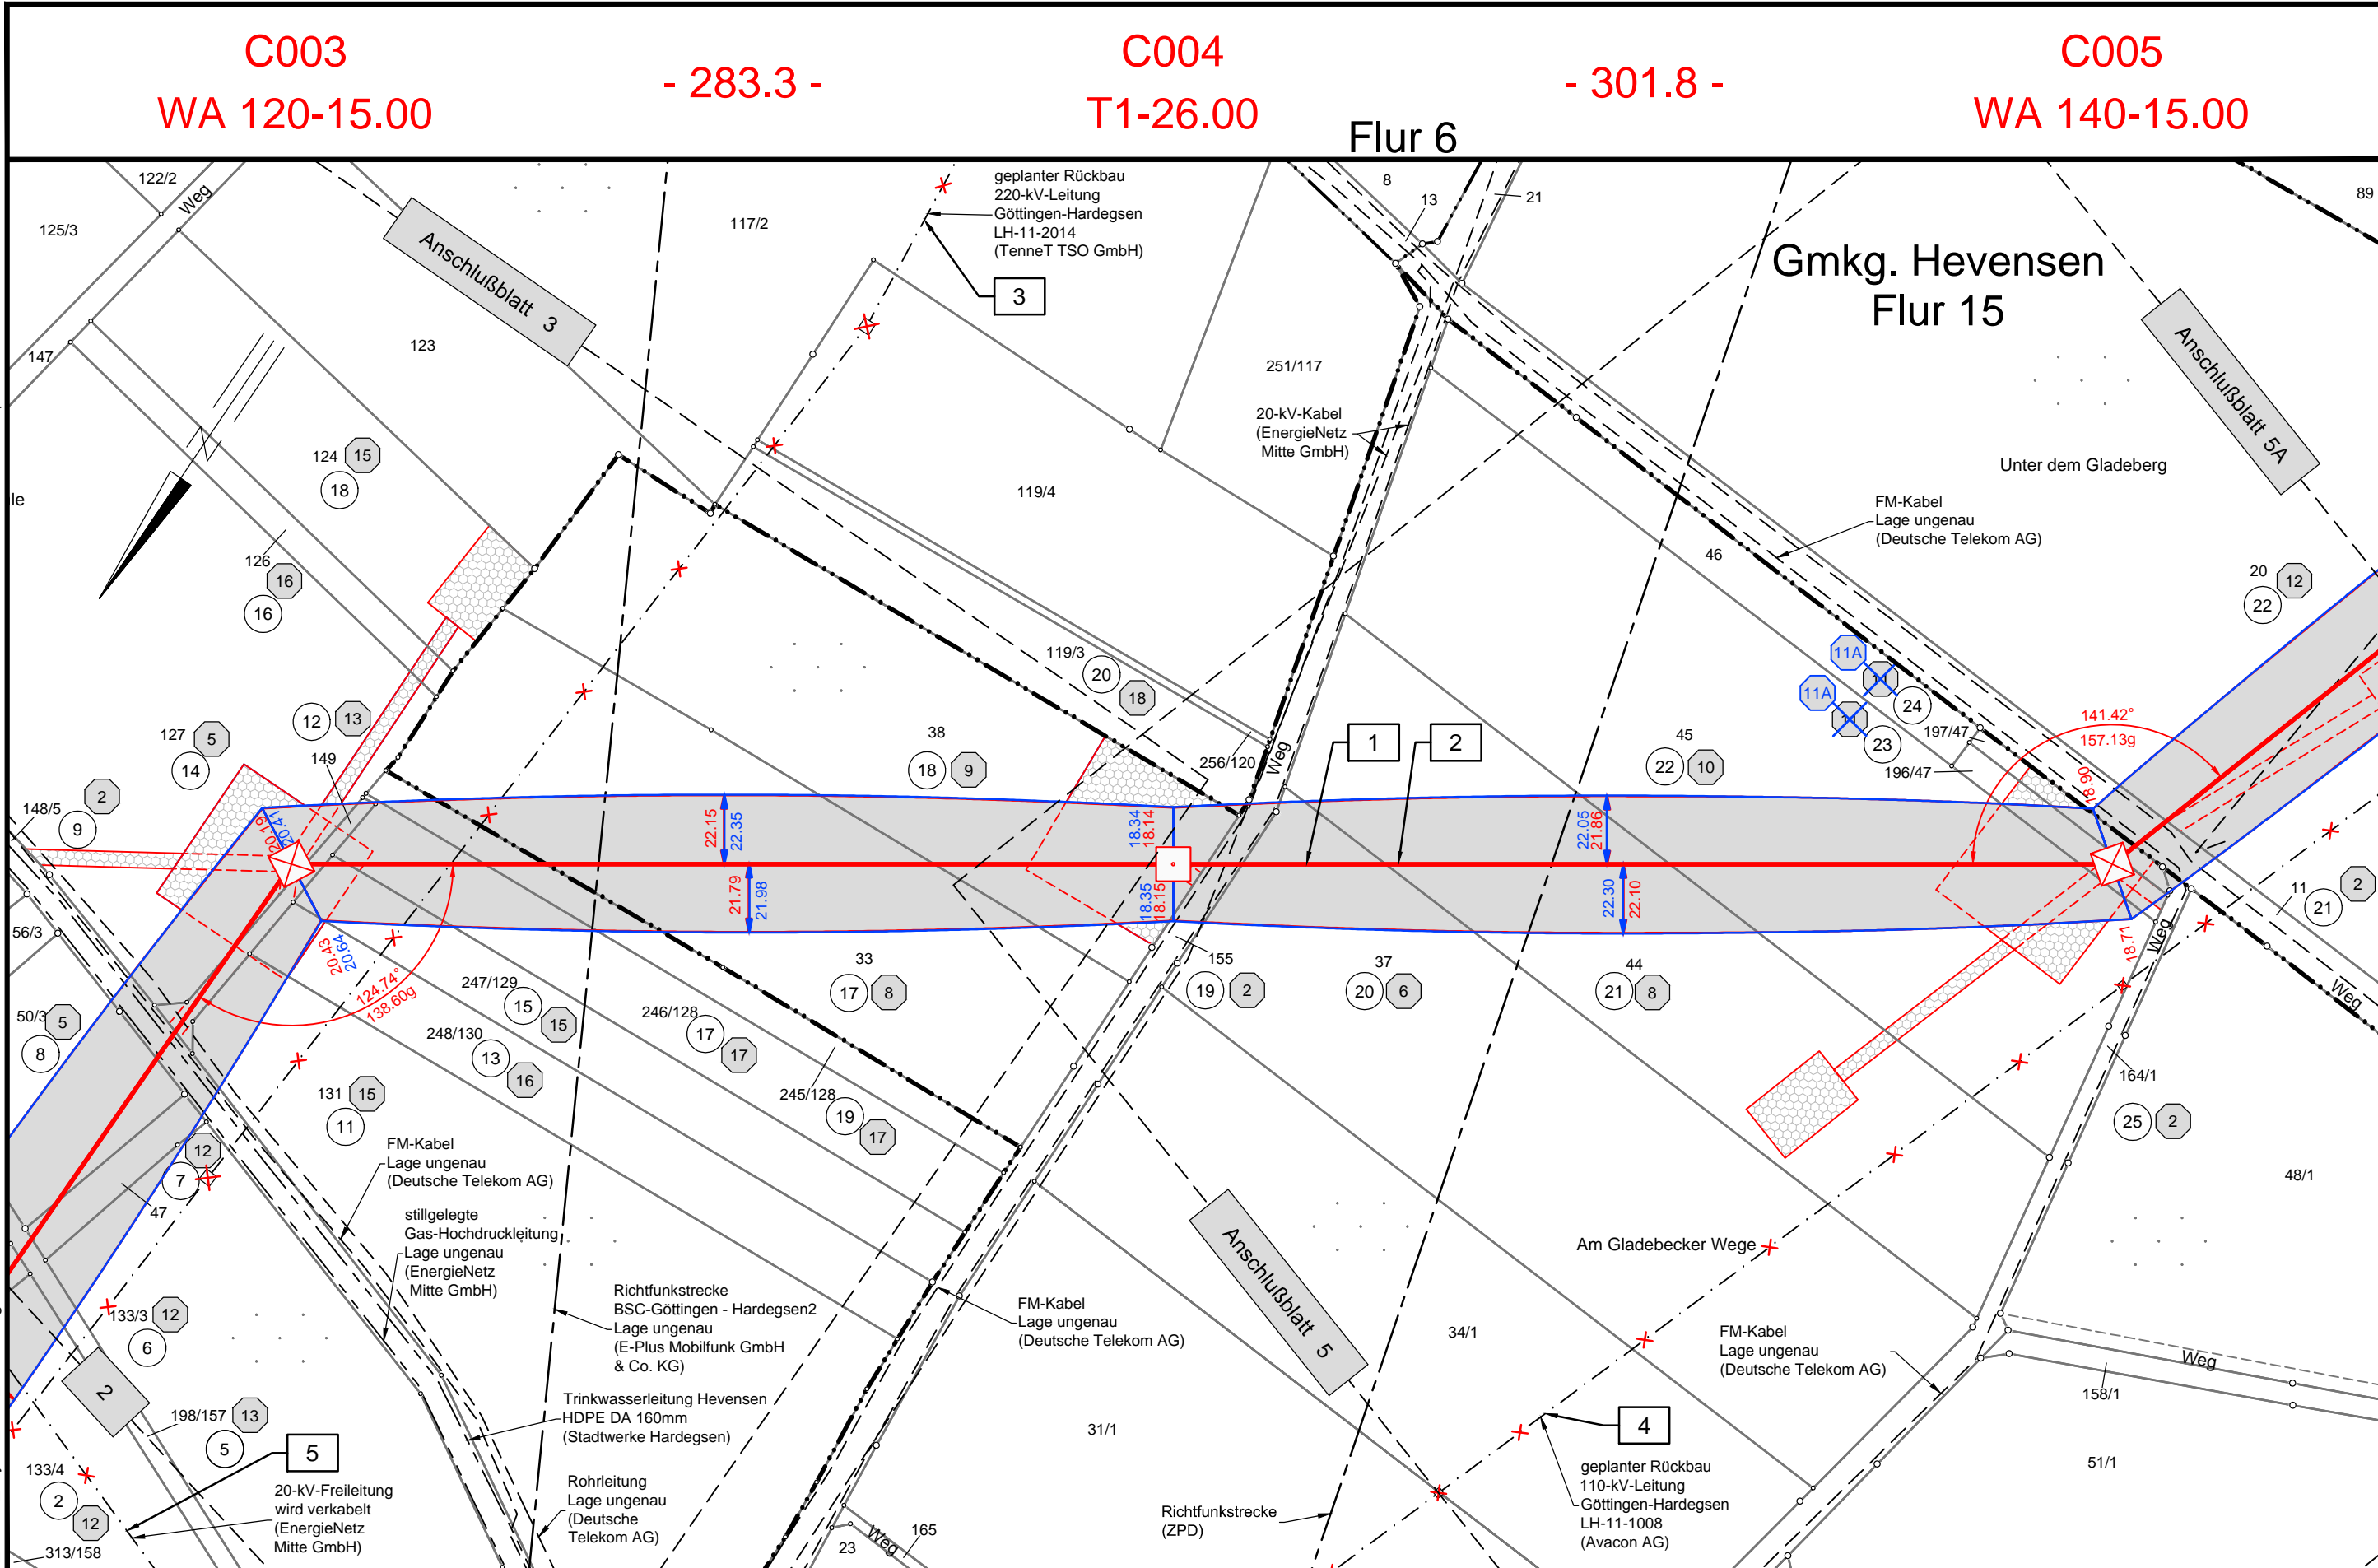

Gmkg. Hevensen Flur 2 Landkreis Northeim Gmkg. Hevensen Flur 5
 Gemeinde Stadt Hardegsen

380-kV-Leitung Wahle - Mecklar


Abschnitt : UW Hardegsen - UW Mecklar, LH-11-3040
 Teilabschnitt C: UW Hardegsen - Landesgrenze NI/HE
 110-kV-Leitung Göttingen - Hardegsen, LH-11-1008

Lage-/Grunderwerbsplan

Mast-Nr. C003 - Mast-Nr. C005

Deckblatt

Legende:

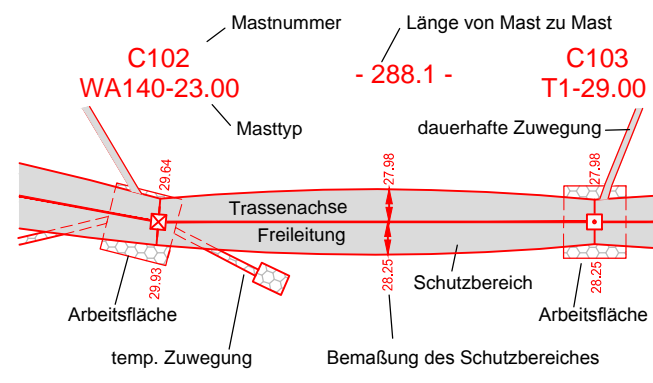

Grenzen:

- | | | | |
|-------|------------------|--------------------|---------|
| 1 1 | Bauwerksnummer | Land | — — — — |
| 1 1 | Eigentümer | Kreis | — — — — |
| 5 5 | Schlüsselnummer | Stadt/Gem. | — — — — |
| 5 5 | Grundstücks- | Gemarkung | — — — — |
| 37 37 | ordnungsnummer | Flur | — — — — |
| 37 37 | Flurstücksnummer | Flurstück | — — — — |
| ⊠ | Abspannmast | Flurbereinigung | — — — — |
| ⊠ | Tragmast | Rückbau Hoch- | — — — — |
| ⊠ | Mast Rückbau | und Mittelsp.-Ltg. | — — — — |
| ⊠ | Mast bestehend | | — — — — |
- Darstellung in blau entspricht Deckblattänderung

Quellvermerk: Auszug aus den Geobasisdaten der Niedersächsischen Vermessungs- und Katasterverwaltung © 2012/2013/2014

Planfeststellungsunterlage

Aufgestellt
 Bayreuth, 10.02.2015

i.v. Jermann *i.A. Sack*

Firma
K2E
 K2 Engineering GmbH

Maßstab:
 1 : 2000

Bezugssystem:
 ETRS89 UTM32

Einheit:
 Meter

Datum	Name
Bearb. 20.01.2015	Neubauer
Gepr. 28.01.2015	Strache
Zustand	Gültig
Org.-Einheit ANO	-

Satzungsgemäß ausgelegen in der Zeit
 vom
 bis

Zeit und Ort der Auslegung sind vor Auslegung ortsüblich bekannt gemacht worden

Gemeinde:

Dienstsigel/Unterschrift

Planfeststellungsbehörde