

Speicherdatum: 01.08.2018 - Plottedatum: 01.08.2018

WM_C_LH-11-3040_Master_Layout_1-23_BLAU.dwg


C009
WA 140-21.00

- 265.6 -

C010
T1-23.00

- 378.5 -

C011
WA 140-30.00

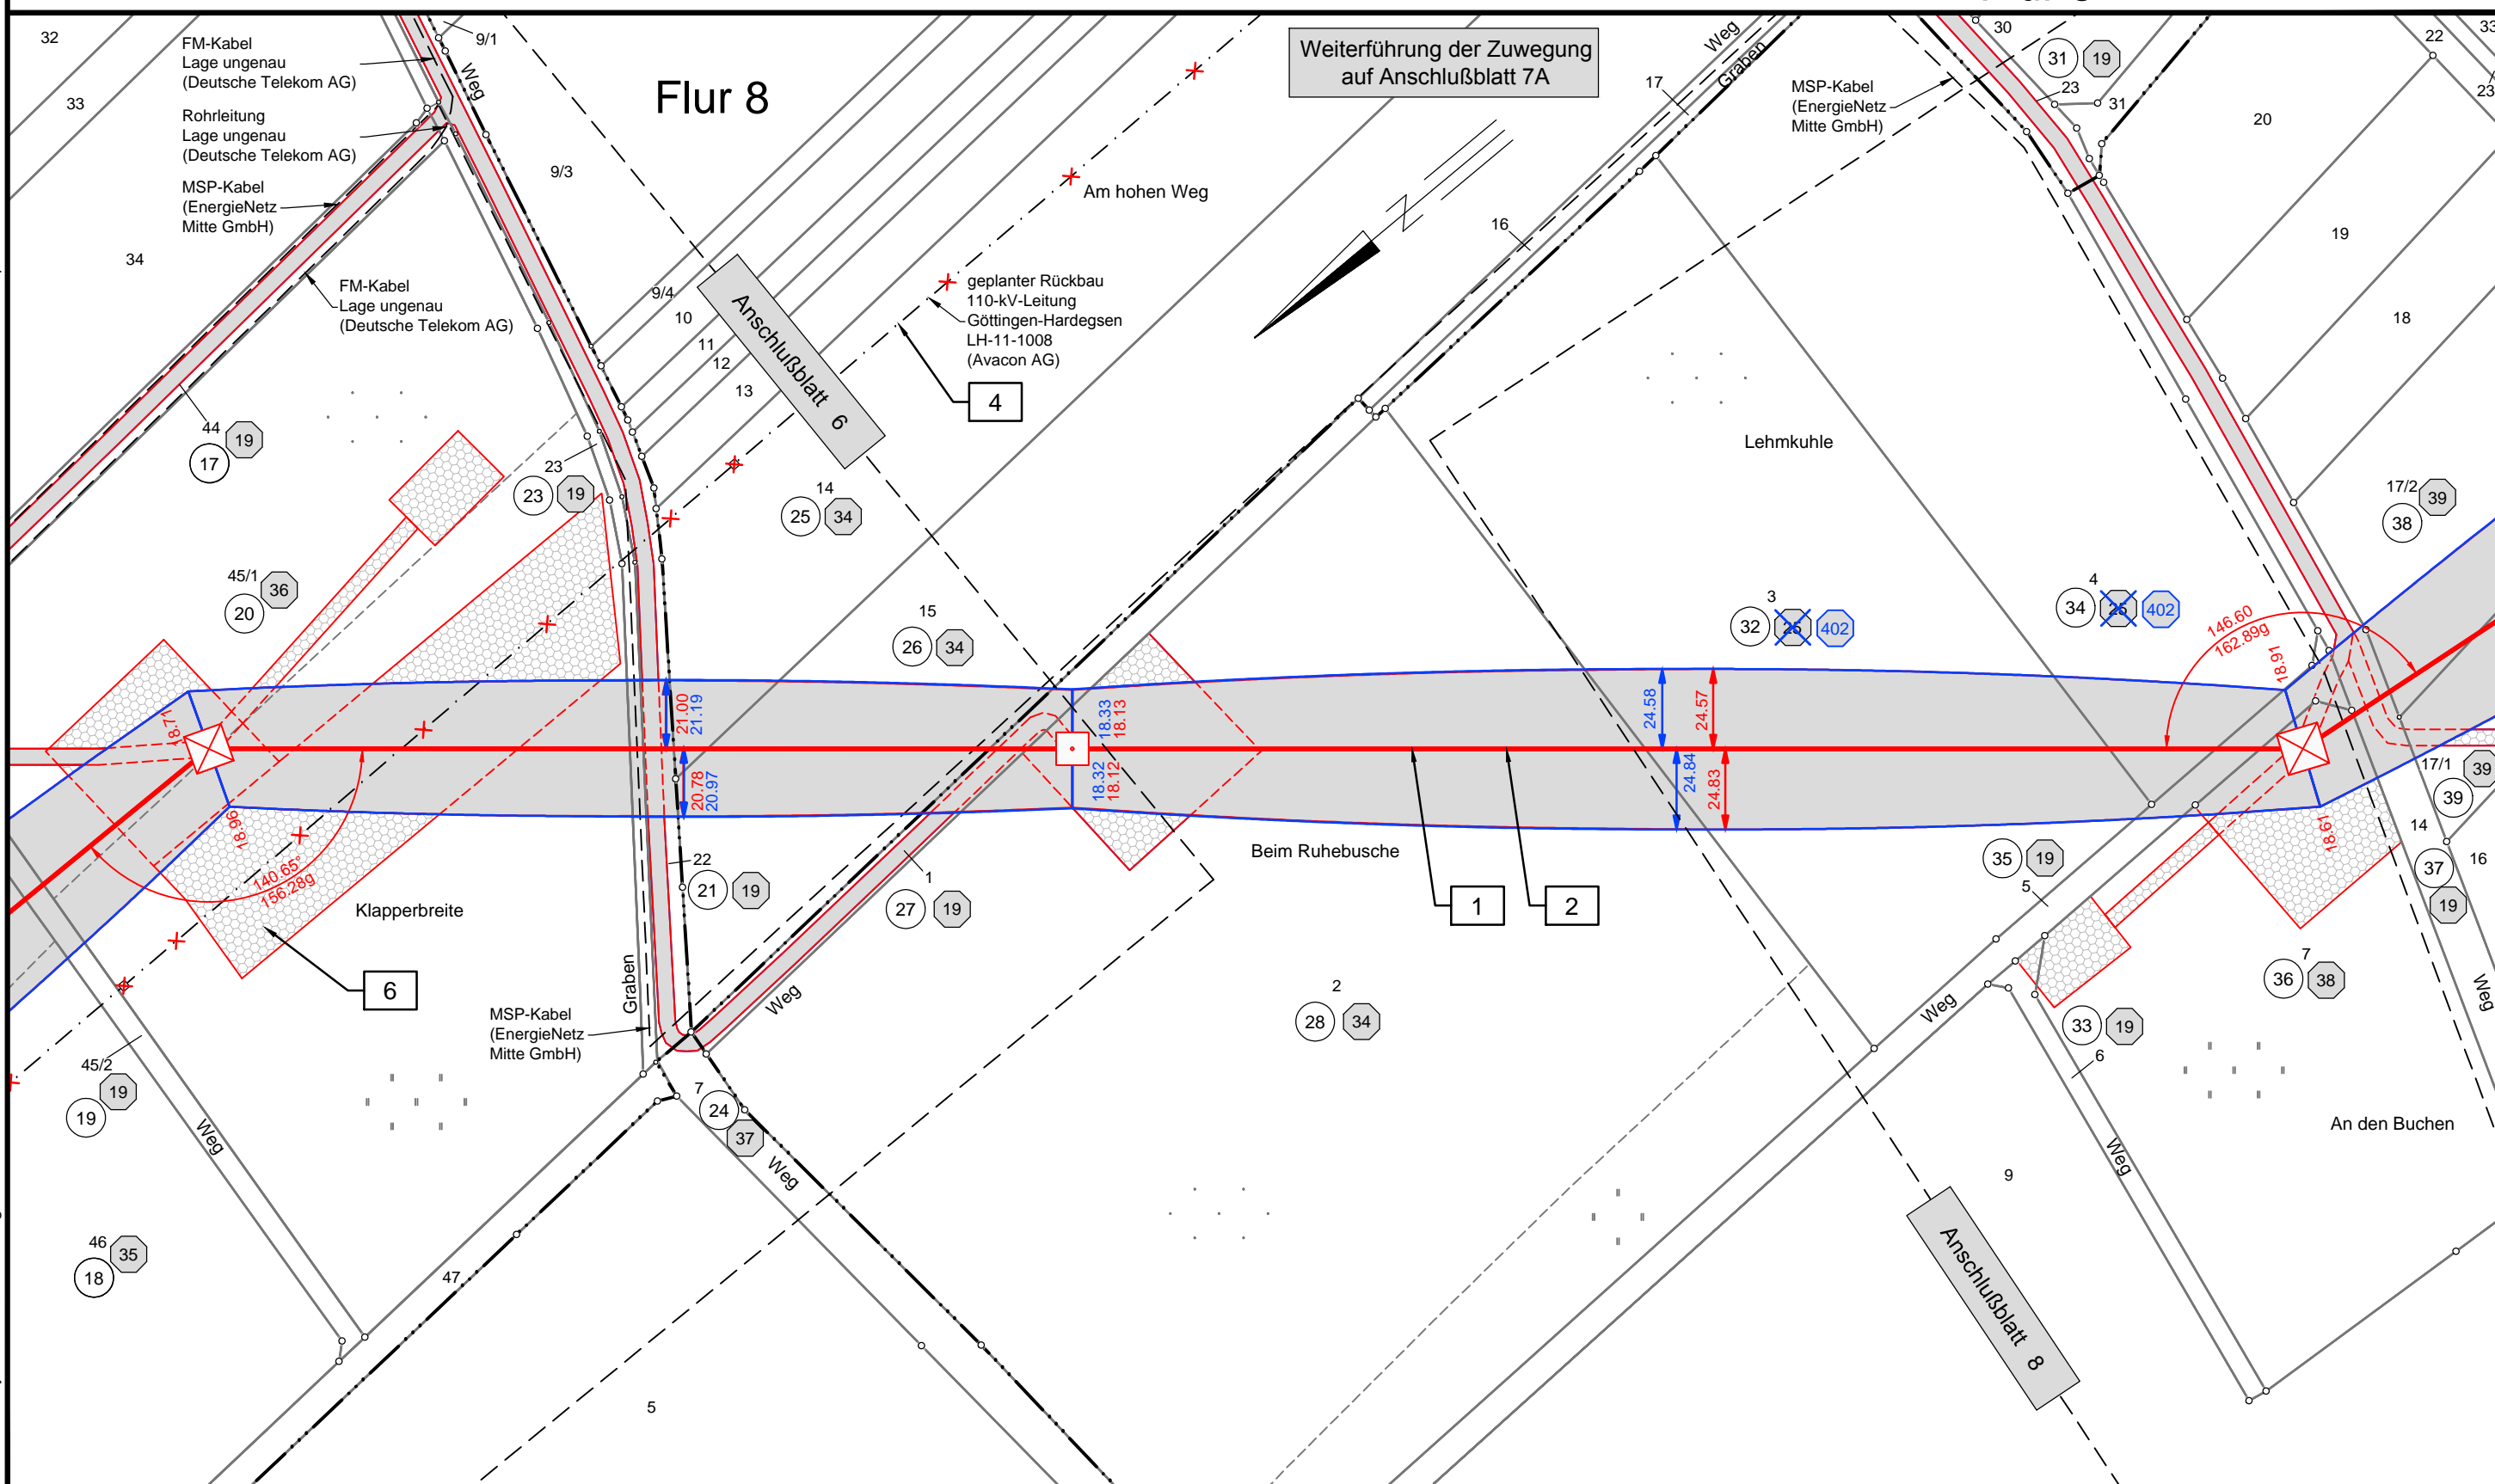

Anlage 7.1

380-kV-Leitung Wahle - Mecklar

Abschnitt : UW Hardeggen - UW Mecklar, LH-11-3040
 Teilabschnitt C: UW Hardeggen - Landesgrenze NI/HE
 110-kV-Leitung Göttingen - Hardeggen, LH-11-1008

Lage-/Grunderwerbsplan

Mast-Nr. C009 - Mast-Nr. C011

Deckblatt

Legende:

<p>Mastnummer</p> <p>Länge von Mast zu Mast</p> <p>Masttyp</p> <p>dauerhafte Zuwegung</p> <p>Trassenachse</p> <p>Freileitung</p> <p>Arbeitsfläche</p> <p>temp. Zuwegung</p>	<p>Mastnummer</p> <p>Länge von Mast zu Mast</p> <p>Masttyp</p> <p>dauerhafte Zuwegung</p> <p>Trassenachse</p> <p>Freileitung</p> <p>Arbeitsfläche</p> <p>temp. Zuwegung</p>	<p>1 1 Bauwerksnummer</p> <p>1 1 Eigentümer Schlüsselnummer</p> <p>5 5 Grundstücksordnungsnummer</p> <p>37 37 Flurstücksnummer</p> <p>Abspannmast</p> <p>Tragmast</p> <p>Mast Rückbau</p> <p>Mast bestehend</p>	<p>Grenzen:</p> <p>Land</p> <p>Kreis</p> <p>Stadt/Gem.</p> <p>Gemarkung</p> <p>Flur</p> <p>Flurstück</p> <p>Flurbereinigung</p> <p>Rückbau Hoch- und Mittelsp.-Ltg.</p>
---	---	---	---

Darstellung in blau entspricht Deckblattänderung

Quellvermerk: Auszug aus den Geobasisdaten der Niedersächsischen Vermessungs- und Katasterverwaltung © 2012/2013/2014

Planfeststellungsunterlage

Aufgestellt
Bayreuth, 10.02.2015

i.v. Jermann *i.A. S. C. C.*

Firma	Maßstab:	Einheit:
K2E	1 : 2000	Meter
K2 Engineering GmbH	Bezugssystem:	
	ETRS89 UTM32	
	Datum	Name
	Bearb. 20.01.2015	Neubauer
	Gepr. 28.01.2015	Strache
	Zustand	Gültig
	Org.-Einheit ANO	-
A Deckblatt	30.07.18	JG
Zust. Änderung	Datum	Name
Blatt: 07 / 63		

Satzungsgemäß ausgelegen in der Zeit vom bis
 Zeit und Ort der Auslegung sind vor Auslegung ortsüblich bekannt gemacht worden
 Gemeinde:

Dienstsigel/Unterschrift

Planfeststellungsbehörde

Flur 12

Flur 11

Gemeinde Stadt Hardeggen
Gemarkung Gladebeck

Flur 9

Landkreis Northeim