


Speicherdatum: 01.08.2018 - Plottedatum: 01.08.2018

WM_C_LH-11-3040_Master_Layout_1-23_BLAU.dwg

C017
WA 140-30.00

- 350.9 -

C018
WA 160-24.00

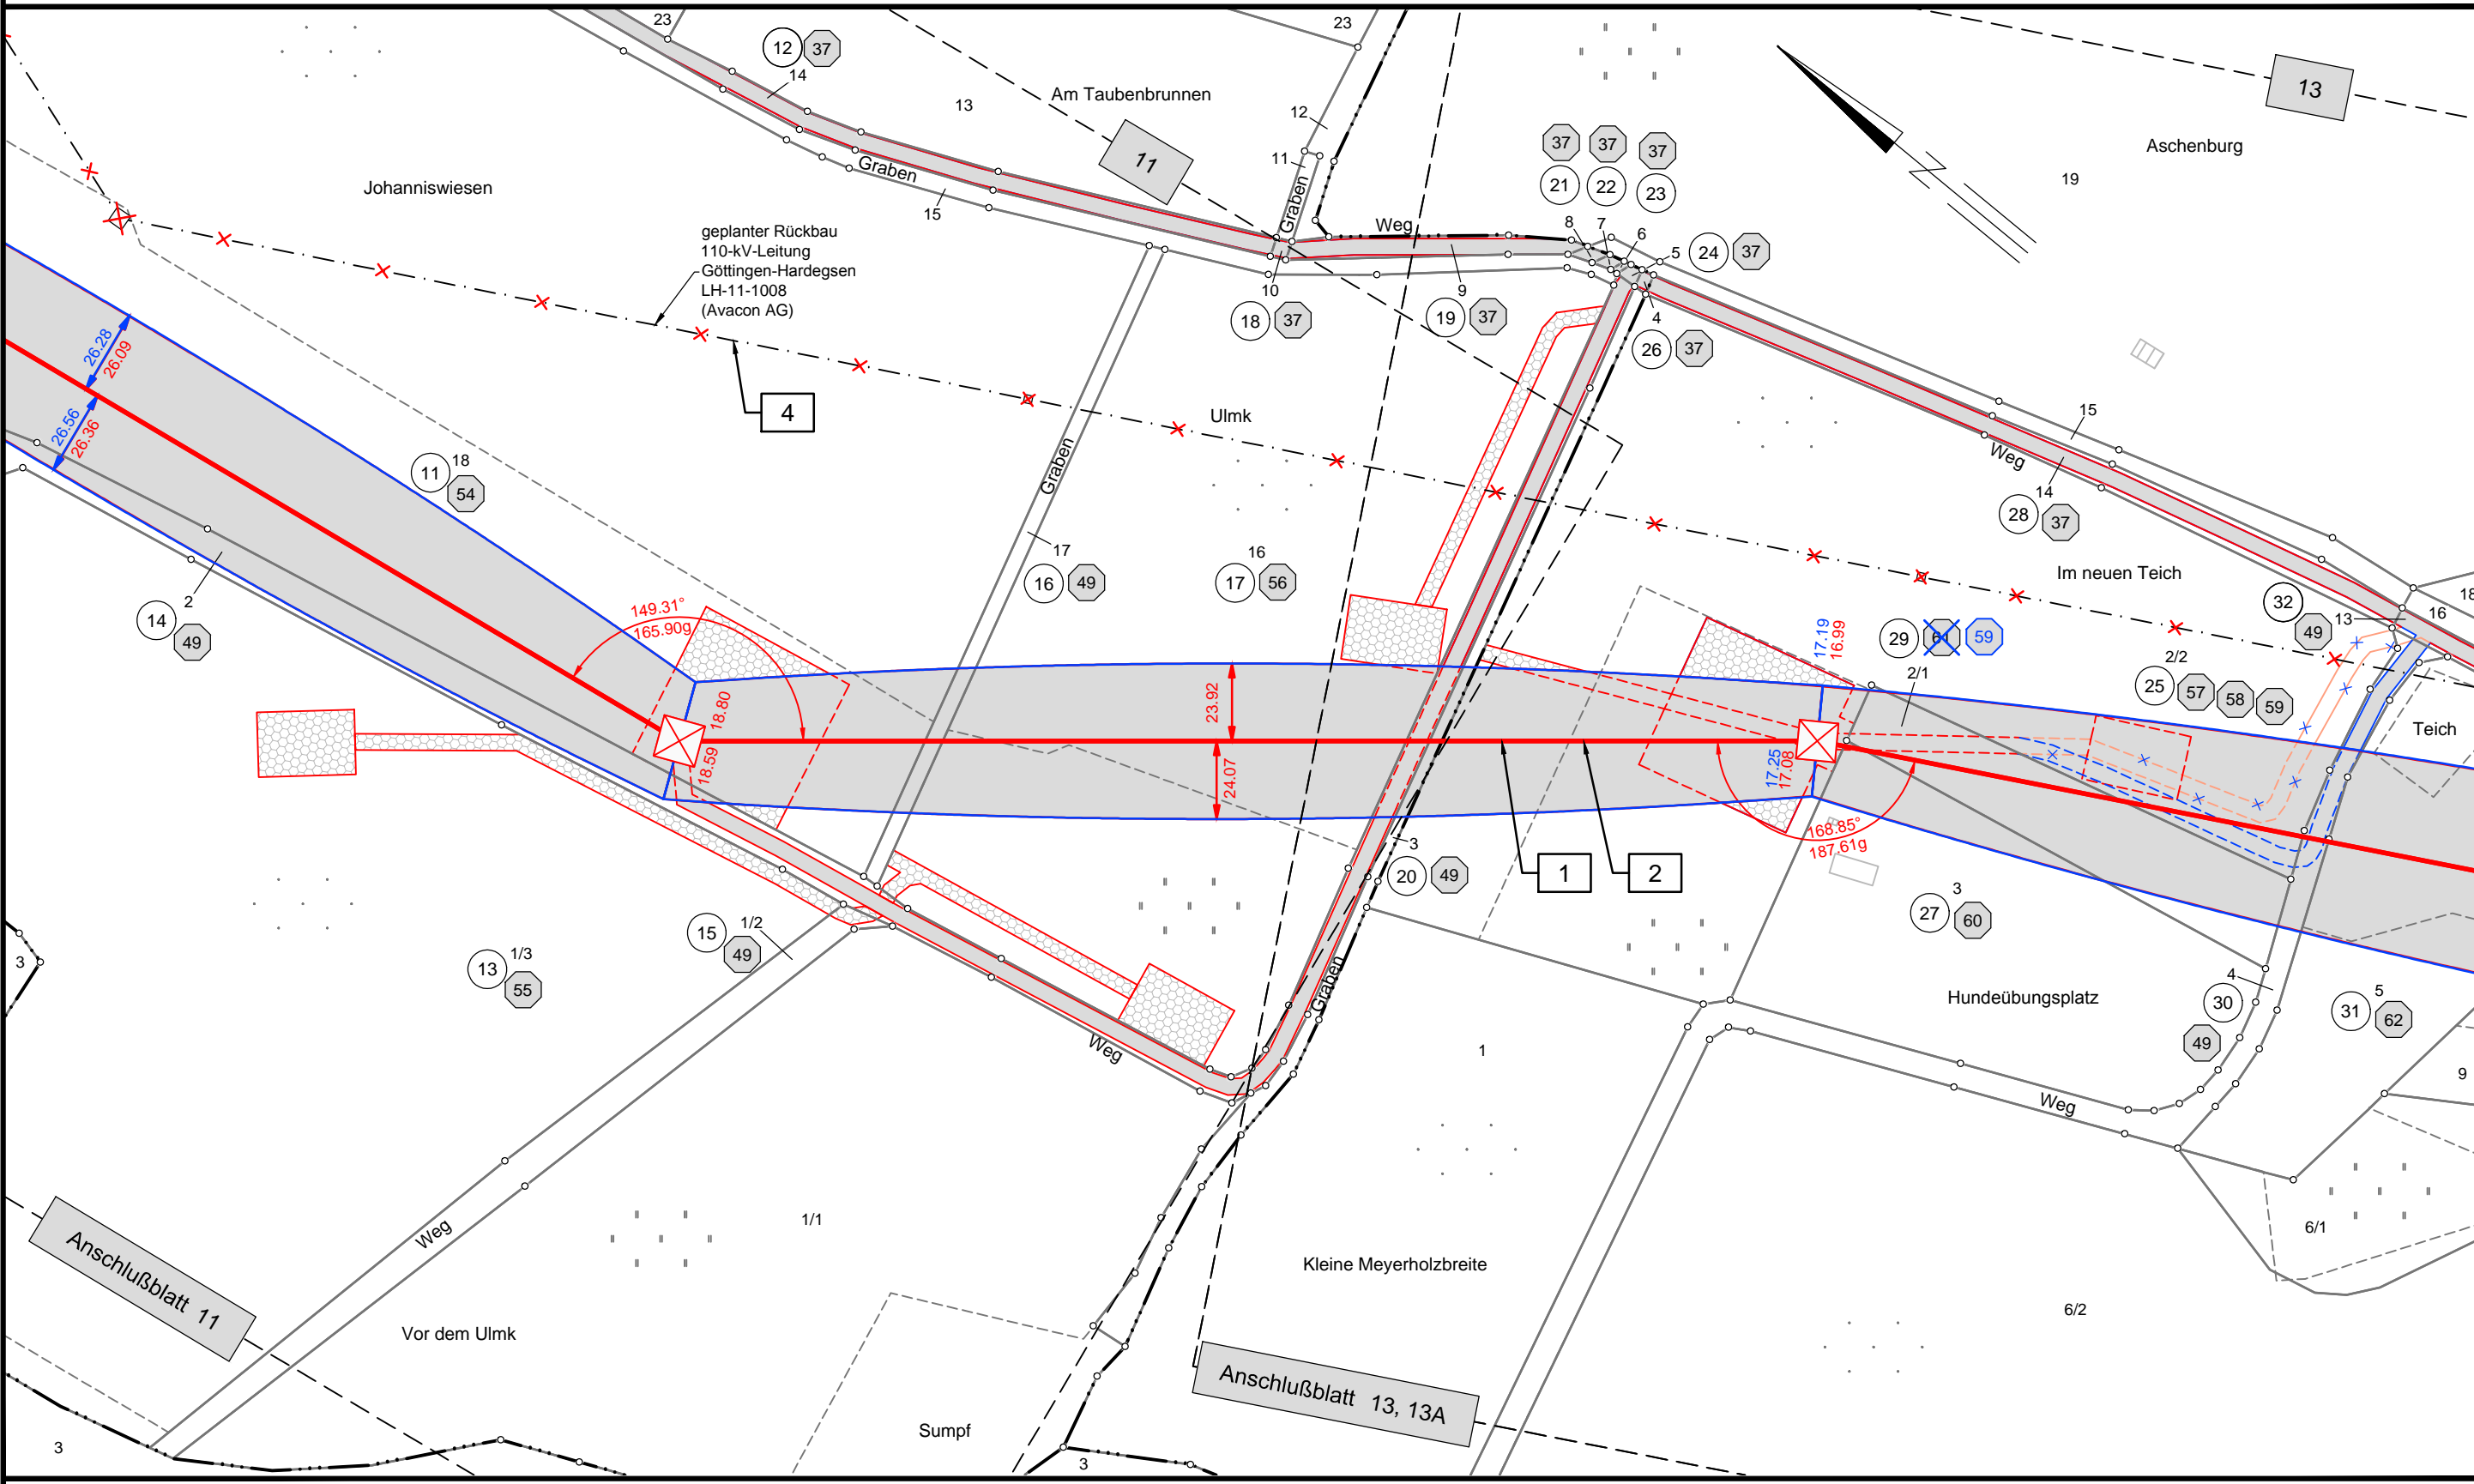

380-kV-Leitung Wahle - Mecklar


Abschnitt : UW Hardeggen - UW Mecklar, LH-11-3040
Teilabschnitt C: UW Hardeggen - Landesgrenze NI/HE
110-kV-Leitung Göttingen - Hardeggen, LH-11-1008

Lage-/Grunderwerbsplan

Mast-Nr. C017 - Mast-Nr. C018

Deckblatt

Legende:

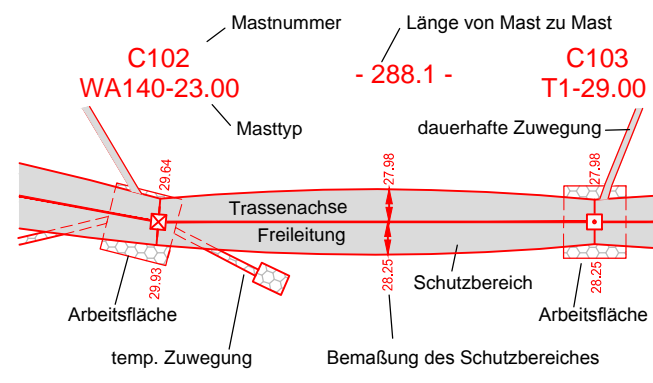

Grenzen:

1	1	Bauwerksnummer	Land	— — — —
1	1	Eigentümer	Kreis	— — — —
5	5	Schlüsselnummer	Stadt/Gem.	— — — —
5	5	Grundstücks-	Gemarkung	— — — —
37	37	ordnungsnummer	Flur	— — — —
37	37	Flurstücksnummer	Flurstück	— — — —
X	X	Abspannmast	Flurbereinigung	— — — —
+	+	Tragmast	Rückbau Hoch-	— — — —
X	X	Mast Rückbau	und Mittelsp.-Ltg.	— — — —
□	□	Mast bestehend		— — — —

Darstellung in blau entspricht Deckblattänderung

Quellvermerk: Auszug aus den Geobasisdaten der Niedersächsischen Vermessungs- und Katasterverwaltung
© 2012/2013/2014

Planfeststellungsunterlage

Aufgestellt
Bayreuth, 10.02.2015

i.v. Jermann *i.A. S. C. C.*

Firma
K2E
K2 Engineering GmbH

Maßstab:
1 : 2000
Bezugssystem:
ETRS89 UTM32

Einheit:
Meter

Datum	Name
Bearb. 20.01.2015	Neubauer
Gepr. 28.01.2015	Strache
Zustand	Gültig
Org.-Einheit ANO	-

Satzungsgemäß ausgelegen in der Zeit vom bis

Zeit und Ort der Auslegung sind vor Auslegung ortsüblich bekannt gemacht worden

Gemeinde:

Dienstsigel/Unterschrift

Planfeststellungsbehörde