

Speicherdatum: 01.08.2018 - Plottedatum: 01.08.2018

C028
WA 120-45.00

- 491.2 -

C029
WA 140-45.00



Anlage 7.1

380-kV-Leitung Wahle - Mecklar

Abschnitt : UW Hardeggen - UW Mecklar, LH-11-3040
Teilabschnitt C: UW Hardeggen - Landesgrenze NI/HE

Lage-/Grunderwerbsplan

Mast-Nr. C028 - Mast-Nr. C029

Deckblatt

Legende:

Grenzen:

1	1	Bauwerksnummer	Land	— — — —
1	1	Eigentümer Schlüsselnummer	Kreis	— — — —
5	5	Grundstücks- ordnungsnummer	Stadt/Gem.	— — — —
37	37	Flurstücksnummer	Gemarkung	— — — —
1	1	Abspannmast	Flur	— — — —
1	1	Tragmast	Flurstück	— — — —
1	1	Mast Rückbau	Flurbereinigung	— — — —
1	1	Mast bestehend	Rückbau Hoch- und Mittelsp.-Ltg.	— — — —

Darstellung in blau entspricht Deckblattänderung

Quellvermerk: Auszug aus den Geobasisdaten der Niedersächsischen Vermessungs- und Katasterverwaltung © 2012/2013/2014

Planfeststellungsunterlage

Aufgestellt
Bayreuth, 10.02.2015

i.v. Jermann *i.A. S. C. C.*

Firma	Maßstab:	Einheit:
K2E	1 : 2000	Meter
K2 Engineering GmbH	Bezugssystem:	
	ETRS89 UTM32	
	Datum	Name
	Bearb. 20.01.2015	Neubauer
	Gepr. 28.01.2015	Strache
	Zustand	Gültig
	Org.-Einheit ANO	-
A Deckblatt	30.07.18	JG
Zust. Änderung	Datum	Name
Blatt: 17 / 63		

Satzungsgemäß ausgelegen in der Zeit vom bis


Zeit und Ort der Auslegung sind vor Auslegung ortsüblich bekannt gemacht worden

Gemeinde:

Dienstsigel/Unterschrift

Planfeststellungsbehörde

WM_C_LH-11-3040_Master_Layout_1-23_BLAU.dwg

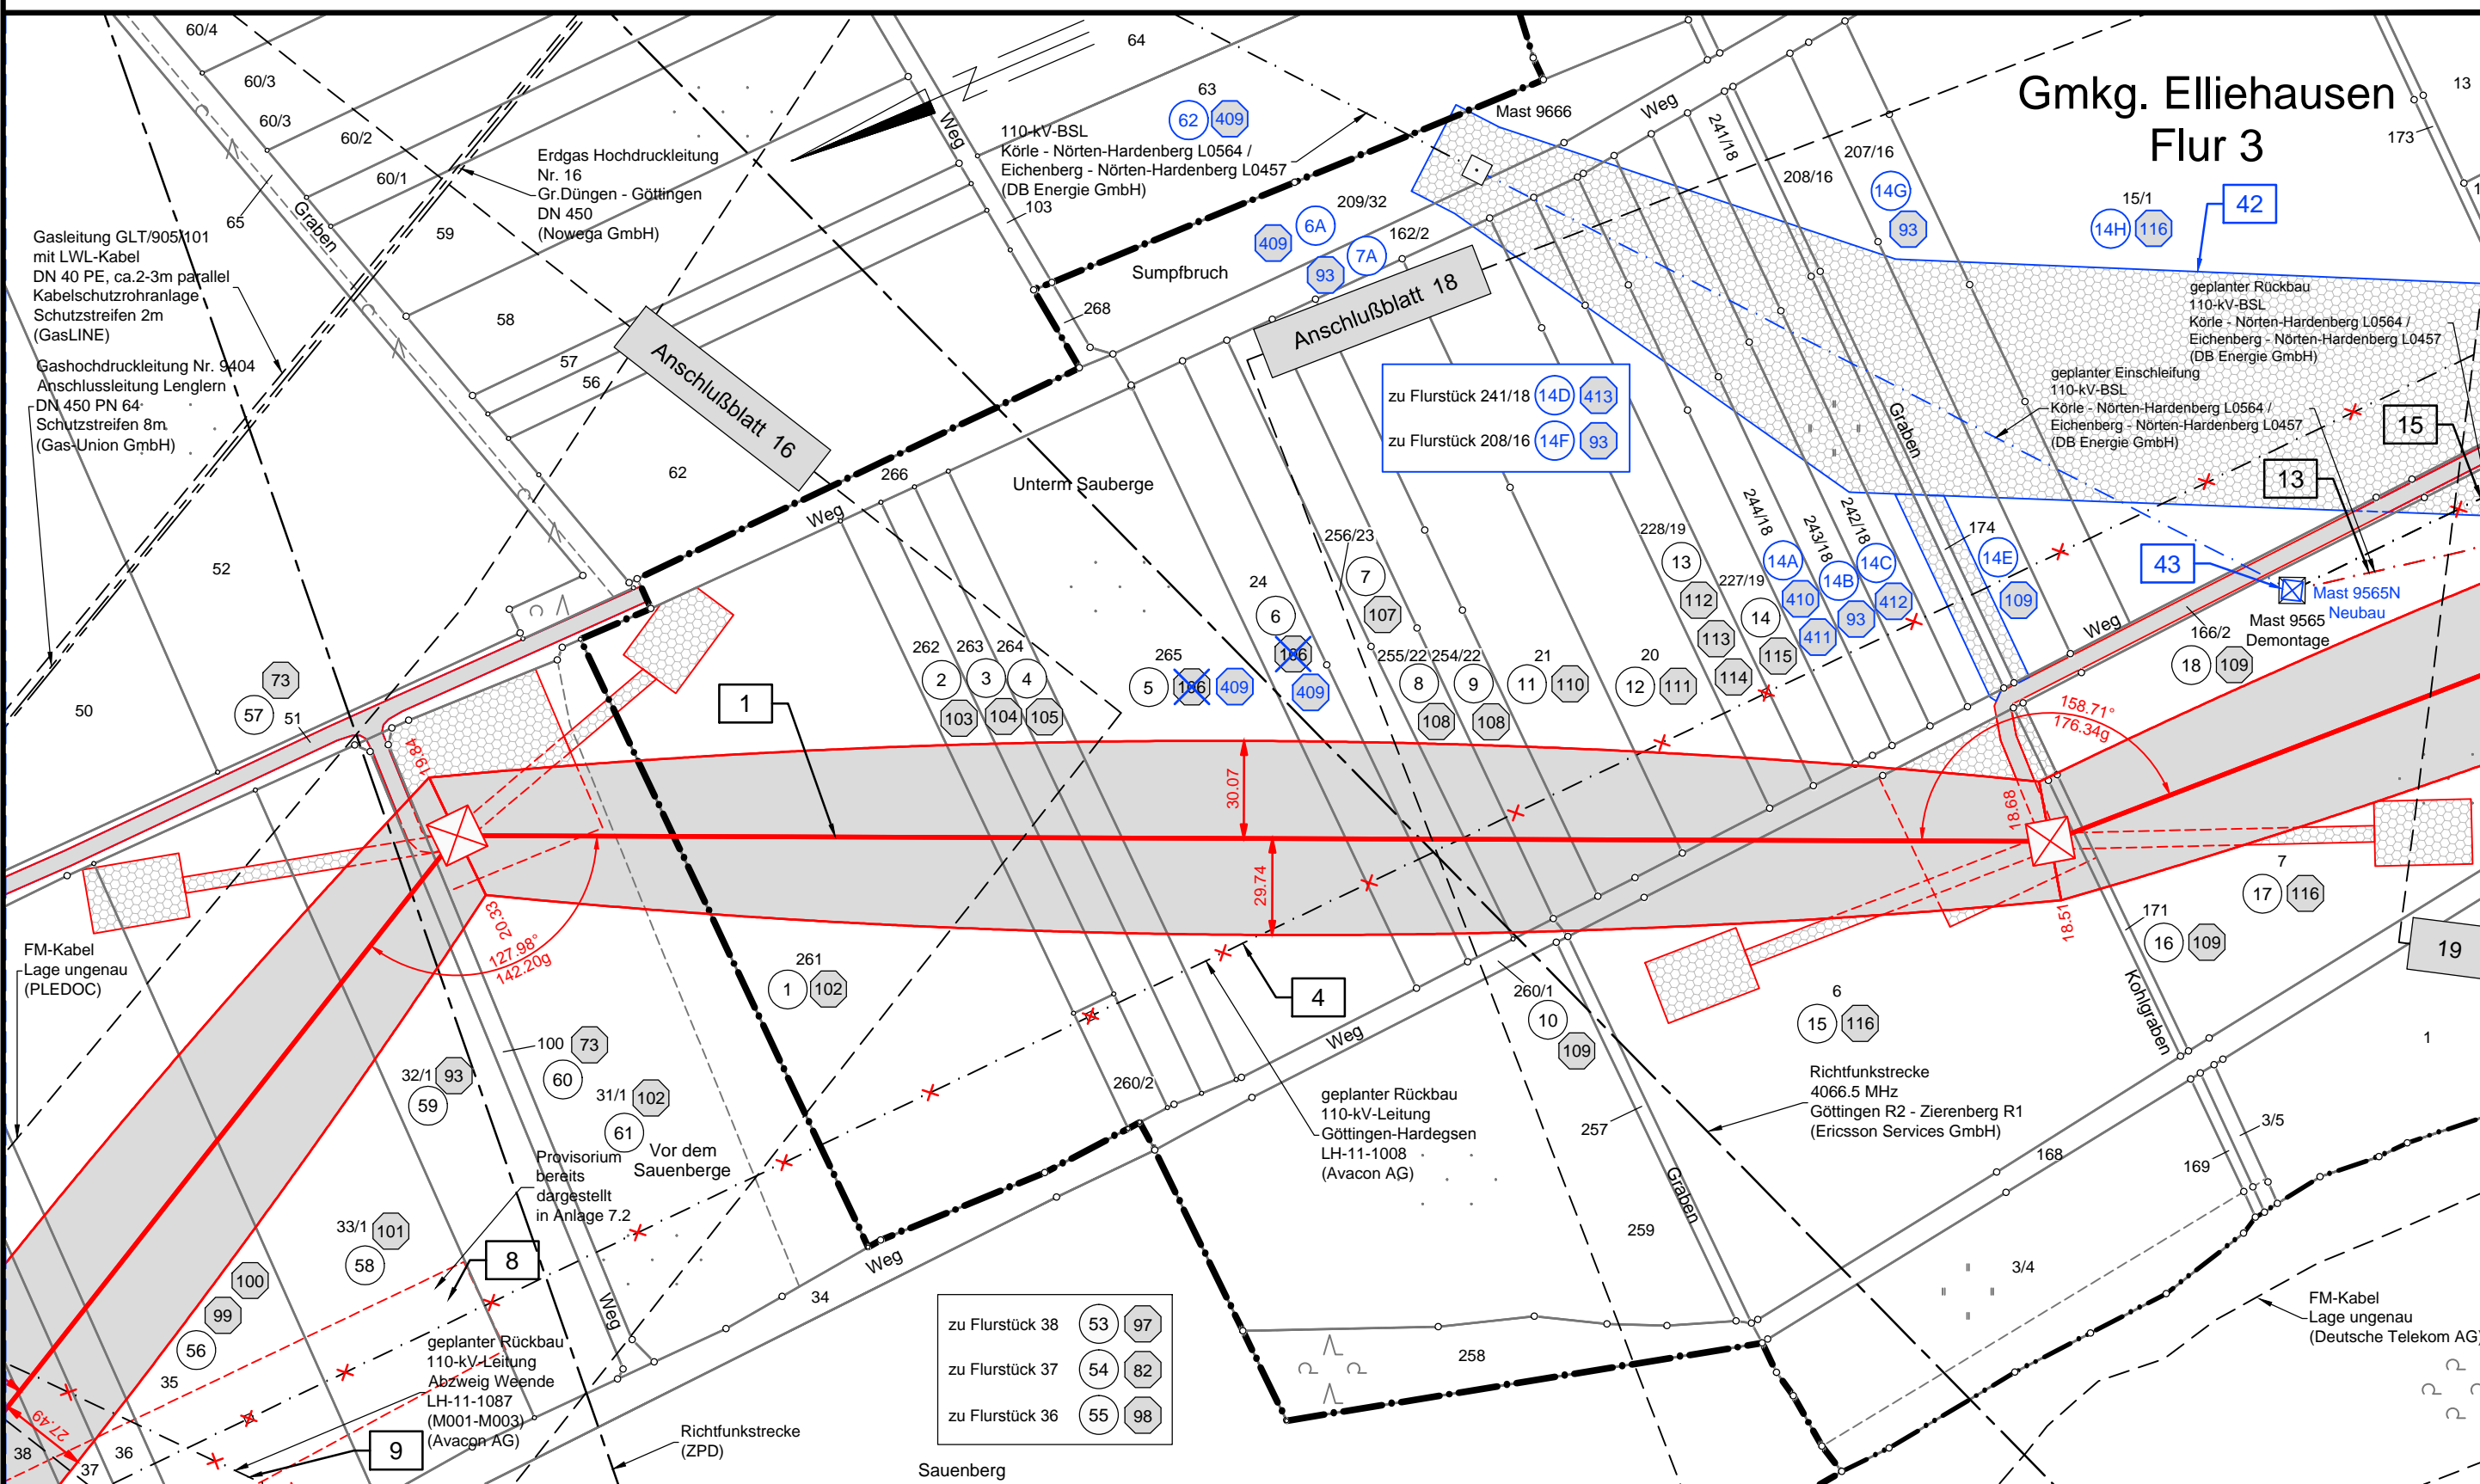

Landkreis Göttingen Flur 20

Gemeinde Bovenden, Flecken
Gemarkung Lenglern

Stadt Göttingen Flur 4
Gmkg. Esebeck