


C029
WA 140-45.00

- 412.6 -

C030
WA 140-28.50

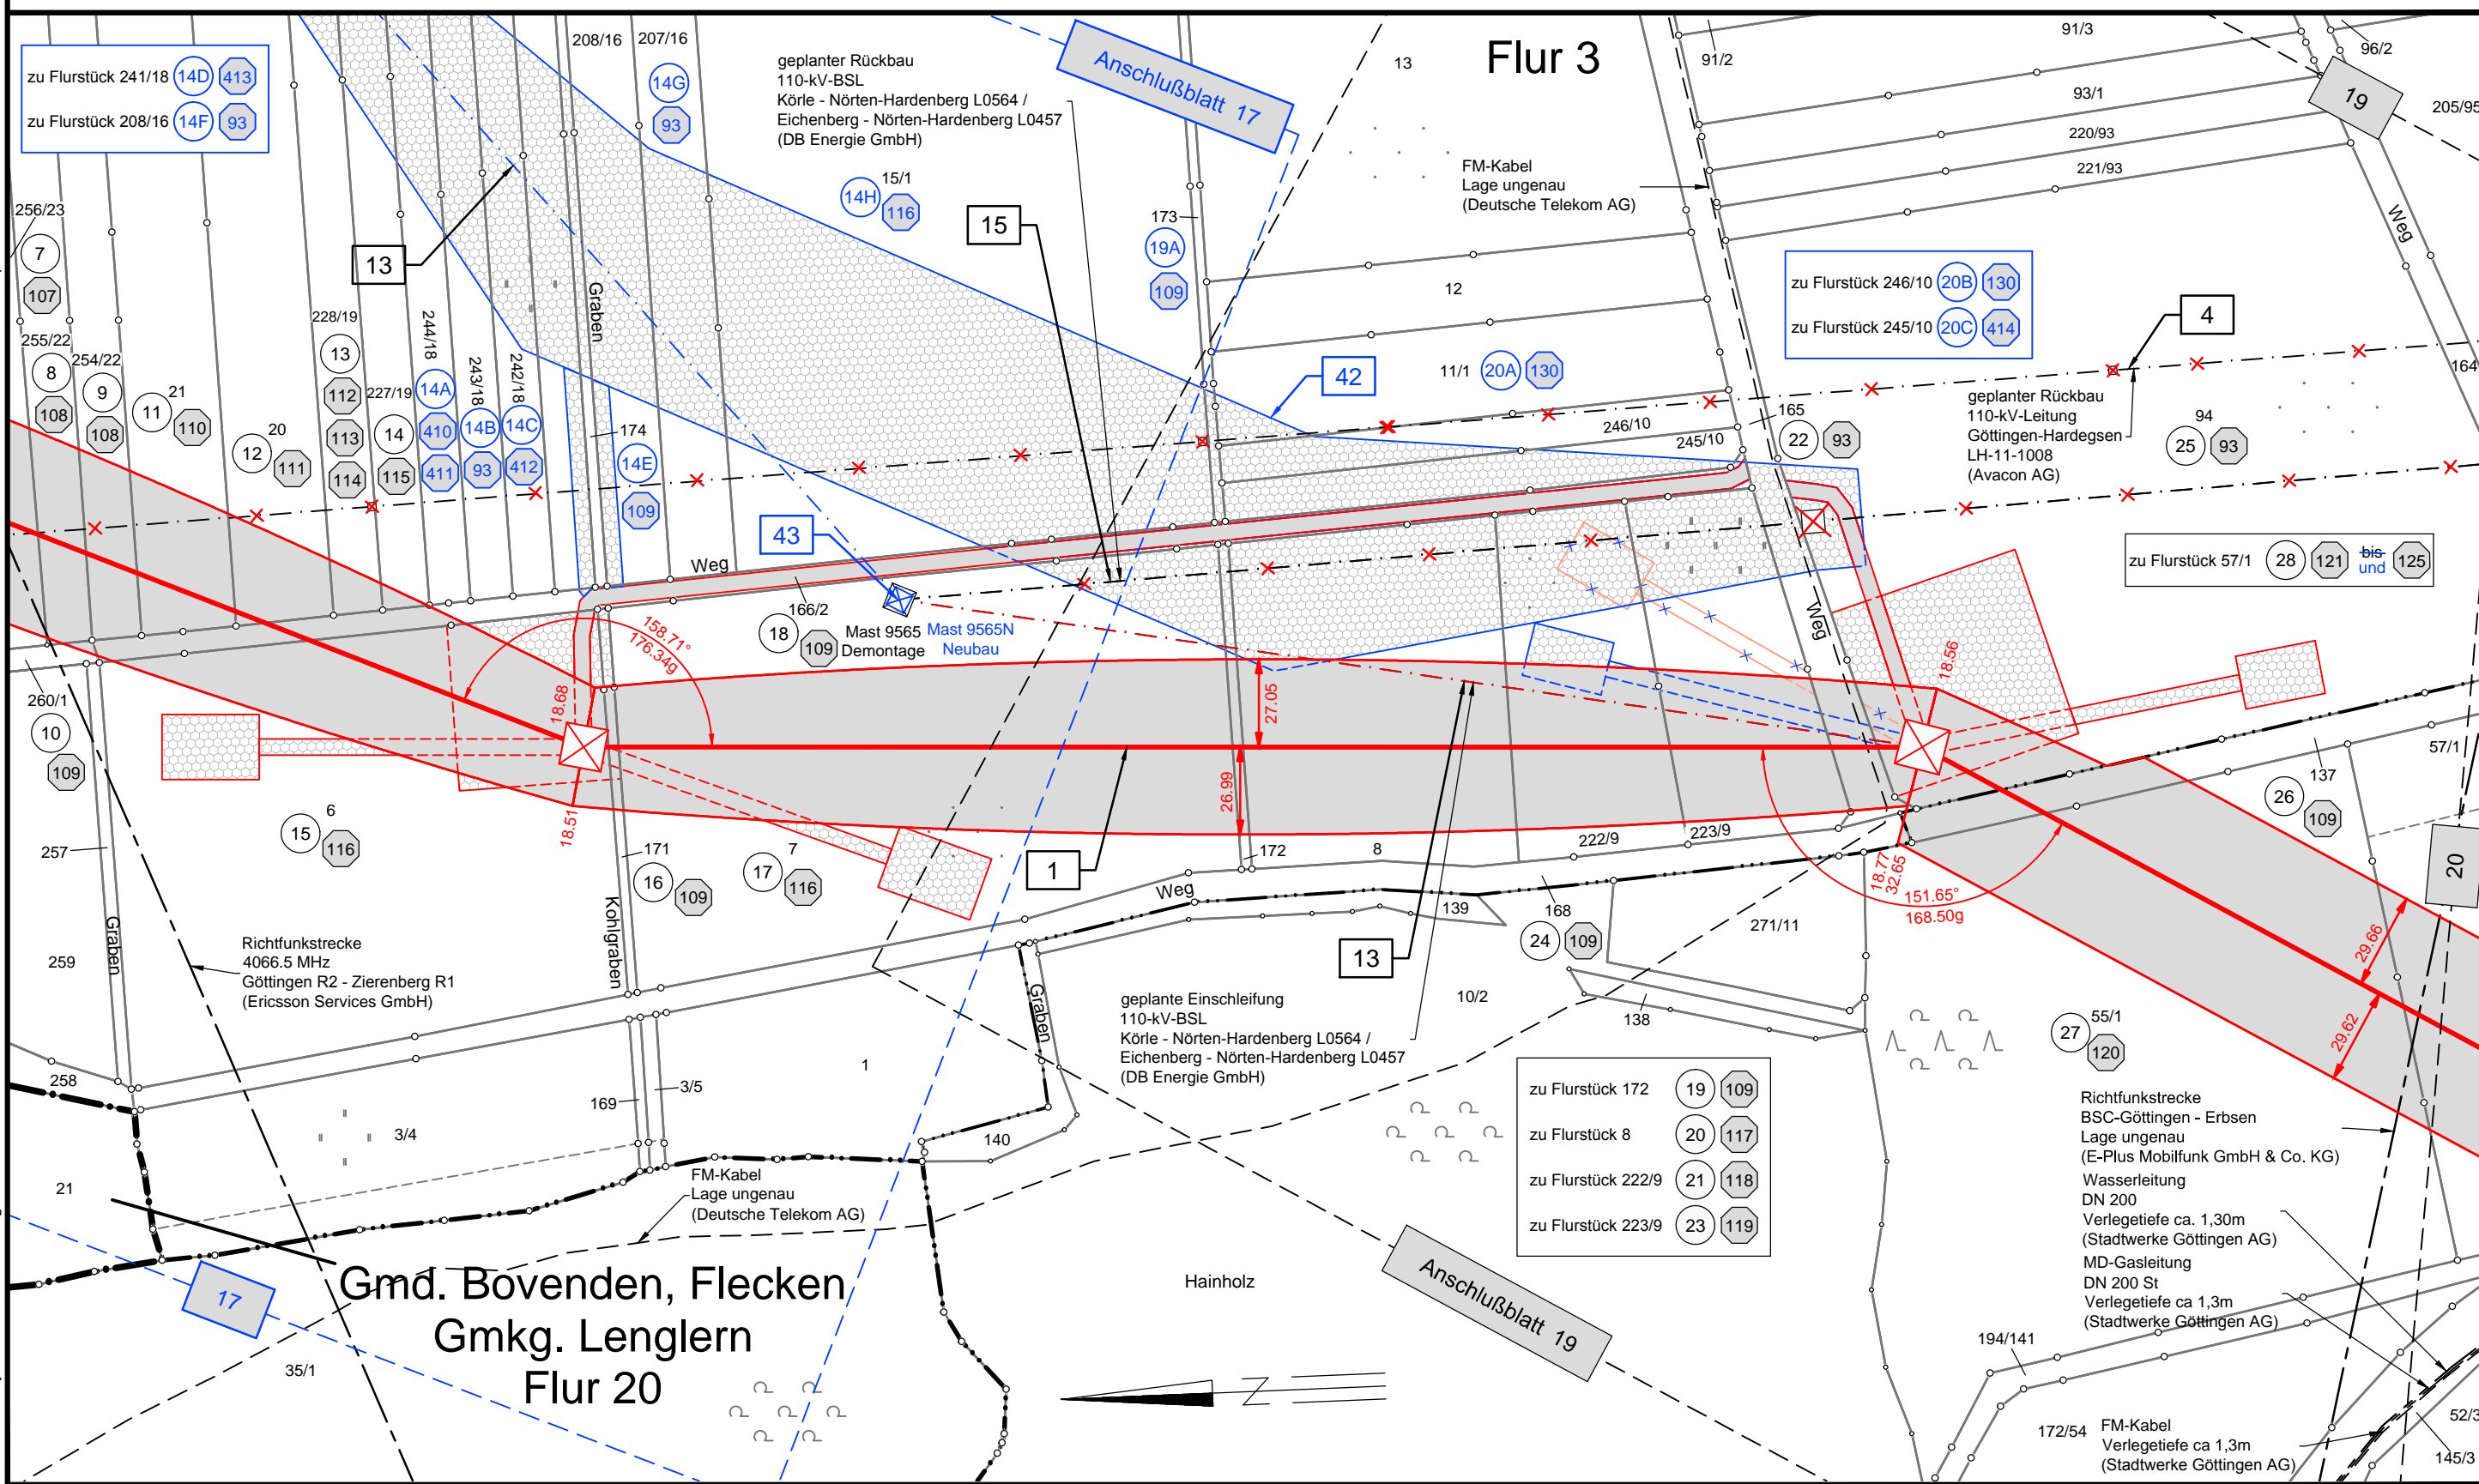

380-kV-Leitung Wahle - Mecklar


Abschnitt : UW Hardeggen - UW Mecklar, LH-11-3040
Teilabschnitt C: UW Hardeggen - Landesgrenze NI/HE

Lage-/Grunderwerbsplan

Mast-Nr. C029 - Mast-Nr. C030

Deckblatt

Legende:

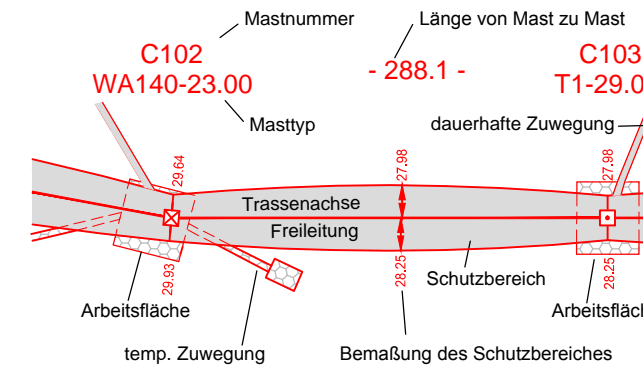

- Grenzen:**
- 1 1 Bauwerksnummer
 - 1 1 Eigentümer
 - 5 5 Schlüsselnummer
 - 5 5 Grundstücksordnungsnummer
 - 37 37 Flurstücksnummer
 - Abspannmast
 - Tragmast
 - Mast Rückbau
 - Mast bestehend
- Grenzen:**
- Land
 - Kreis
 - Stadt/Gem.
 - Gemarkung
 - Flur
 - Flurstück
 - Flurbereinigung
 - Rückbau Hoch- und Mittelsp.-Ltg.

Quellvermerk: Auszug aus den Geobasisdaten der Niedersächsischen Vermessungs- und Katasterverwaltung © 2012/2013/2014

Planfeststellungsunterlage

Aufgestellt Bayreuth, 10.02.2015

i.V. J. J. J. *i.A. S. S. S.*

Firma **K2E**
K2 Engineering GmbH

Maßstab:	1 : 2000	Einheit:	Meter
Bezugssystem:	ETRS89 UTM32	Datum:	Name
		Bearb.	20.01.2015 Neubauer
		Gepr.	28.01.2015 Strache
		Zustand:	Gültig
		Org.-Einheit ANO	-

Satzungsgemäß ausgelegen in der Zeit vom bis

Zeit und Ort der Auslegung sind vor Auslegung ortsüblich bekannt gemacht worden

Gemeinde:

Dienstsigel/Unterschrift

Planfeststellungsbehörde

Gmkg. Esebeck Flur 4 Gmkg. Elliehausen Flur 2 Stadt Göttingen Landkreis Göttingen