


C030
WA 140-28.50

- 311.8 -

C031
WA 140-31.50

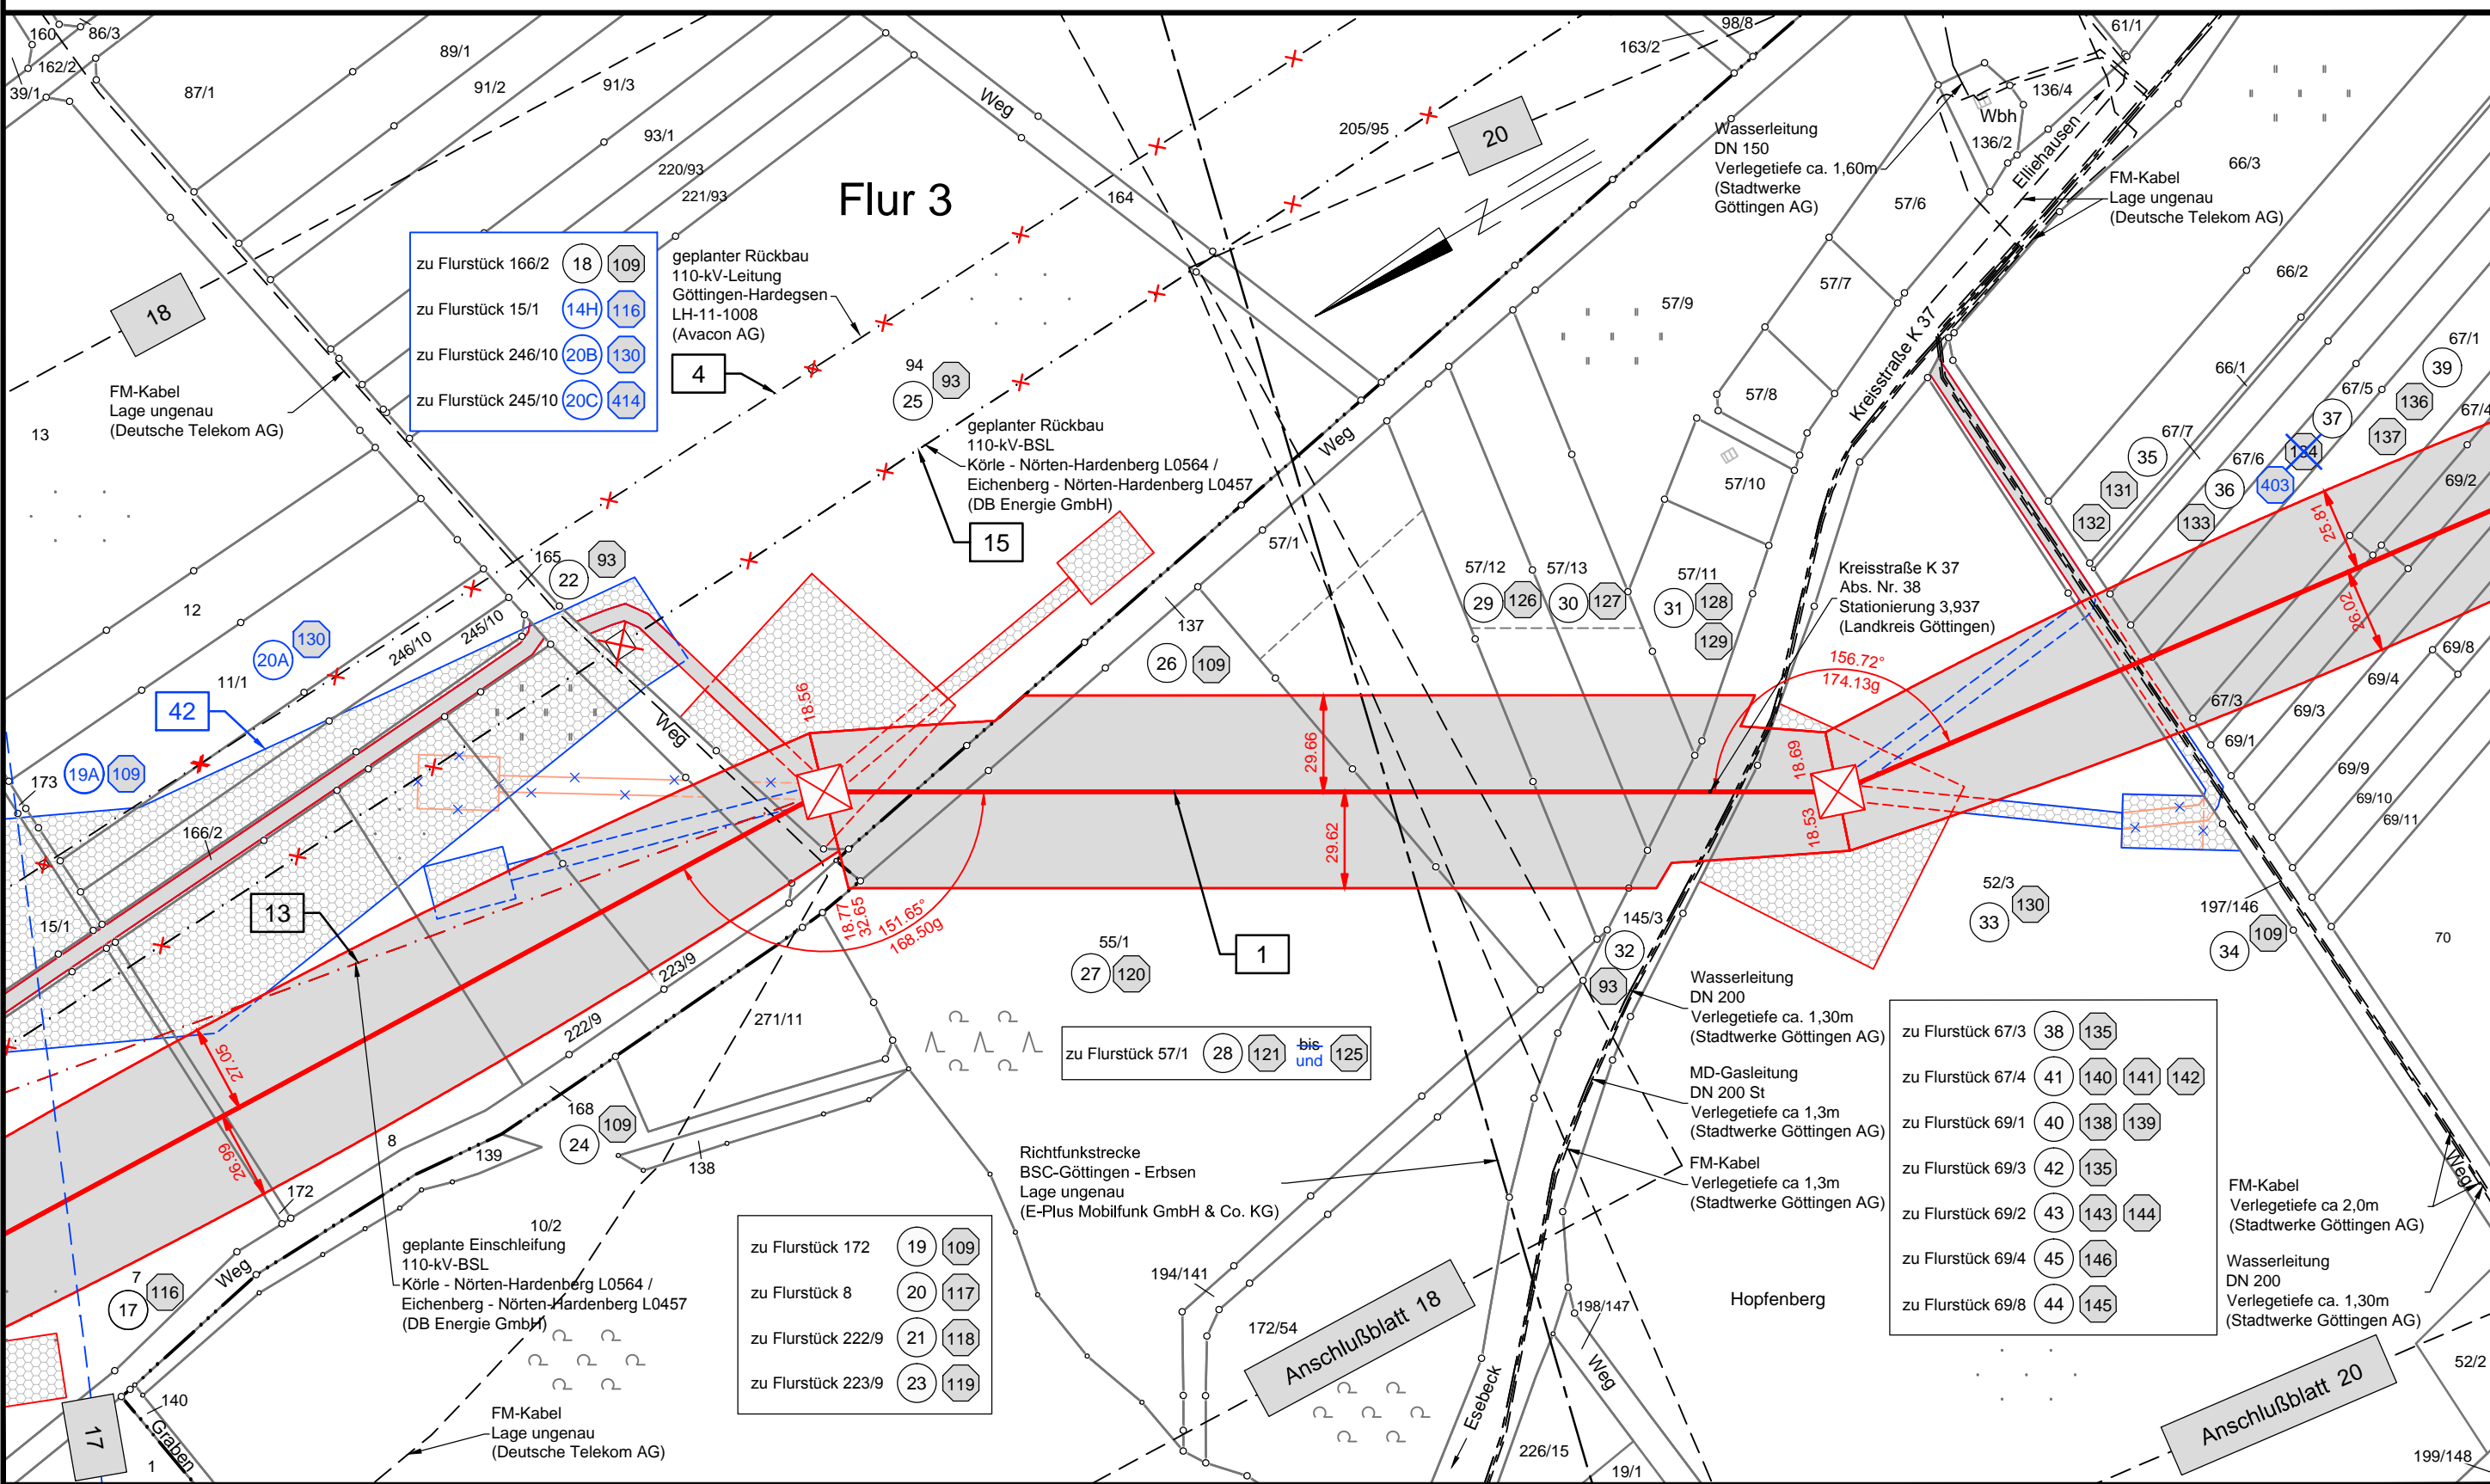

380-kV-Leitung Wahle - Mecklar

Abschnitt : UW Hardeggen - UW Mecklar, LH-11-3040

Teilabschnitt C: UW Hardeggen - Landesgrenze NI/HE

110-kV-BSL Körle - Nörten-Hardenberg, L0564


110-kV-BSL Eichenberg - Nörten-Hardenberg, L0457

Lage-/Grunderwerbsplan

Mast-Nr. C030 - Mast-Nr. C031

Deckblatt

Legende:

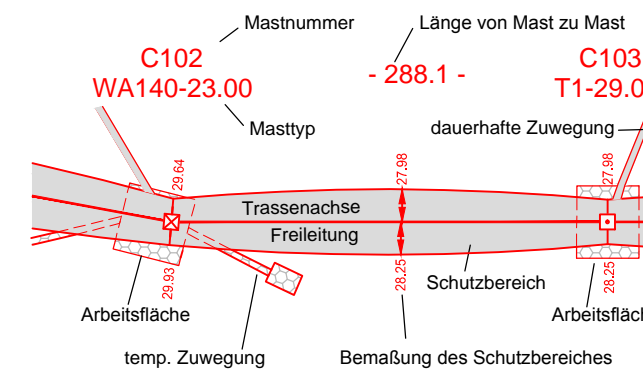

- Grenzen:**
- Land
 - Kreis
 - Stadt/Gem.
 - Gemarkung
 - Flur
 - Flurstück
 - Flurbereinigung
 - Rückbau Hoch- und Mittelsp.-Ltg.

Quellvermerk: Auszug aus den Geobasisdaten der Niedersächsischen Vermessungs- und Katasterverwaltung © 2012/2013/2014

Planfeststellungsunterlage

Aufgestellt Bayreuth, 10.02.2015

i.v. Jermann *i.A. S. C. C.*

Firma	Maßstab:	Einheit:
K2E	1 : 2000	Meter
K2 Engineering GmbH	Bezugssystem:	
	ETRS89 UTM32	
	Datum	Name
	Bearb. 20.01.2015	Neubauer
	Gepr. 28.01.2015	Strache
	Zustand	Gültig
	Org.-Einheit ANO	-

Satzungsgemäß ausgelegen in der Zeit vom bis

Zeit und Ort der Auslegung sind vor Auslegung ortsüblich bekannt gemacht worden

Gemeinde:

Dienstsigel/Unterschrift

Planfeststellungsbehörde

A	Deckblatt	30.07.18	JG
Zust.	Änderung	Datum	Name

Landkreis Göttingen

Stadt Göttingen

Gemarkung Elliehausen

Flur 2

Anschlußblatt 18

Anschlußblatt 20