


**C034**  
WA 140-34.50

- 414.1 -

**C035**  
WA 140-37.50

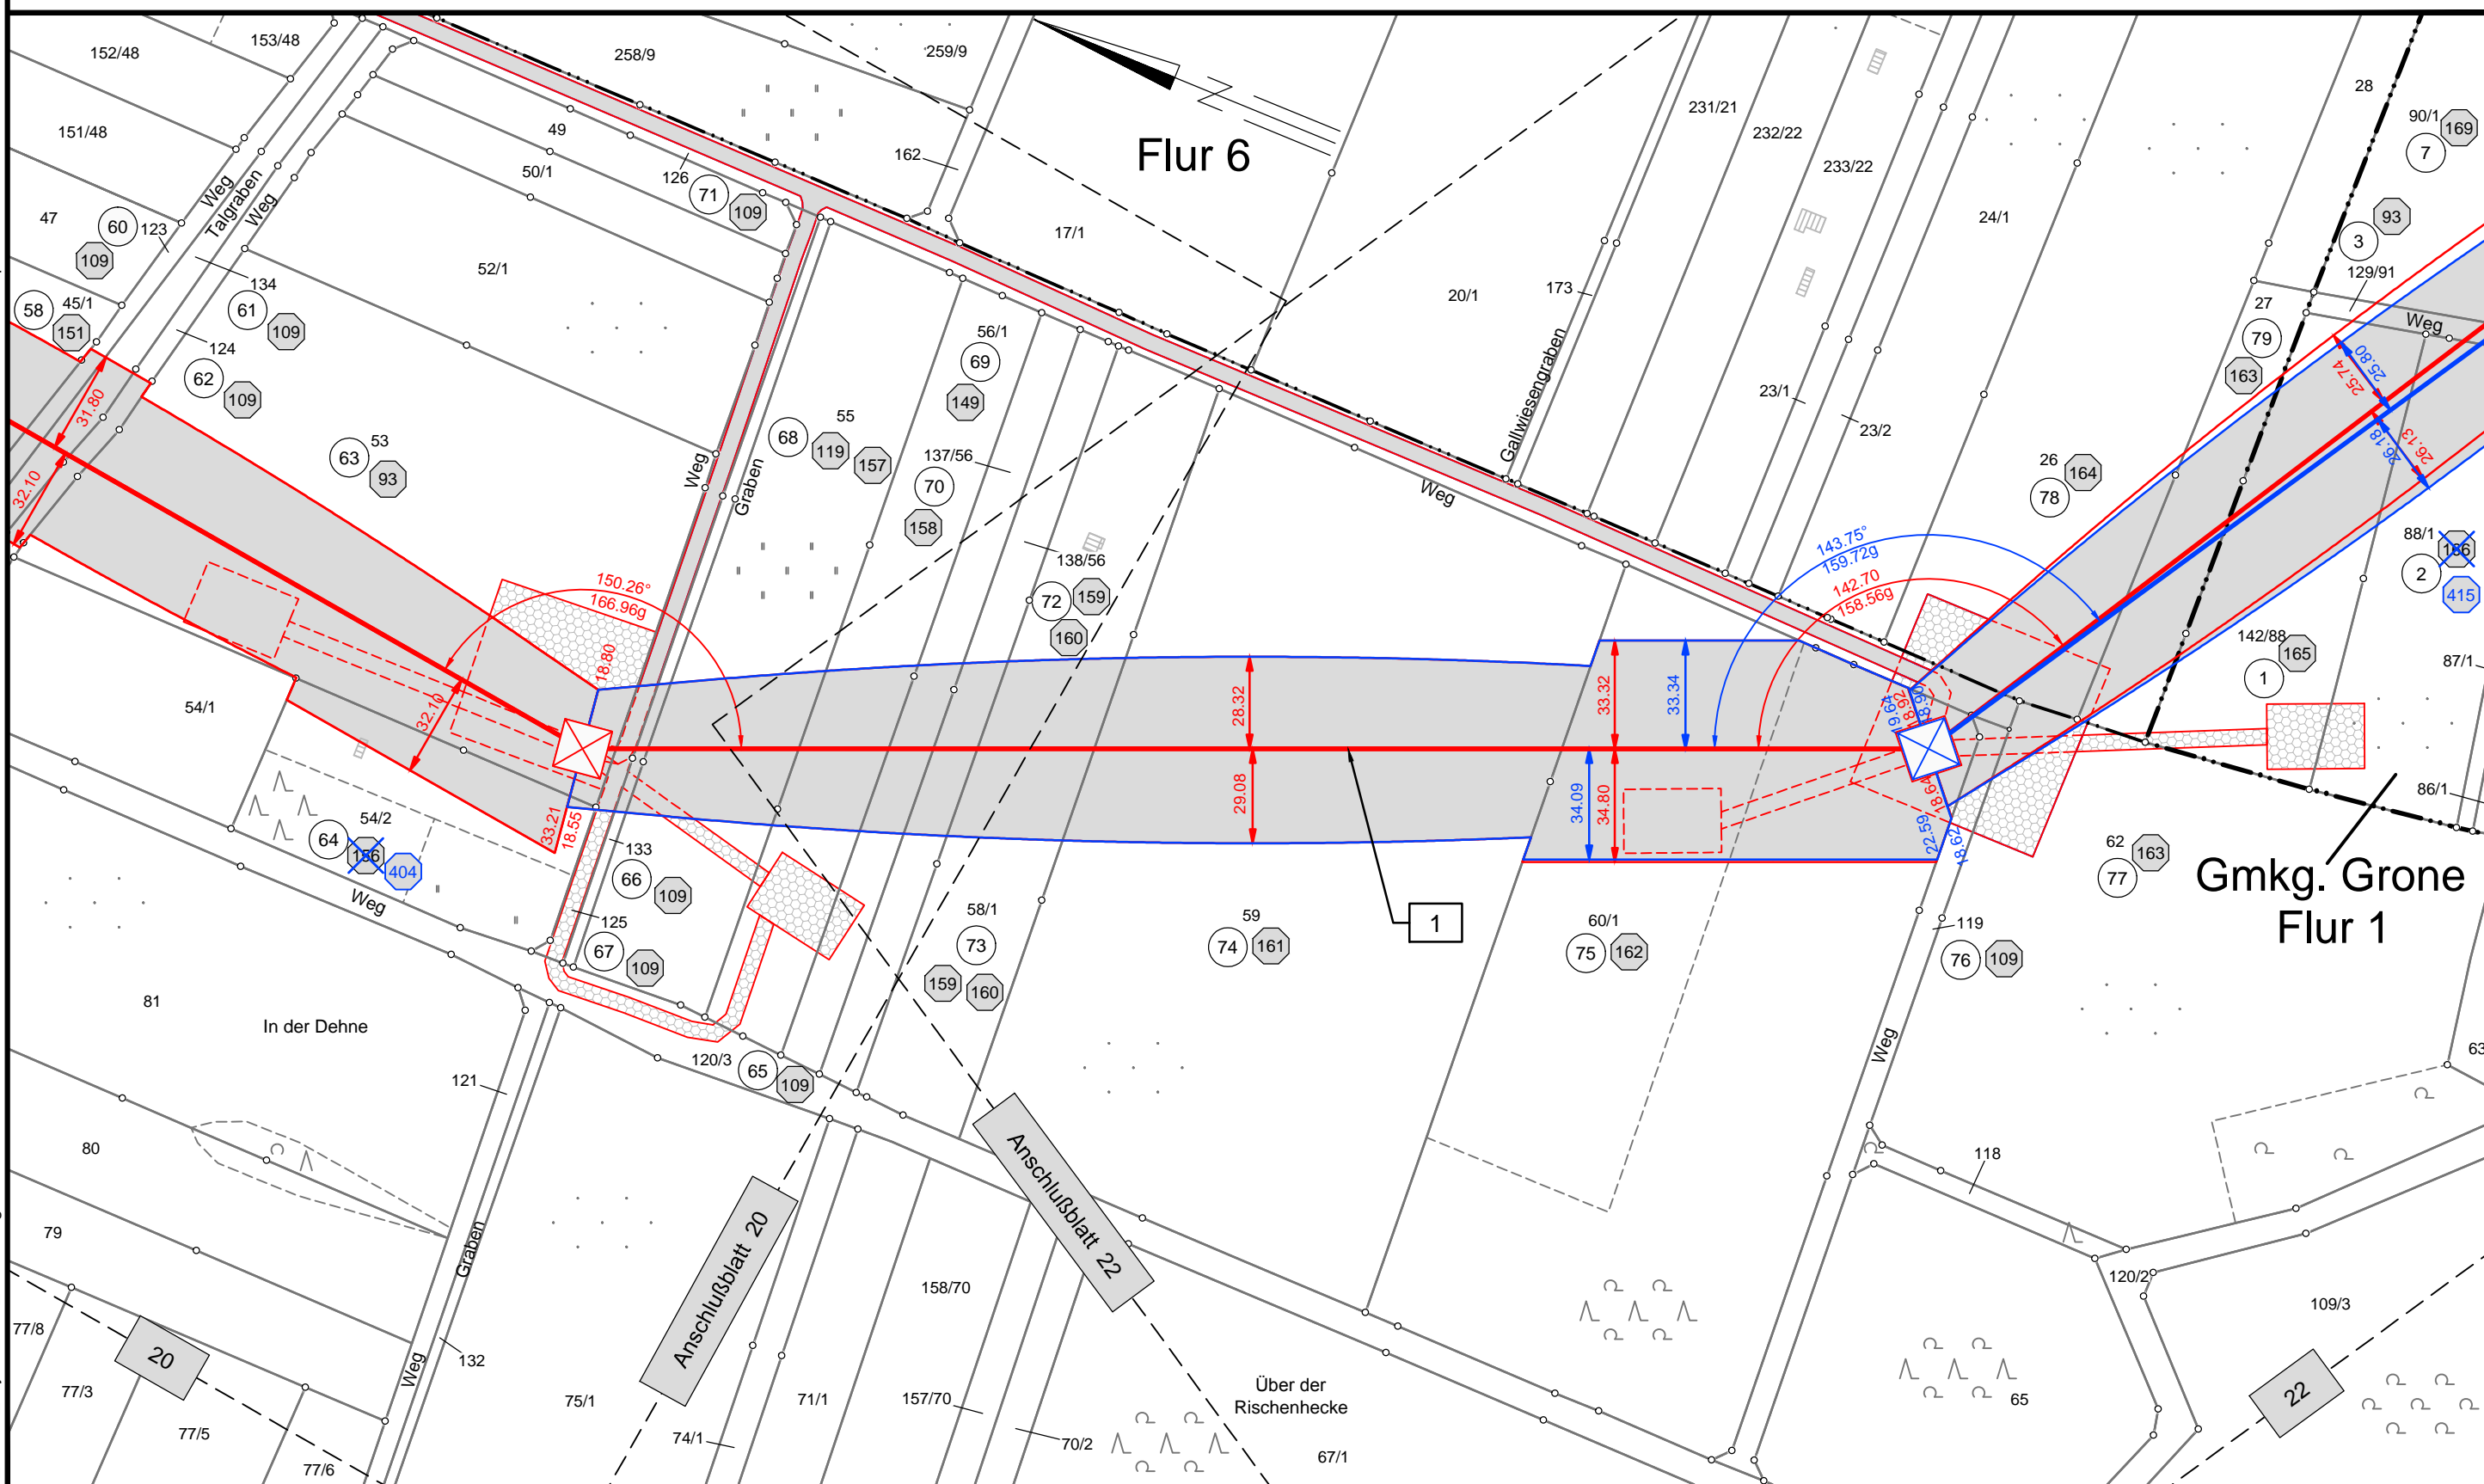

Anlage 7.1

# 380-kV-Leitung Wahle - Mecklar


Abschnitt : UW Hardeggen - UW Mecklar, LH-11-3040  
 Teilabschnitt C: UW Hardeggen - Landesgrenze NI/HE  
 110-kV-BSL Körle - Nörten-Hardenberg, L0564  
 110-kV-BSL Eichenberg - Nörten-Hardenberg, L0457

## Lage-/Grunderwerbsplan

Mast-Nr. C034 - Mast-Nr. C035

### Deckblatt

Legende:

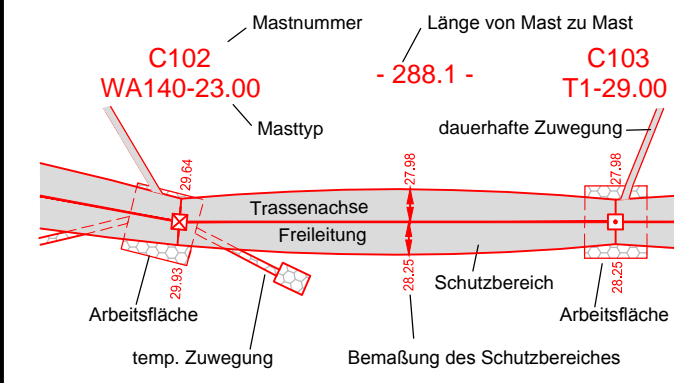

Grenzen:

[1] [1]	Bauwerksnummer	Land	
[1] [1]	Eigentümer	Kreis	-----
[5] [5]	Schlüsselnummer	Stadt/Gem.	.....
[5] [5]	Grundstücks- ordnungsnummer	Gemarkung	.....
[37] [37]	Flurstücksnummer	Flur	.....
[X] [X]	Abspannmast	Flurstück	-----
[+]	Tragmast	Flurbereinigung	-----
[X] [X]	Mast Rückbau	Rückbau Hoch- und Mittelsp.-Ltg.	-----
[ ]	Mast bestehend		

Darstellung in blau entspricht Deckblattänderung

Quellvermerk: Auszug aus den Geobasisdaten der Niedersächsischen Vermessungs- und Katasterverwaltung  
 © 2012/2013/2014

### Planfeststellungsunterlage

Aufgestellt  
 Bayreuth, 10.02.2015

*i.v. Jermann* *i.A. Söcken*

Firma  
**K2E**  
 K2 Engineering GmbH

Maßstab:  
 1 : 2000

Einheit:  
 Meter

Bezugssystem:  
 ETRS89 UTM32

Datum	Name
Bearb. 20.01.2015	Neubauer
Gepr. 28.01.2015	Strache
Zustand	Gültig
Org.-Einheit ANO	-



A Deckblatt 30.07.18 JG  
 Zust. Änderung Datum Name Blatt: 21 / 63

Satzungsgemäß ausgelegen in der Zeit  
 vom .....  
 bis .....

Zeit und Ort der Auslegung sind vor Auslegung ortsüblich bekannt gemacht worden

Gemeinde: .....

Dienstsigel/Unterschrift .....

Planfeststellungsbehörde

Landkreis Göttingen

Stadt Göttingen

Gemarkung Elliehausen

Flur 7