

Speicherdatum: 01.08.2018 - Plottedatum: 01.08.2018

C037
WE 140-12.50 - 83.9 - KÜA Hetjershausen (C038)
WE 120spez.-13.50 - 76.1 - Portal-18.50
Flur 18



Anlage 7.1

380-kV-Leitung Wahle - Mecklar


Abschnitt : UW Hardeggen - UW Mecklar, LH-11-3040
Teilabschnitt C: UW Hardeggen - Landesgrenze NI/HE

Lage-/Grunderwerbsplan

Mast-Nr. C037 - KÜA Hetjershausen (C038)

Deckblatt

Legende:

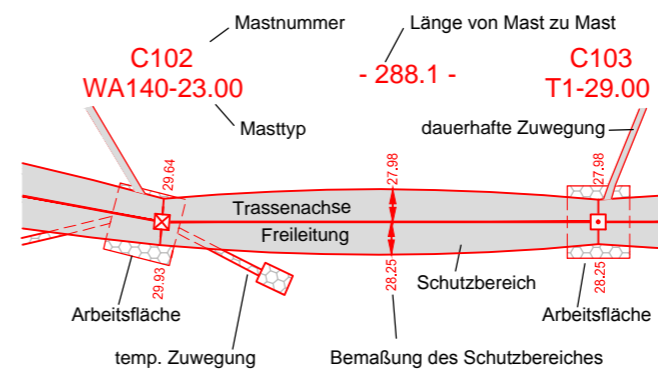

- 1 1 Bauwerksnummer
- 1 1 Eigentümer Schlüsselnummer
- 5 5 Grundstücksordnungsnummer
- 37 37 Flurstücksnummer
- X X Abspannmast
- X X Tragmast
- X X Mast Rückbau
- O O Mast bestehend

Grenzen:

- Land
- Kreis
- Stadt/Gem.
- Gemarkung
- Flur
- Flurstück
- Flurbereinigung
- Rückbau Hoch- und Mittelsp.-Ltg.

Darstellung in blau entspricht Deckblattänderung

Quellvermerk: Auszug aus den Geobasisdaten der Niedersächsischen Vermessungs- und Katasterverwaltung © 2012/2013/2014 LBLN

Planfeststellungsunterlage

Aufgestellt Bayreuth, 10.02.2015

i. V. J. J. J. *i. V. S. S.*

Firma K2E K2 Engineering GmbH	Maßstab: 1 : 2000	Einheit: Meter	
	Bezugssystem: ETRS89 UTM32		
	Datum	Name	
	Bearb. 20.01.2015	Neubauer	
	Gepr. 28.01.2015	Strache	
	Zustand	Gültig	
	Org.-Einheit ANO	-	
A Deckblatt		30.07.18	JG
Zust.	Änderung	Datum	Name
		Blatt: 23 / 63	

Satzungsgemäß ausgelegt in der Zeit vom bis
Zeit und Ort der Auslegung sind vor Auslegung ortsüblich bekannt gemacht worden
Gemeinde:

Dienststempel/Unterschrift

Planfeststellungsbehörde

LK Göttingen
Gemarkung Grone
Gmkg. Hetjershausen
Stadt Göttingen
Flur 1
Flur 3

WM_C_LH-11-3040_Master_Layout_1-23_BLAU.dwg