P:\Ksst_2\Projekte\20305-Tennet 380kV\Deckblattverfahren\Vorlagen_CAD\WM_C_LH-11-3040_Master_Blau.dwg, BI_33A

Anlage 7.1

380-kV-Leitung
Wahle - Mecklar

Abschnitt : UW Hardegsen - UW Mecklar, LH-11-3040

Teilabschnitt C: UW Hardegsen - Landesgrenze NI/HE

Deckblatt

Lage-/Grunderwerbsplan

Sonderlageplan

km 4+850 - km 4+990

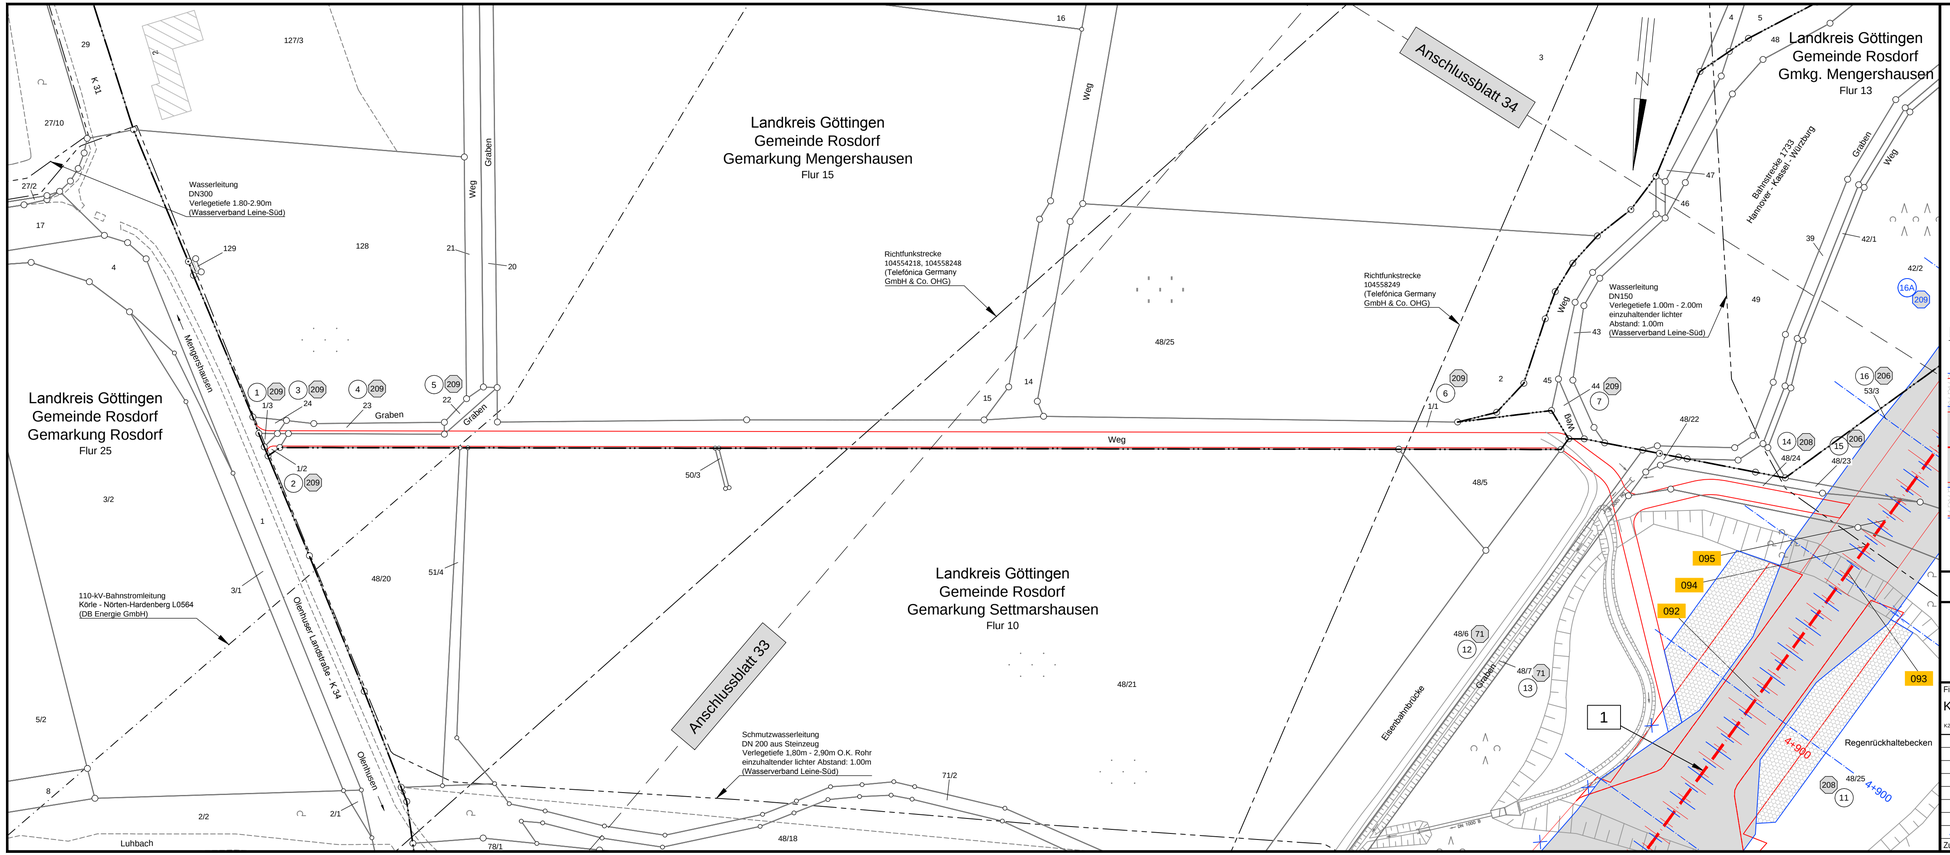

Legende:

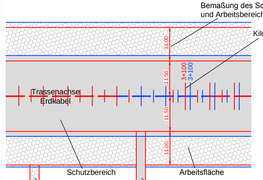

1 1 Bauwerksnummer

Ⓔ Ⓔ Eigentümer Schlüsselnummer

Ⓢ Ⓢ Grundstücks-ordnungsnummer

37 37 Flurstücksnummer

001 001 Kreuzungsnummer

Ⓐ Ⓐ Anfang Darstellungsbereich

Ⓔ Ⓔ Ende Darstellungsbereich

Darstellung in blau entspricht Deckblattänderung

Grenzen:

Land

Kreis

Stadt/Gem.

Gemarkung

Flur

Flurstück

Flurbereinigung

Rückbau Hoch- und Mittelsp.-Ltg.

Quellvermerk: Auszug aus den Geobasisdaten der Niedersächsischen Vermessungs- und Katasterverwaltung,
© 2012/2013/2014 LGLN

Planfeststellungsunterlage

Aufgestellt
Bayreuth, 10.02.2015

i. V. Hennemann i. A. Schröder

Satzungsgemäß ausgelegen in der Zeit
vom .....
bis .....

Zeit und Ort der Auslegung sind vor Auslegung ortsüblich bekannt gemacht worden

Gemeinde: .....

Dienstsiegel/Unterschrift .....

Planfeststellungsbehörde

Firma		Maßstab:	Einheit:
K2E K2 Engineering GmbH	iwb iwb Ingenieurgesellschaft mbH	1 : 1000 Bezugssystem: ETRS89	Meter

	Datum	Name
Bearb.	20.01.2015	Schröder
Gepr.	28.01.2015	Nestler-Stahl
Zustand		Gültig
Org.-Einheit ANO		-

Zust.	Änderung	Datum	Name
A	Deckblatt	30.07.18	AGL

Blatt: 33A / 63