

# 380-kV-Leitung Wahle - Mecklar


Abschnitt : UW Hardeggen - UW Mecklar, LH-11-3040  
 Teilabschnitt C: UW Hardeggen - Landesgrenze NI/HE

## Lage-/Grunderwerbsplan

KÜA Olenhusen (Mast-Nr. C039) - Mast-Nr. C040

### Entfällt


#### Legende:

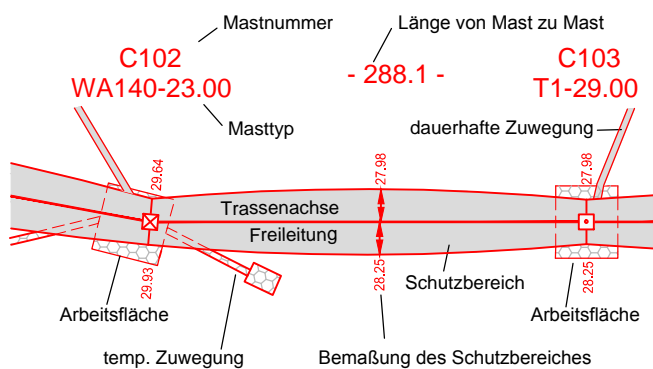

- |                                     |                            |
|-------------------------------------|----------------------------|
| <input type="checkbox"/>            | Bauwerksnummer             |
| <input type="checkbox"/>            | Eigentümer Schlüsselnummer |
| <input type="checkbox"/>            | Grundstücksordnungsnummer  |
| <input type="checkbox"/>            | 37 Flurstücksnummer        |
| <input checked="" type="checkbox"/> | Abspannmast                |
| <input checked="" type="checkbox"/> | Tragmast                   |
| <input checked="" type="checkbox"/> | Mast Rückbau               |
| <input type="checkbox"/>            | Mast bestehend             |

#### Grenzen:

- |  |                                  |
|--|----------------------------------|
|  | Land                             |
|  | Kreis                            |
|  | Stadt/Gem.                       |
|  | Gemarkung                        |
|  | Flur                             |
|  | Flurstück                        |
|  | Flurbereinigung                  |
|  | Rückbau Hoch- und Mittelsp.-Ltg. |

Quellvermerk: Auszug aus den Geobasisdaten der Niedersächsischen Vermessungs- und Katasterverwaltung  
 © 2012/2013/2014 

### Planfeststellungsunterlage

Aufgestellt  
 Bayreuth, ..... 10.02.2015 .....

*i. V. Fejmann*

*E. A. Söcher*


Satzungsgemäß ausgelegen in der Zeit  
 vom .....  
 bis .....

Zeit und Ort der Auslegung sind vor Auslegung ortsüblich bekannt gemacht worden

Gemeinde: .....

Dienstsiegel/Unterschrift .....

Planfeststellungsbehörde

Firma <b>K2E</b> K2 Engineering GmbH		Maßstab: 1 : 2000	Einheit: Meter
		Bezugssystem: ETRS89 UTM32	
		Datum	Name
		Bearb. 20.01.2015	Neubauer
		Gepr. 28.01.2015	Strache
		Zustand	Gültig
		Org.-Einheit ANO	-
			
Zust.	Änderung	Datum	Name
			Blatt: 35 / 63