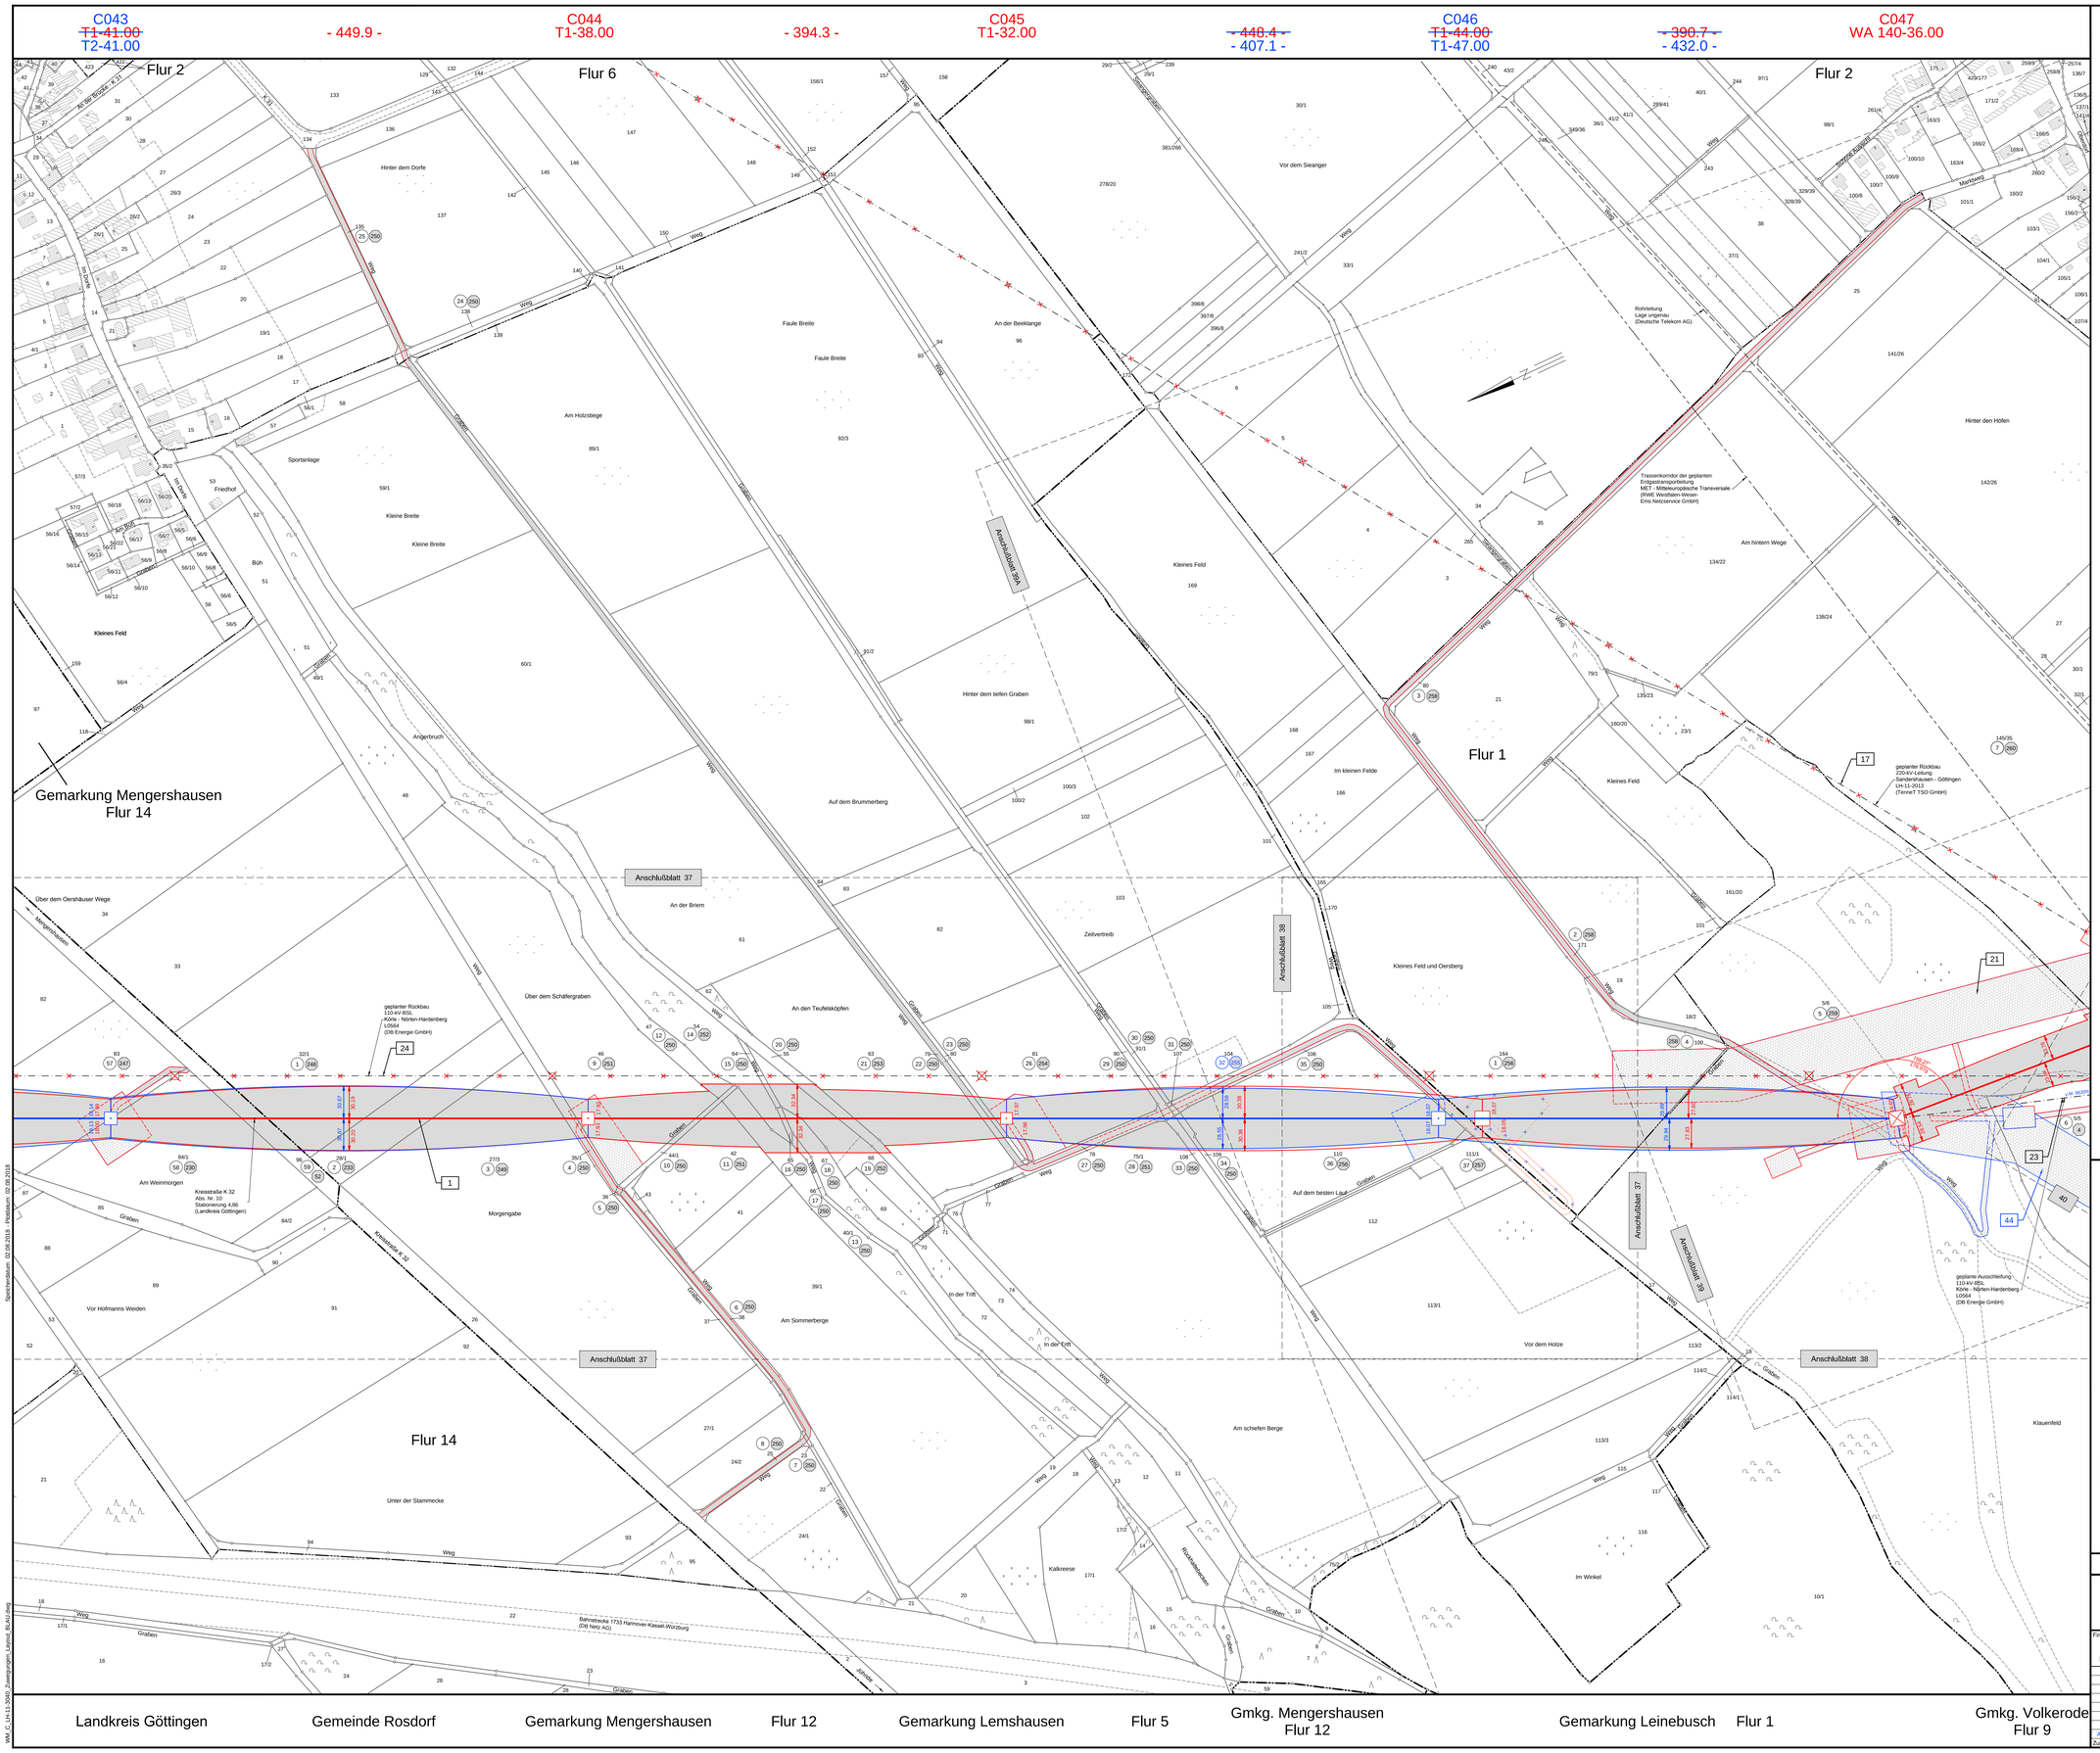

TENNET
Taking power further

Anlage 7.1

380-kV-Leitung
Wahle - Mecklar

Abschnitt : UW Hardegsen - UW Mecklar, LH-11-3040
Teilabschnitt C: UW Hardegsen - Landesgrenze NI/HE
110-kV-BSL Körle - Nörten-Hardenberg, L0564

Lage-/Grunderwerbsplan
Sonderlageplan
Mast-Nr. C043 - Mast-Nr. C047

Deckblatt

Legende:

Bauwerksnummer
Eigentümer Schlüsselnummer
Grundstücks-ordnungsnummer
Flurstücksnummer
Abspannmast
Tragmast
Mast Rückbau
Mast bestehend
Darstellung in blau entspricht Deckblattänderung

Grenzen:

Land
Kreis
Stadt/Gem.
Gemarkung
Flur
Flurstück
Flurbereinigung
Rückbau Hoch- und Mittelsp.-Ltg.

Quellvermerk: Auszug aus den Geobasisdaten der Niedersächsischen Vermessungs- und Katasterverwaltung
© 2012/2013/2014 LGBLN

Planfeststellungsunterlage

Aufgestellt
Bayreuth, 10.02.2015

i. V. [signature] i. A. [signature]

Firma: K2E
K2 Engineering GmbH

Maßstab: 1 : 2000
Einheit: Meter
Bezugssystem: ETRS89 UTM32

	Datum	Name
Bearb.	20.01.2015	Neubauer
Gepr.	28.01.2015	Strache
Zustand		Gültig
Org.-Einheit ANO		-

Zust.	Änderung	Datum	Name
A	Deckblatt	30.07.18	JG

Blatt: 37A / 63

Satzungsgemäß ausgelegen in der Zeit
vom .....
bis .....
Zeit und Ort der Auslegung sind vor Auslegung ortsüblich bekannt gemacht worden
Gemeinde: .....
Dienstsiegel/Unterschrift .....
Planfeststellungsbehörde

WM_C_LH-11-3040_Zuwegungen_Layout_BLAU.dwg
Speichertaum: 02.08.2018 - Plotdatum: 02.08.2018