

Speicherdatum: 01.08.2018 - Plotdatum: 01.08.2018


WM_C_LH-11-3040_Master_Layout_35-63_BLAU.dwg

Flur 1

C047
WA 140-36.00

- 309.7 -

C048
WA 120-27.00

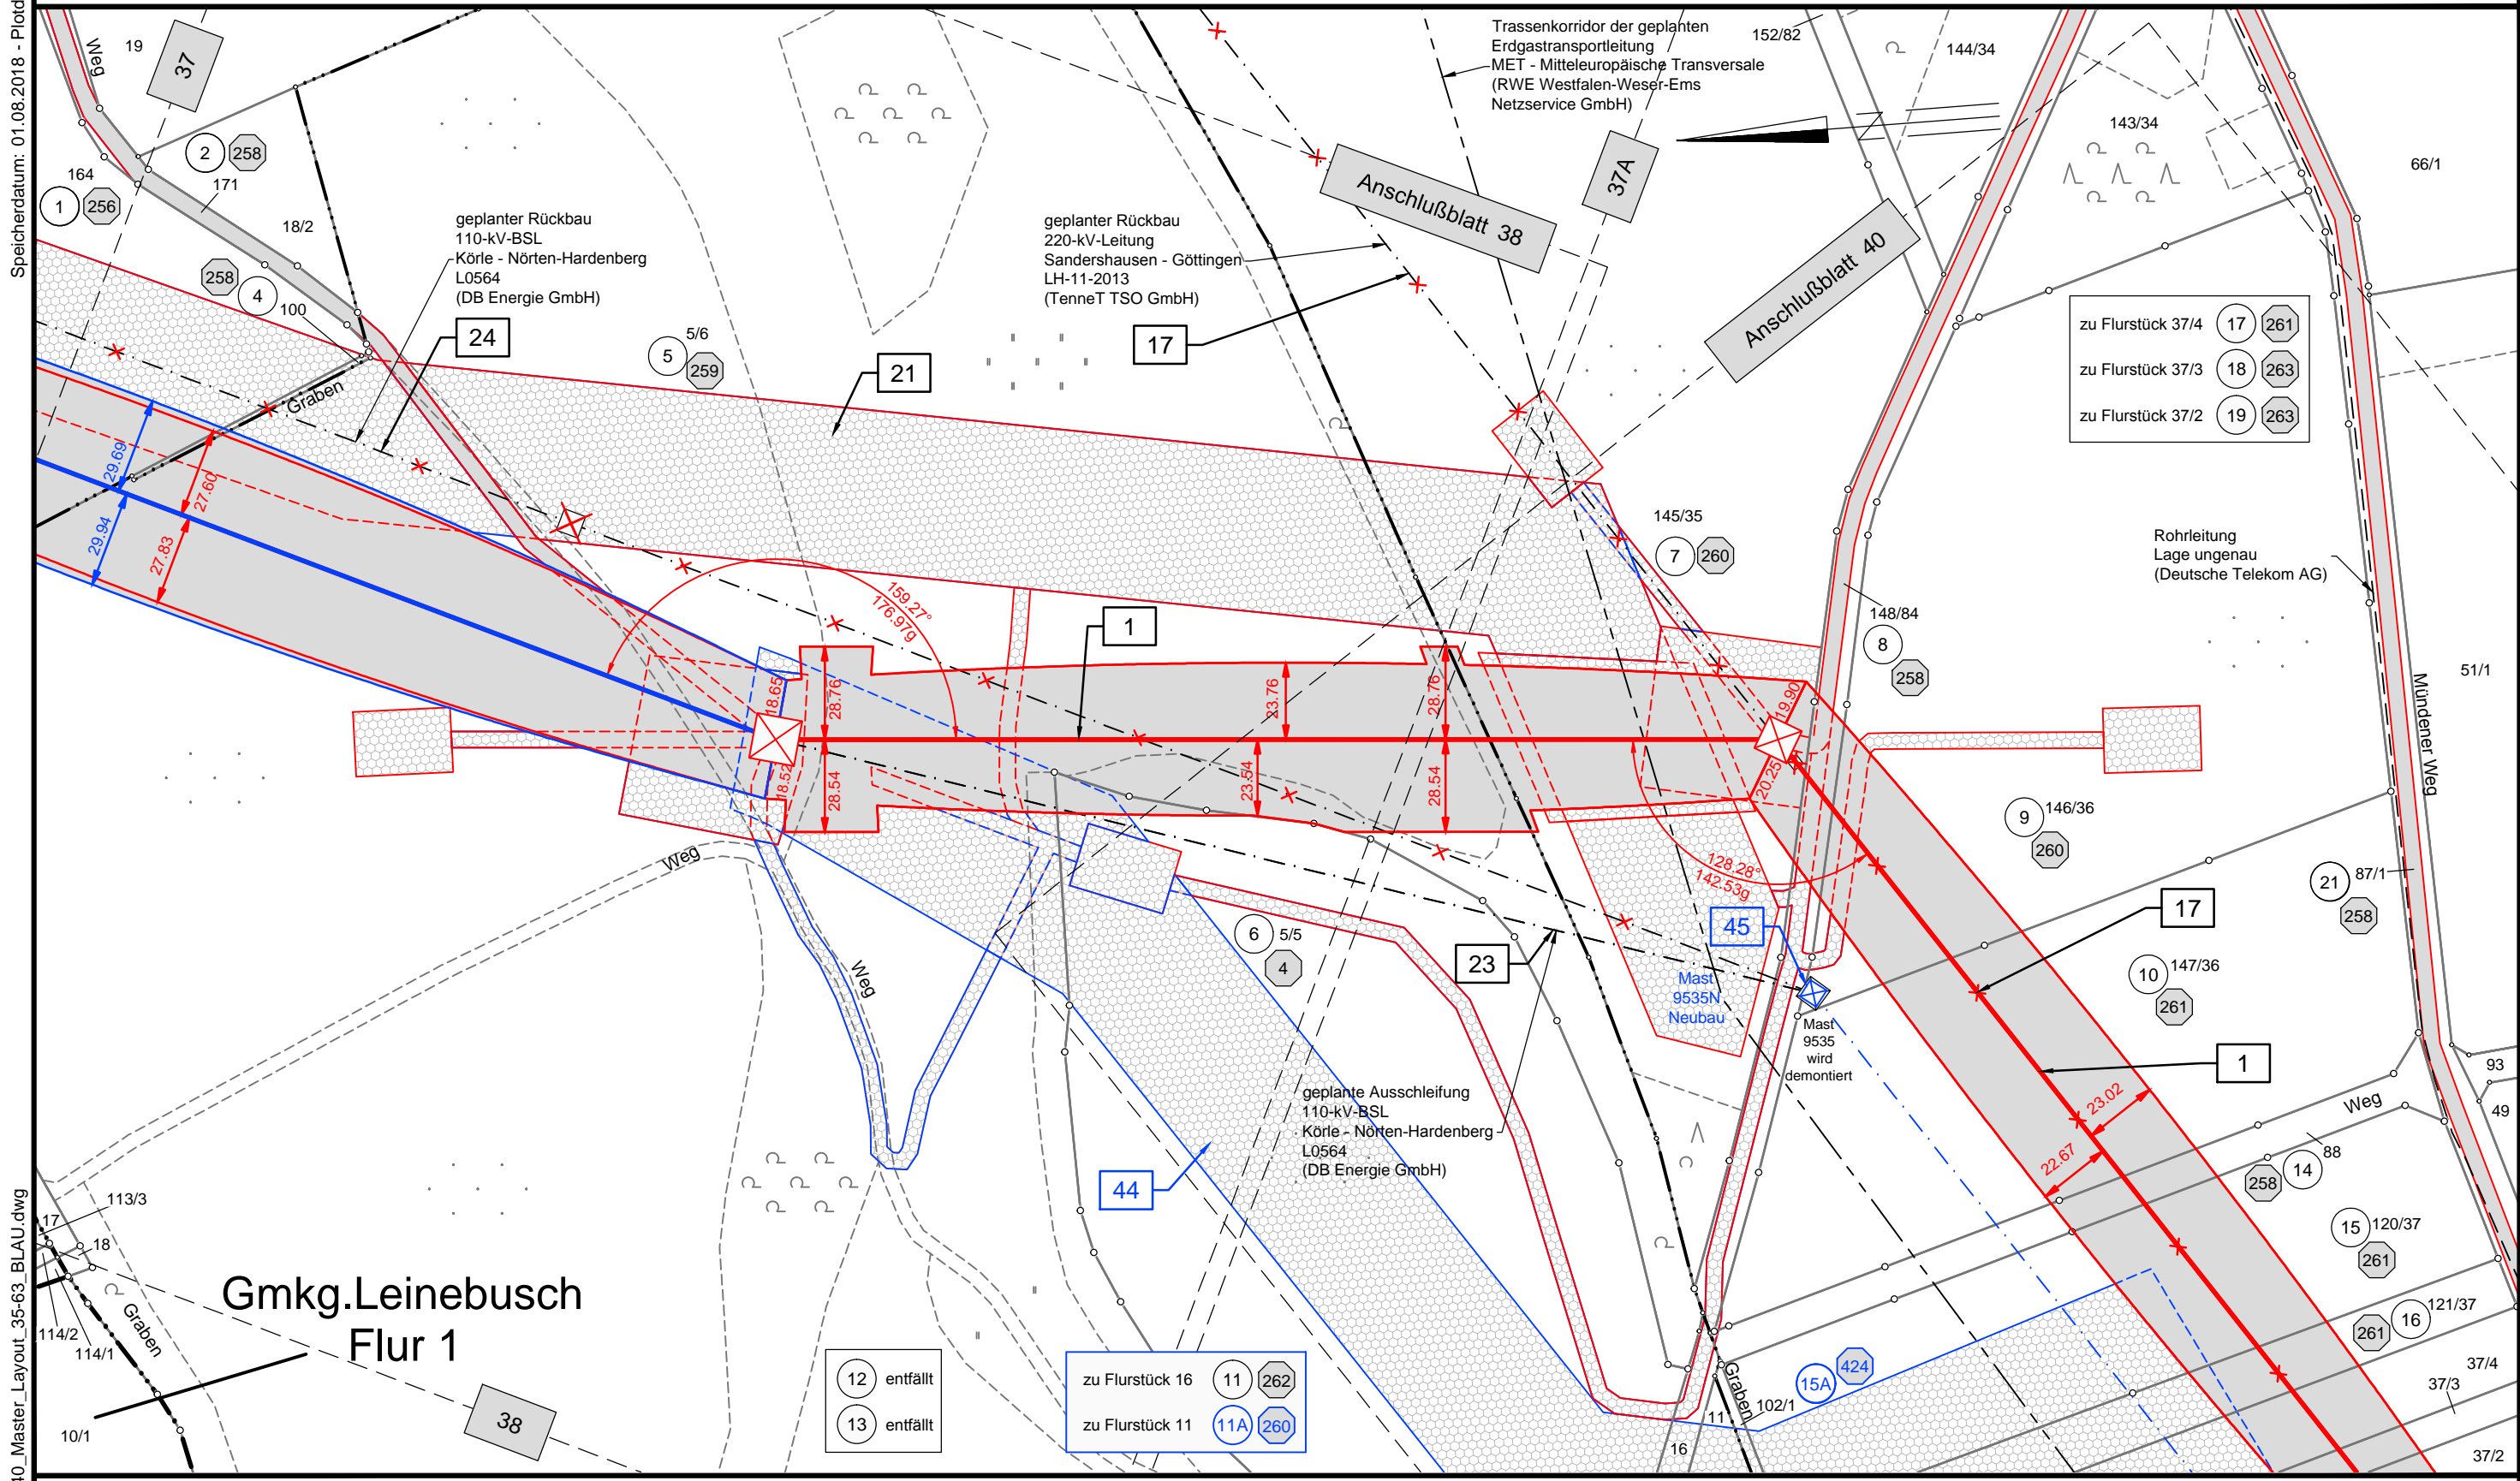

380-kV-Leitung Wahle - Mecklar


Abschnitt : UW Hardeggen - UW Mecklar, LH-11-3040
Teilabschnitt C: UW Hardeggen - Landesgrenze NI/HE

Lage-/Grunderwerbsplan

Mast-Nr. C047 - Mast-Nr. C048

Deckblatt

Legende:

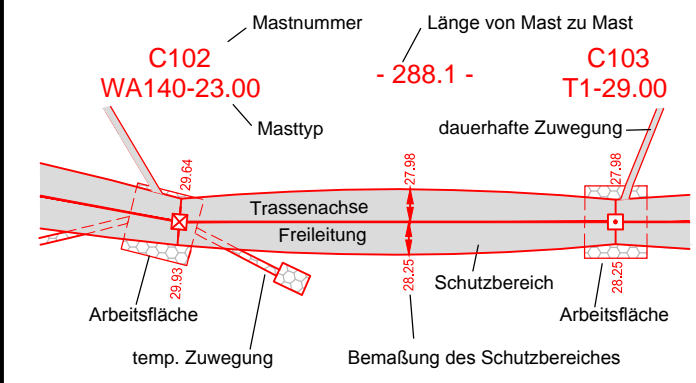

Grenzen:

1	1	Bauwerksnummer	Land	
1	1	Eigentümer	Kreis	---
5	5	Schlüsselnummer	Stadt/Gem.	-.-.-
5	5	Grundstücks- ordnungsnummer	Gemarkung	..-..
37	37	Flurstücksnummer	Flur	---
37	37	Flurstücksnummer	Flurstück	---
37	37	Flurstücksnummer	Flurbereinigung	-
37	37	Flurstücksnummer	Rückbau Hoch- und Mittelsp.-Ltg.	×-×-×
37	37	Flurstücksnummer	Mast bestehend	□

Quellvermerk: Auszug aus den Geobasisdaten der Niedersächsischen Vermessungs- und Katasterverwaltung © 2012/2013/2014

Planfeststellungsunterlage

Aufgestellt
Bayreuth, 10.02.2015

i.V. J. J. J. *i.V. S. S. S.*

Firma
K2E
K2 Engineering GmbH

Maßstab:	1 : 2000	Einheit:	Meter
Bezugssystem:	ETRS89 UTM32	Datum	Name
Bearb.	20.01.2015	Neubauer	
Gepr.	28.01.2015	Strache	
Zustand	Gültig		
Org.-Einheit	ANO		

Satzungsgemäß ausgelegen in der Zeit vom bis

Zeit und Ort der Auslegung sind vor Auslegung ortsüblich bekannt gemacht worden

Gemeinde:

Dienstsigel/Unterschrift

Planfeststellungsbehörde

Landkreis Göttingen Gemeinde Rosdorf Gemarkung Volkerode Flur 9 Flur 1