~~C076~~ ~~T1-29.00~~ ~~- 282.5 -~~ ~~C077~~ ~~WA 160-36.00~~ WA 160-36.00 - 431.0 - C078 WA 120-33.00

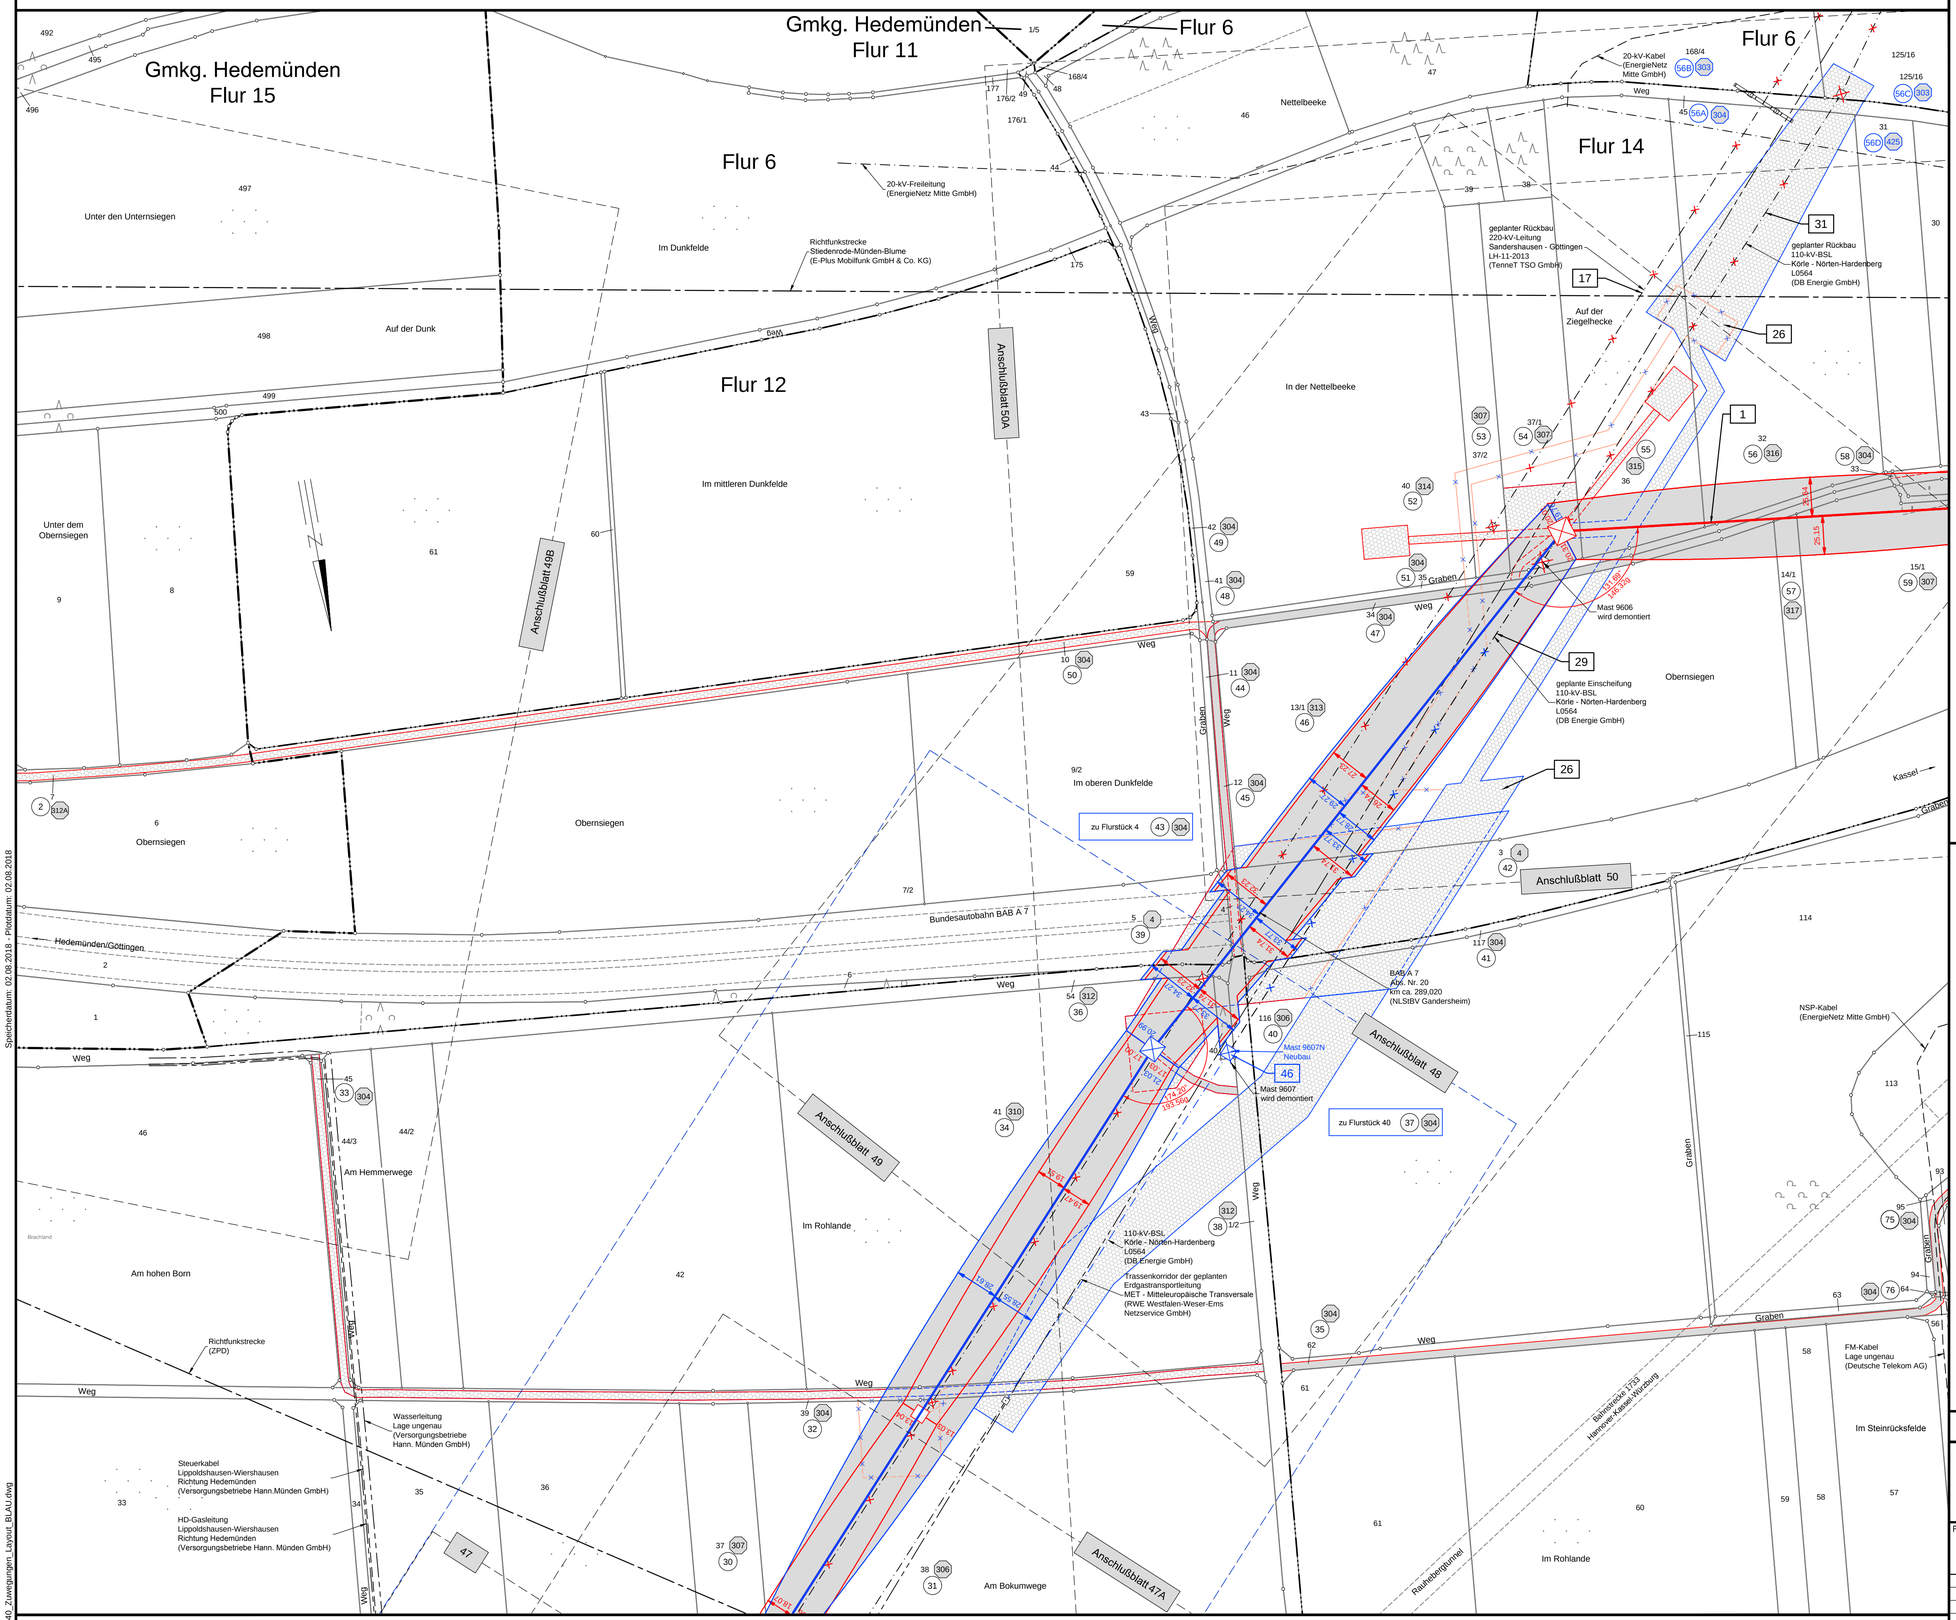

Landkreis Göttingen | Gemeinde Stadt Hann. Münden | Gemarkung Lippoldshausen | Flur 15 | Flur 13

Speicherdatum: 02.08.2018 - Plotdatum: 02.08.2018

WM_C_LH-11-3040_Zuwegungen_Layout_BLAU.dwg

TenneT — Taking power further

Anlage 7.1

380-kV-Leitung Wahle - Mecklar

Abschnitt : UW Hardegsen - UW Mecklar, LH-11-3040

Teilabschnitt C: UW Hardegsen - Landesgrenze NI/HE

Lage-/Grunderwerbsplan

Sonderlageplan

Mast-Nr. C076 - Mast-Nr. C078

Deckblatt

Legende:

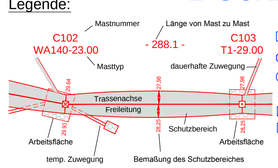

Grenzen:

- Land
- Kreis
- Stadt/Gem.
- Gemarkung
- Flur
- Flurstück
- Flurbereinigung
- Rückbau Hoch- und Mittelsp.-Ltg.

- Bauwerksnummer
- Eigentümer Schlüsselnummer
- Grundstücks-ordnungsnummer
- Flurstücksnummer
- Abspannmast
- Tragmast
- Mast Rückbau
- Mast bestehend

Darstellung in blau entspricht Deckblattänderung

Quellvermerk: Auszug aus den Geobasisdaten der Niedersächsischen Vermessungs- und Katasterverwaltung
© 2012/2013/2014 LGLN

Planfeststellungsunterlage

Aufgestellt Bayreuth, 10.02.2015

Satzungsgemäß ausgelegen in der Zeit
vom .....
bis .....

Zeit und Ort der Auslegung sind vor Auslegung ortsüblich bekannt gemacht worden

Gemeinde: .....

Dienstsiegel/Unterschrift .....

Planfeststellungsbehörde

Firma	Maßstab:	Einheit:
K2E K2 Engineering GmbH	1 : 2000	Meter
	Bezugssystem: ETRS89 UTM32	

	Datum	Name
Bearb.	20.01.2015	Neubauer
Gepr.	28.01.2015	Strache
Zustand		Gültig
Org.-Einheit ANO		-

Zust.	Änderung	Datum	Name
A	Deckblatt	30.07.18	JG

Blatt: 49A / 63