

**C101**  
**WA 100-21.00**

- 308.0 -

**C102**  
**WA 140-24.00**

# 380-kV-Leitung Wahle - Mecklar


Abschnitt : UW Hardeggen - UW Mecklar, LH-11-3040  
Teilabschnitt C: UW Hardeggen - Landesgrenze NI/HE  
110-kV-BSL Körle - Nörten-Hardenberg, L0564

## Lage-/Grunderwerbsplan

Mast-Nr. C101 - Mast-Nr. C102

### Deckblatt

Legende:

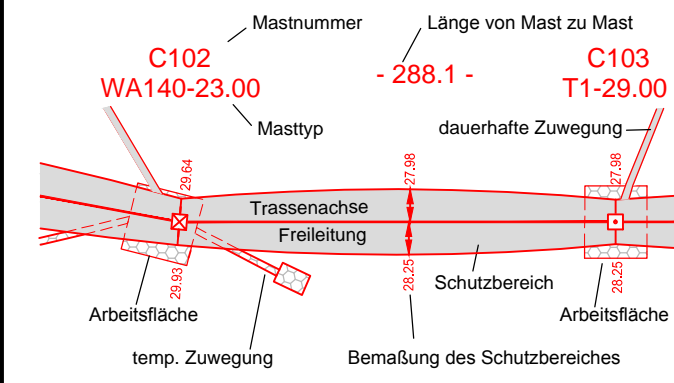

- Grenzen:
- |    |    |                                |                                     |         |
|----|----|--------------------------------|-------------------------------------|---------|
| 1  | 1  | Bauwerksnummer                 | Land                                |         |
| 1  | 1  | Eigentümer                     | Kreis                               | -----   |
| 1  | 1  | Schlüsselnummer                | Stadt/Gem.                          | -----   |
| 5  | 5  | Grundstücks-<br>ordnungsnummer | Gemarkung                           | -----   |
| 37 | 37 | Flurstücksnummer               | Flur                                | -----   |
| +  | +  | Abspannmast                    | Flurstück                           | -----   |
| +  | +  | Tragmast                       | Flurbereinigung                     | -----   |
| X  | X  | Mast Rückbau                   | Rückbau Hoch-<br>und Mittelsp.-Ltg. | X-X-X-X |
| □  | □  | Mast bestehend                 |                                     | □       |
- Darstellung in blau entspricht Deckblattänderung

Quellvermerk: Auszug aus den Geobasisdaten der Niedersächsischen Vermessungs- und Katasterverwaltung © 2012/2013/2014

### Planfeststellungsunterlage

Aufgestellt  
Bayreuth, 10.02.2015

*i.v. Jermann* *i.A. Sack*

Firma <b>K2E</b> K2 Engineering GmbH		Maßstab: 1 : 2000	Einheit: <b>Meter</b>
		Bezugssystem: ETRS89 UTM32	
		Datum	Name
		Bearb. 20.01.2015	Neubauer
		Gepr. 28.01.2015	Strache
		Zustand	Gültig
		Org.-Einheit ANO	-

Satzungsgemäß ausgelegt in der Zeit  
vom .....  
bis .....


Zeit und Ort der Auslegung sind vor Auslegung ortsüblich bekannt gemacht worden

Gemeinde: .....

Dienstsigel/Unterschrift .....

Planfeststellungsbehörde

A	Deckblatt	30.07.18	JG	
Zust.	Änderung	Datum	Name	Blatt: 58 / 63

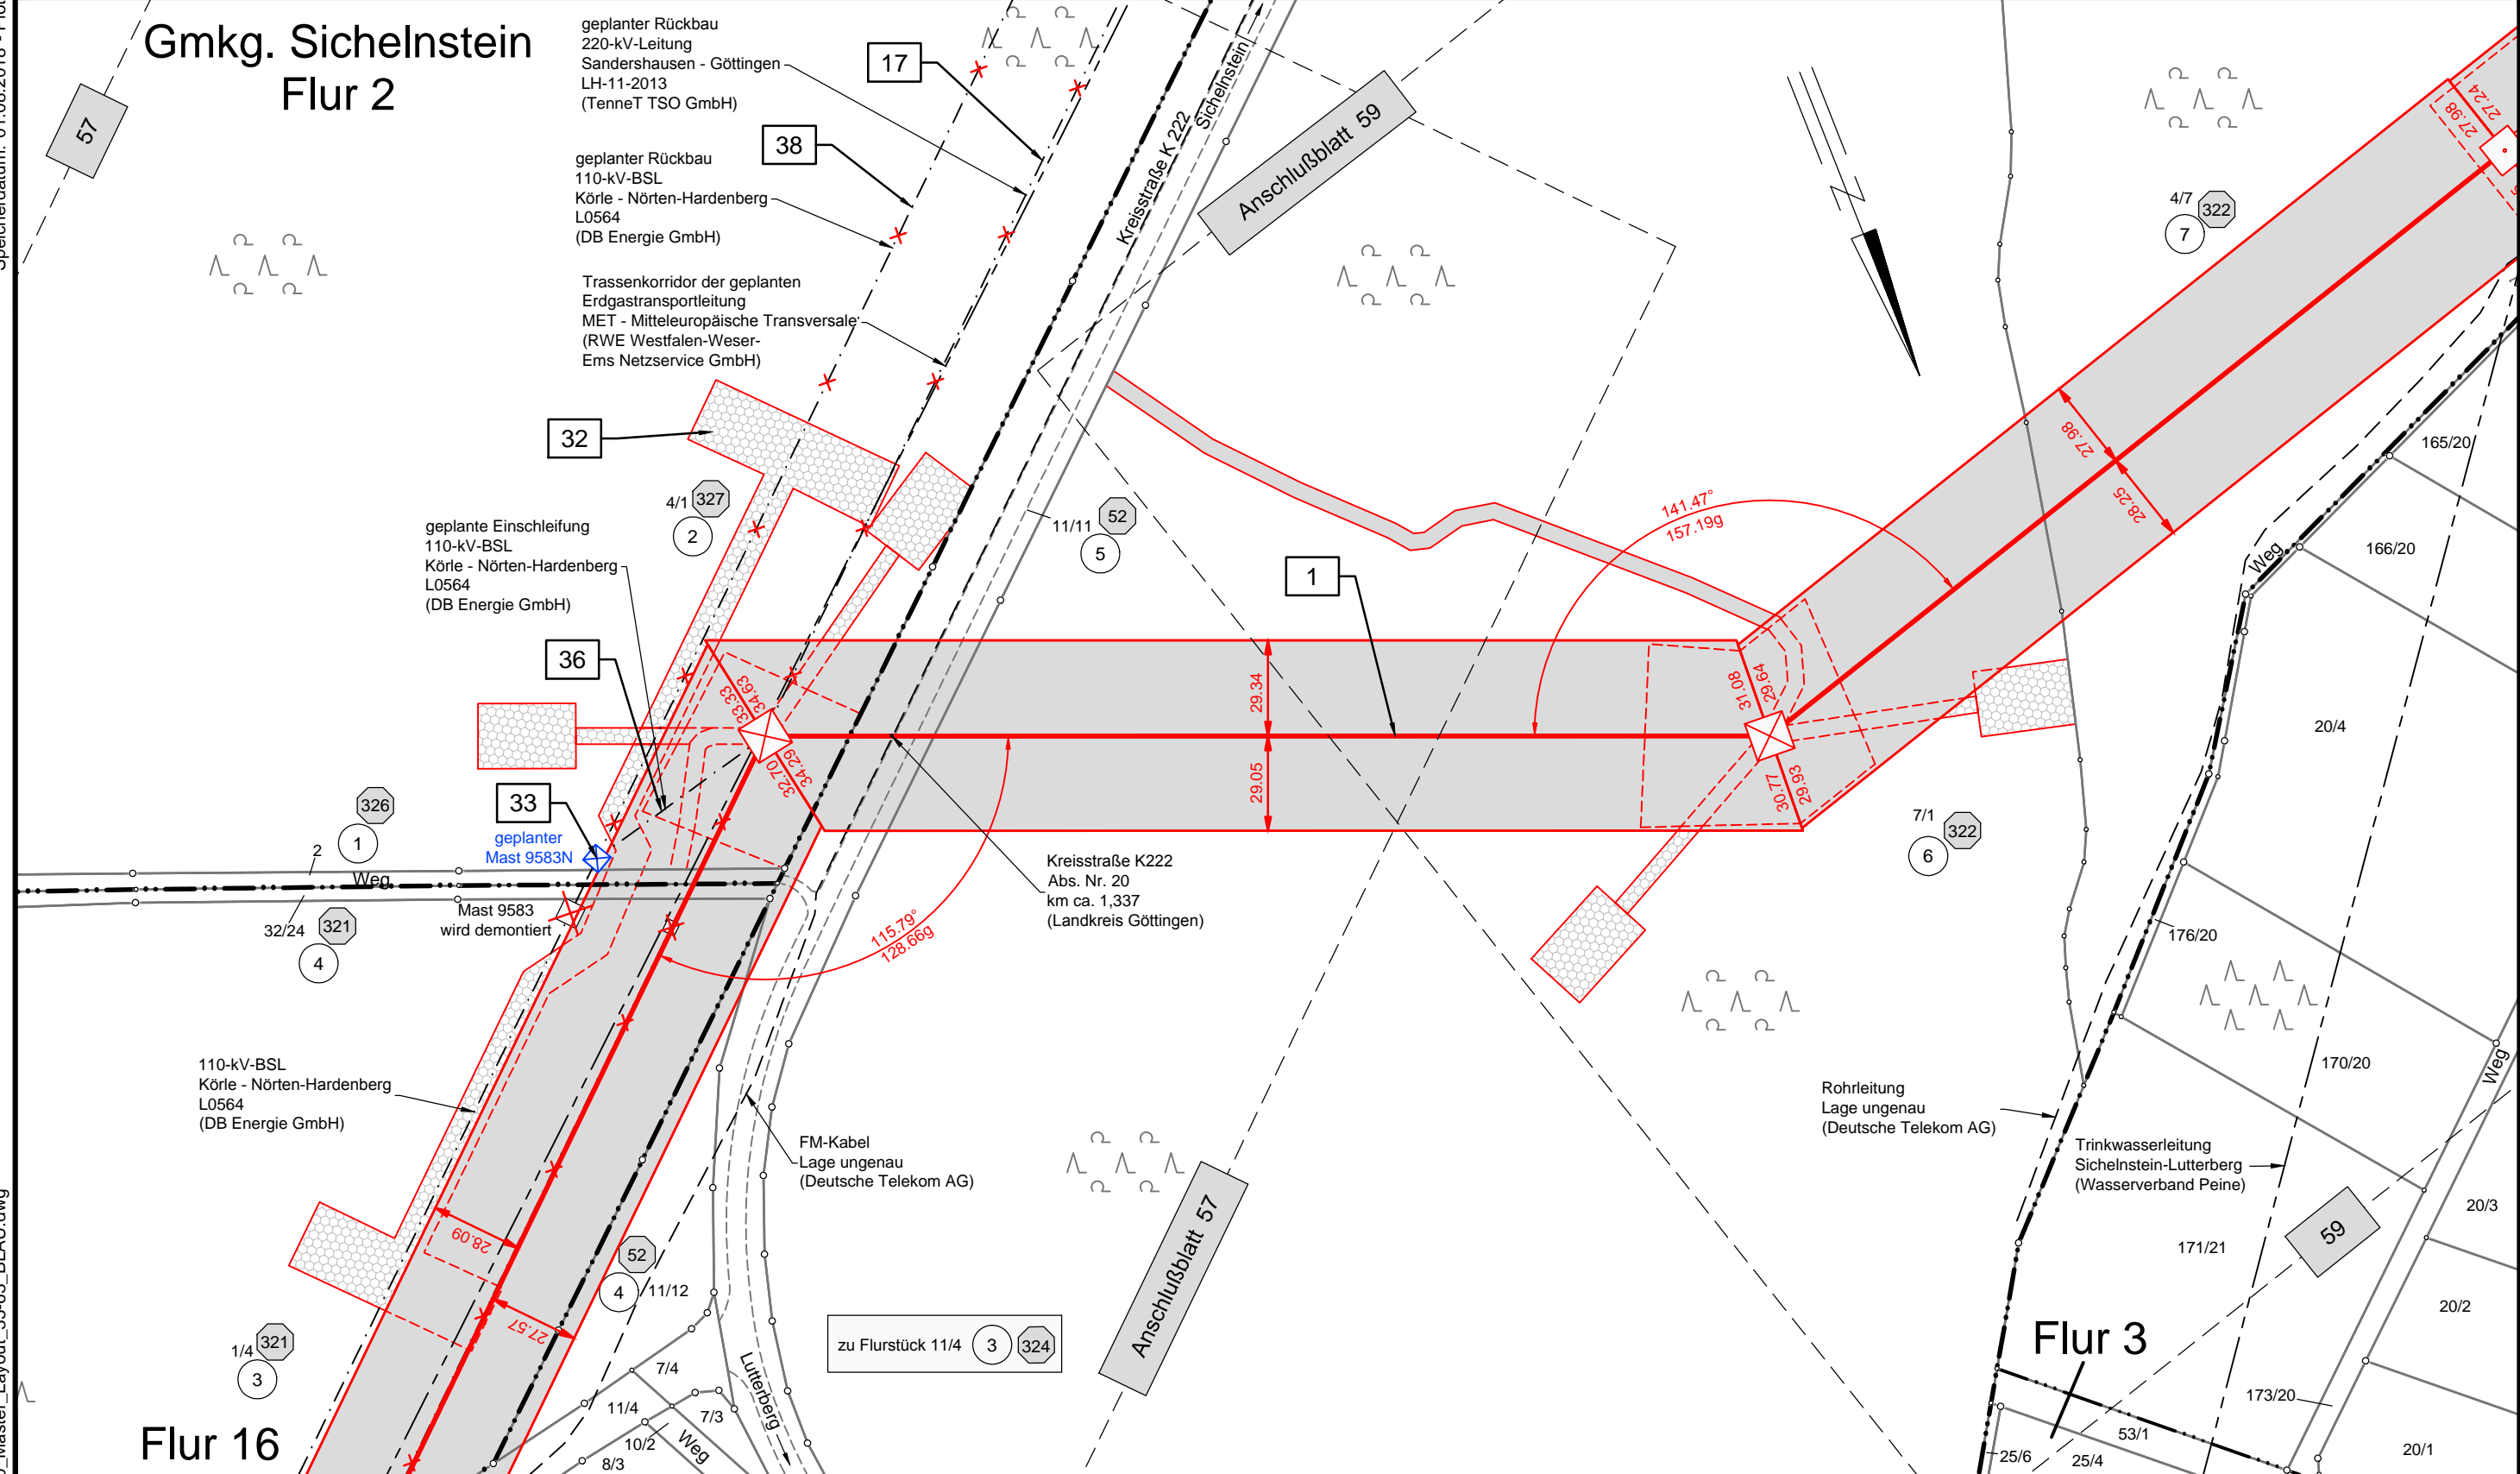

Gmd. Staufenberg      Landkreis Göttingen      Gmkg. Spiekershausen      Flur 7      Gmkg. Lutterberg      Flur 5

Gmkg. Landwehrhagen