

Speicherdatum: 01.08.2018 - Plottedatum: 01.08.2018


WM\_C\_LH-11-3040\_Master\_Layout\_35-63\_BLAU.dwg

**C108**  
**WA 160-36.00**

**Gmkg. Benterode**  
**Flur 6**

**- 388.1 -**

**C109**  
**WA 120-21.00**

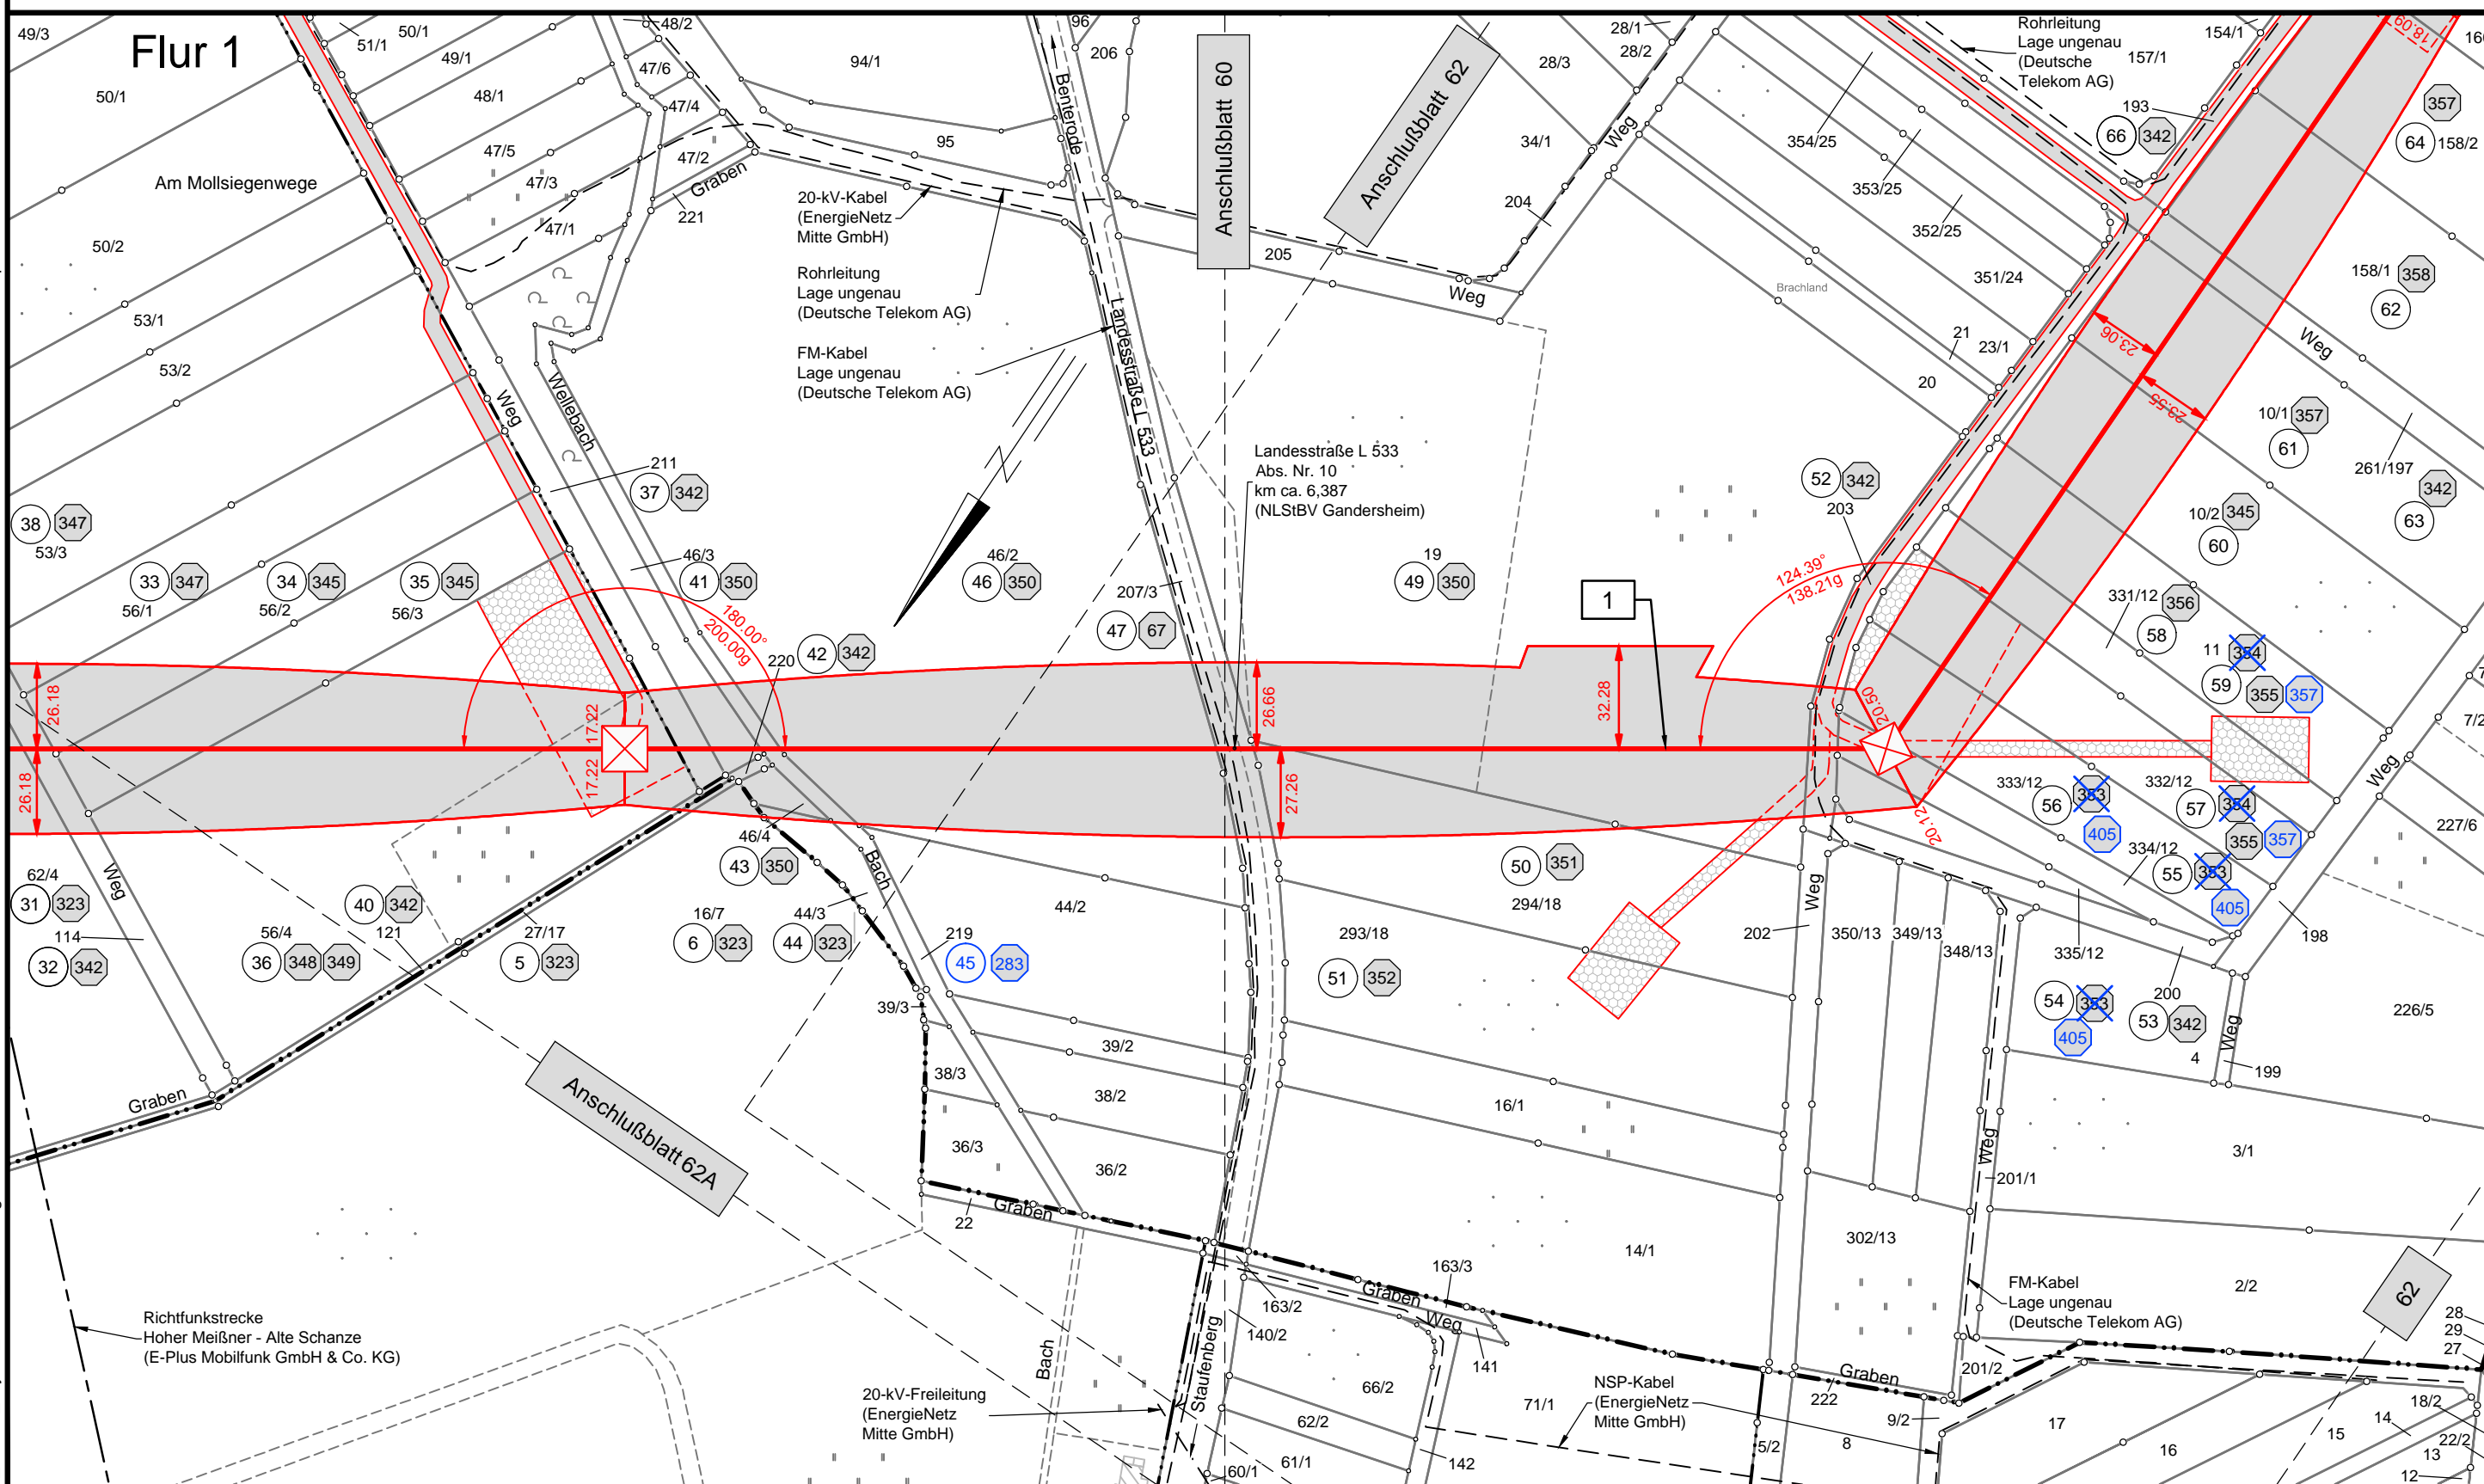

Anlage 7.1

# 380-kV-Leitung Wahle - Mecklar


Abschnitt : UW Hardeggen - UW Mecklar, LH-11-3040  
Teilabschnitt C: UW Hardeggen - Landesgrenze NI/HE

## Lage-/Grunderwerbsplan

Mast-Nr. C108 - Mast-Nr. C109

### Deckblatt

Legende:

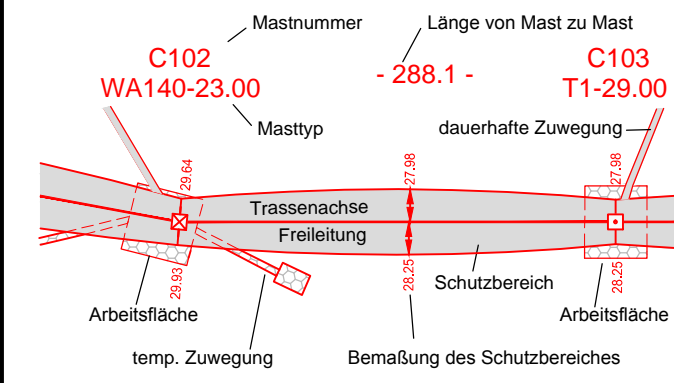

Grenzen:

|    |    |                                |                                     |       |
|----|----|--------------------------------|-------------------------------------|-------|
| 1  | 1  | Bauwerksnummer                 | Land                                |       |
| 1  | 1  | Eigentümer                     | Kreis                               | ----- |
| 1  | 1  | Schlüsselnummer                | Stadt/Gem.                          | ----- |
| 5  | 5  | Grundstücks-<br>ordnungsnummer | Gemarkung                           | ----- |
| 37 | 37 | Flurstücksnummer               | Flur                                | ----- |
| ⊠  | ⊠  | Abspannmast                    | Flurstück                           | ----- |
| ⊠  | ⊠  | Tragmast                       | Flurbereinigung                     | ----- |
| ⊠  | ⊠  | Mast Rückbau                   | Rückbau Hoch-<br>und Mittelsp.-Ltg. | ⊠     |
| ⊠  | ⊠  | Mast bestehend                 |                                     | ⊠     |

Darstellung in blau entspricht Deckblattänderung

Quellvermerk: Auszug aus den Geobasisdaten der Niedersächsischen Vermessungs- und Katasterverwaltung  
© 2012/2013/2014

### Planfeststellungsunterlage

Aufgestellt  
Bayreuth, 10.02.2015

*i.v. Jermann* *i.A. S. C. C.*

Firma  
**K2E**  
K2 Engineering GmbH

|               |              |                  |                     |
|---------------|--------------|------------------|---------------------|
| Maßstab:      | 1 : 2000     | Einheit:         | Meter               |
| Bezugssystem: | ETRS89 UTM32 | Datum            | Name                |
|               |              | Bearb.           | 20.01.2015 Neubauer |
|               |              | Gepr.            | 28.01.2015 Strache  |
|               |              | Zustand          | Gültig              |
|               |              | Org.-Einheit ANO | -                   |

Satzungsgemäß ausgelegen in der Zeit  
vom .....  
bis .....

Zeit und Ort der Auslegung sind vor Auslegung ortsüblich bekannt gemacht worden

Gemeinde: .....

Dienstsigel/Unterschrift .....

Planfeststellungsbehörde

Landkreis Göttingen Flur 4 Gemeinde Staufenberg Flur 3 Gmkg. Landwehrhagen Flur 15

Tennet logo and metadata:  
A Deckblatt 30.07.18 JG  
Zust. Änderung Datum Name Blatt: 61 / 63