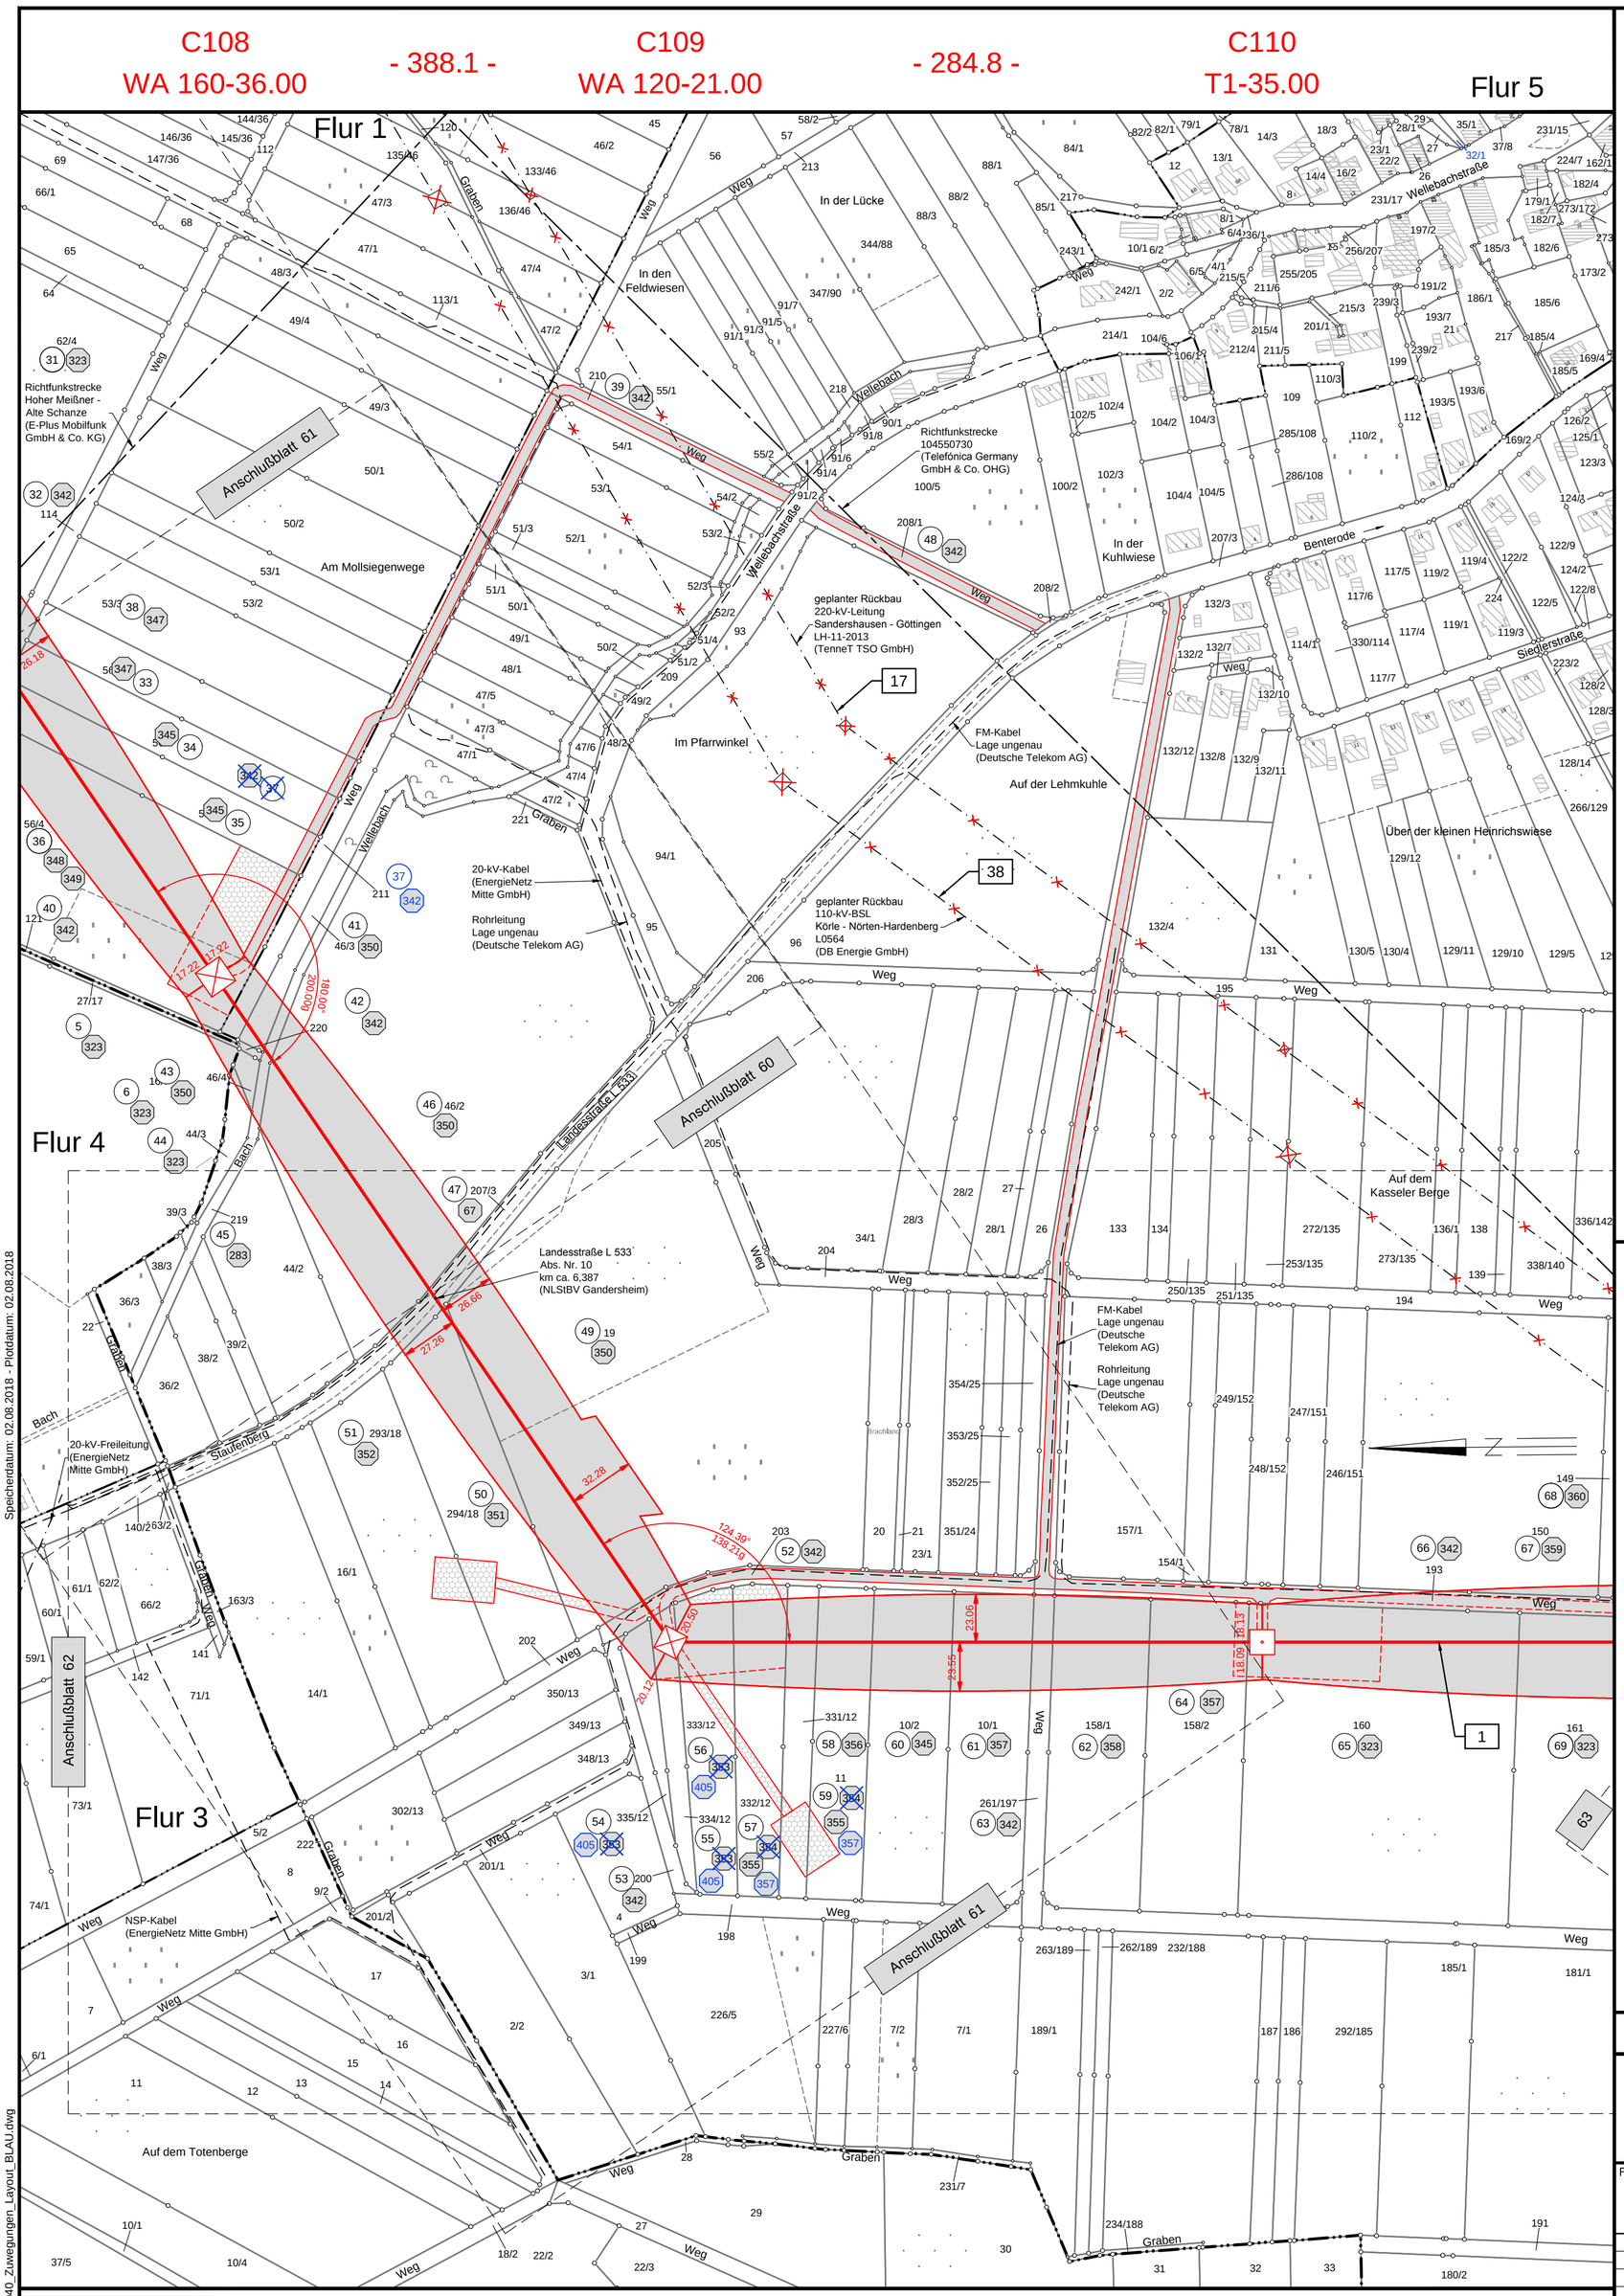

Speicherdatum: 02.08.2018 - Plotdatum: 02.08.2018

WM_C_LH-11-3040_Zuwegungen_Layout_BLAU.dwg

Flur 15 Gemeinde Staufenberg Landkreis Göttingen Gemarkung Landwehrhagen Gmkg. Benterode Flur 6

TenneT Taking power further

Anlage 7.1

380-kV-Leitung Wahle - Mecklar

Abschnitt : UW Hardegsen - UW Mecklar, LH-11-3040
Teilabschnitt C: UW Hardegsen - Landesgrenze NI/HE
110-kV-BSL Körle - Nörten-Hardenberg, L0564

Lage-/Grunderwerbsplan

Sonderlageplan
Mast-Nr. C108 - Mast-Nr. C110

Deckblatt

Legende:

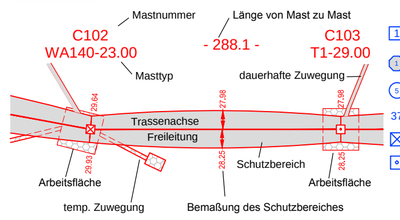

1 1	Bauwerksnummer
1 1	Eigentümer Schlüsselnummer
5 5	Grundstücks-ordnungsnummer
37 37	Flurstücksnummer
	Abspannmast
	Tragmast
	Mast Rückbau
	Mast bestehend

Darstellung in blau entspricht Deckblattänderung

Grenzen:

	Land
	Kreis
	Stadt/Gem.
	Gemarkung
	Flur
	Flurstück
	Flurbereinigung
	Rückbau Hoch- und Mittelsp.-Ltg.

Quellvermerk: Auszug aus den Geobasisdaten der Niedersächsischen Vermessungs- und Katasterverwaltung
© 2012/2013/2014 LGLN

Planfeststellungsunterlage

Aufgestellt
Bayreuth, 10.02.2015

i. V. [signature] i. A. [signature]

Satzungsgemäß ausgelegen in der Zeit
vom .....
bis .....

Zeit und Ort der Auslegung sind vor Auslegung ortsüblich bekannt gemacht worden

Gemeinde: .....

Dienstsiegel/Unterschrift .....

Planfeststellungsbehörde

Firma	Maßstab:	Einheit:
K2E K2 Engineering GmbH	1 : 2000 Bezugssystem: ETRS89 UTM32	Meter

	Datum	Name
Bearb.	20.01.2015	Neubauer
Gepr.	28.01.2015	Strache
Zustand		Gültig
Org.-Einheit ANO		-

Zust.	Änderung	Datum	Name
A	Deckblatt	30.07.18	JG

TenneT Taking power further

Blatt: 62A / 63