

Speicherdatum: 01.08.2018 - Plotdatum: 01.08.2018

Gmd. Rosdorf
Gmkg. Rosdorf


UW Göttingen - 84.2 - 001
Portal - WE150-180+14.00+0.00
WE/WAdiff100-27.00




Anlage 7.2

Ersatzneubau 110-kV-Leitung Göttingen - Hardegsen, LH-11-1008 (Avacon AG)

Lage-/Grunderwerbsplan UW Göttingen - Mast-Nr. 001 Deckblatt

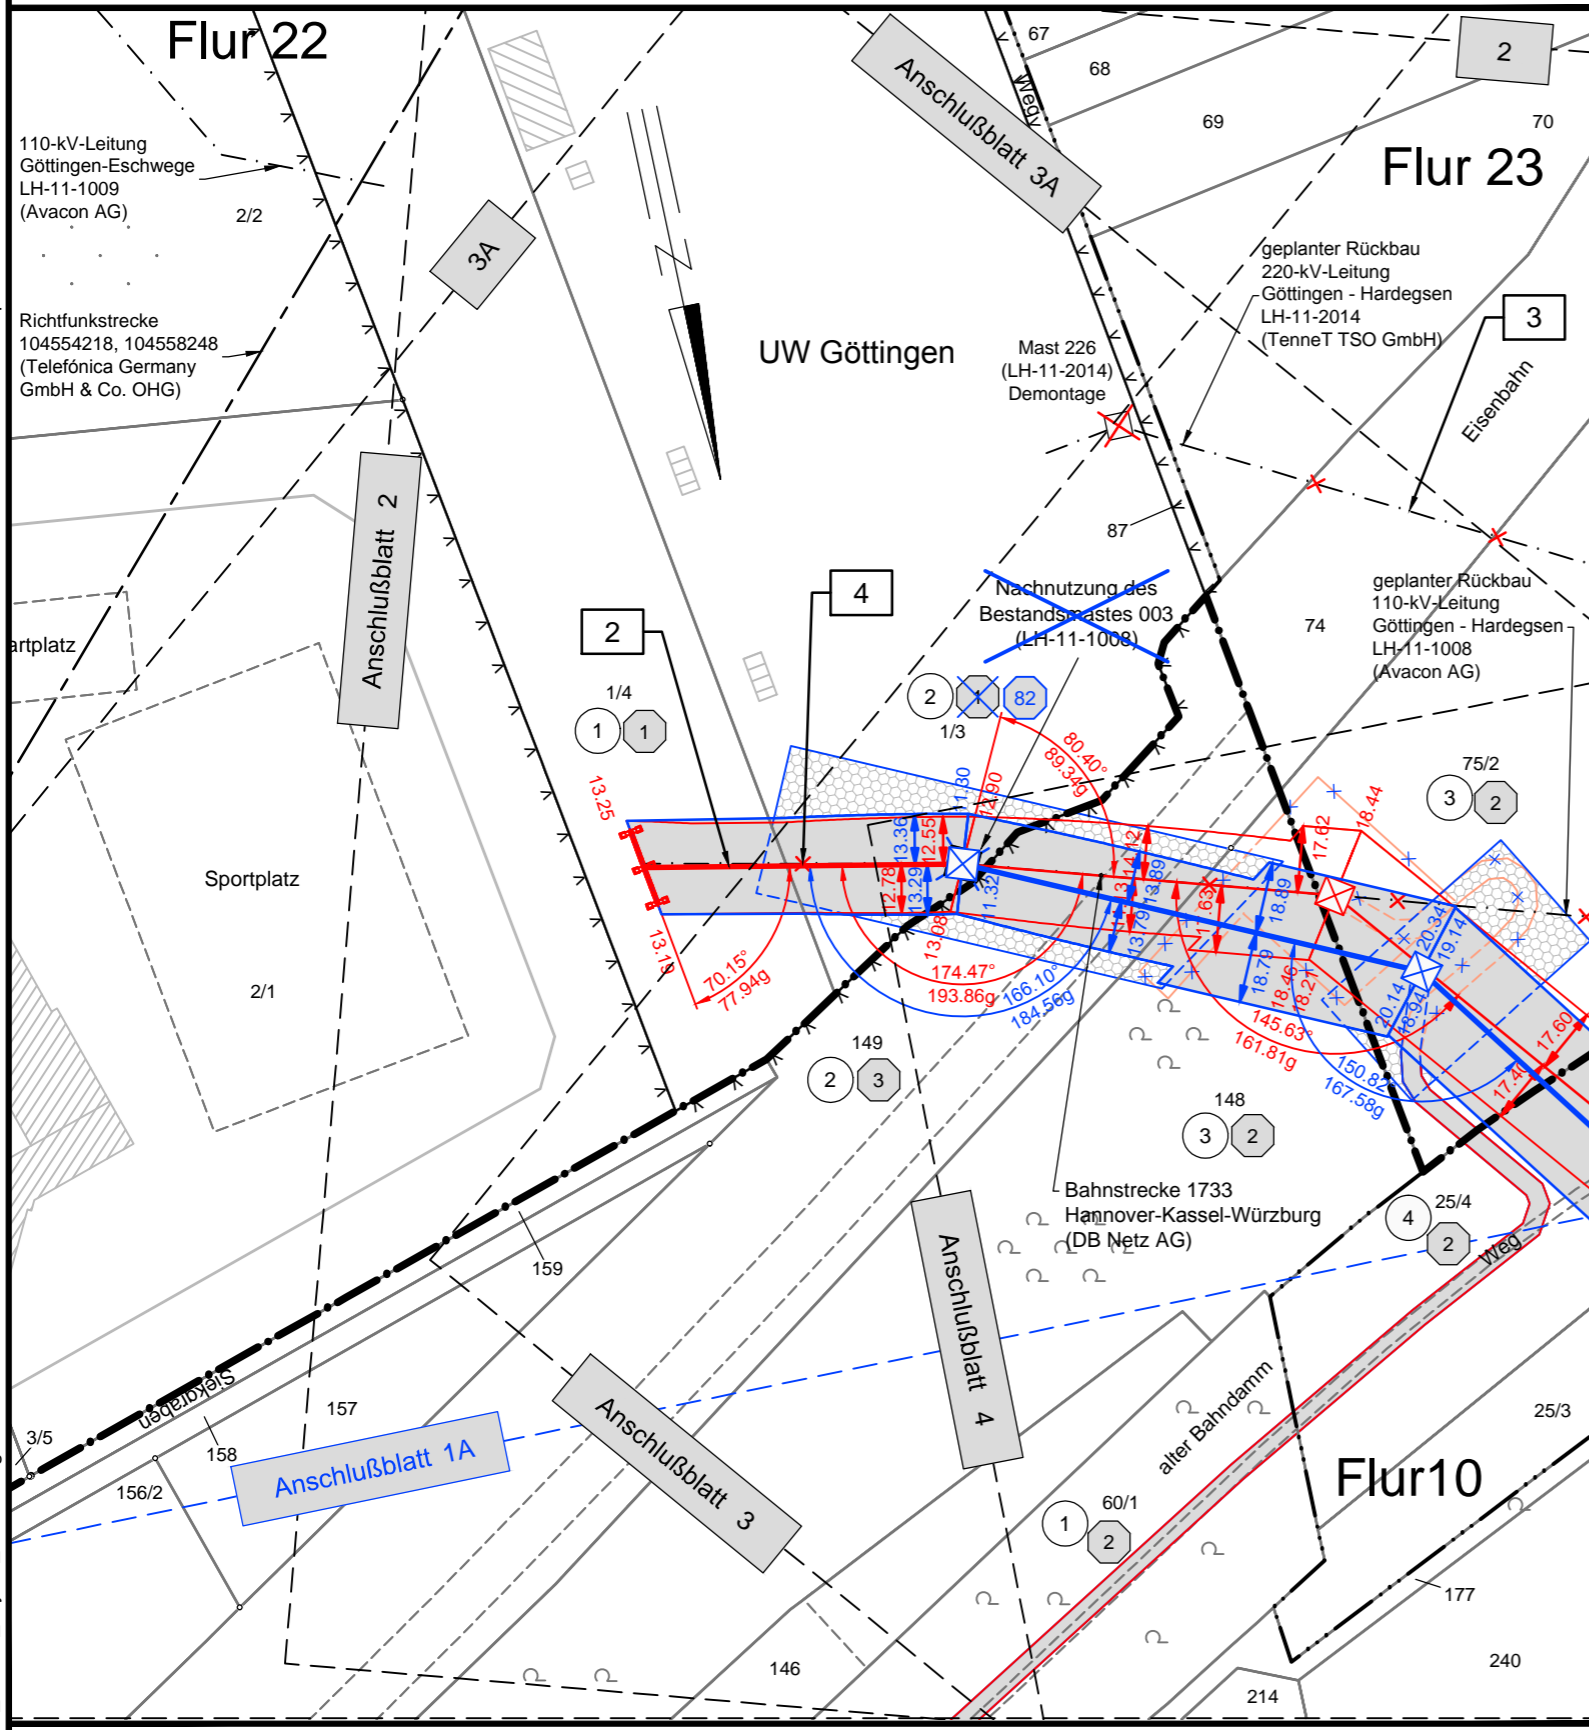

Legende:

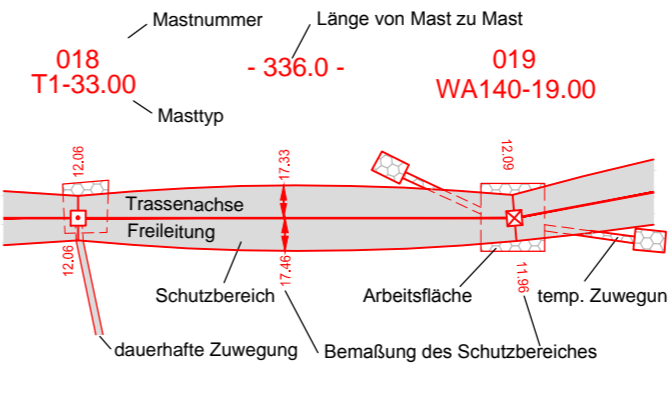

Grenzen:

1	1	Bauwerksnummer	Land	— — — —
1	1	Eigentümer Schlüsselnummer	Kreis	— — — —
5	5	Grundstücksordnungsnummer	Stadt/Gem.	— — — —
37	37	Flurstücksnummer	Gemarkung	— — — —
1	1	Flurstück	Flur	— — — —
1	1	Flurbereinigung	Flurbereinigung	— — — —
1	1	Rückbau Hoch- und Mittelsp.-Ltg.	Rückbau Hoch- und Mittelsp.-Ltg.	— — — —

Quellvermerk: Auszug aus den Geobasisdaten der Niedersächsischen Vermessungs- und Katasterverwaltung © 2012/2013/2014 LBN

Planfeststellungsunterlage

Aufgestellt Bayreuth, 10.02.2015

i. V. J. J. J. *i. V. S. S. S.*

Satzungsgemäß ausgelegt in der Zeit vom bis

Zeit und Ort der Auslegung sind vor Auslegung ortsüblich bekannt gemacht worden

Gemeinde:

Dienstsiegel/Unterschrift

Firma	Maßstab:	Einheit:
K2E	1 : 2000	Meter
K2 Engineering GmbH	Bezugssystem:	
	ETRS89 UTM32	
	Datum	Name
	Bearb. 20.01.2015	Neubauer
	Gepr. 28.01.2015	Strache
	Zustand	Gültig
	Org.-Einheit ANO	-

Planfeststellungsbehörde

LK Göttingen Stadt Göttingen Gemarkung Grone Flur 7

Tennet logo: Taking power further

A Deckblatt 30.07.18 JG

Zust. Änderung Datum Name Blatt: 1 / 14

WM_C_LH-11-1008_Master_Layout_BLAU.dwg