


Speicherdatum: 01.08.2018 - Plottedatum: 01.08.2018

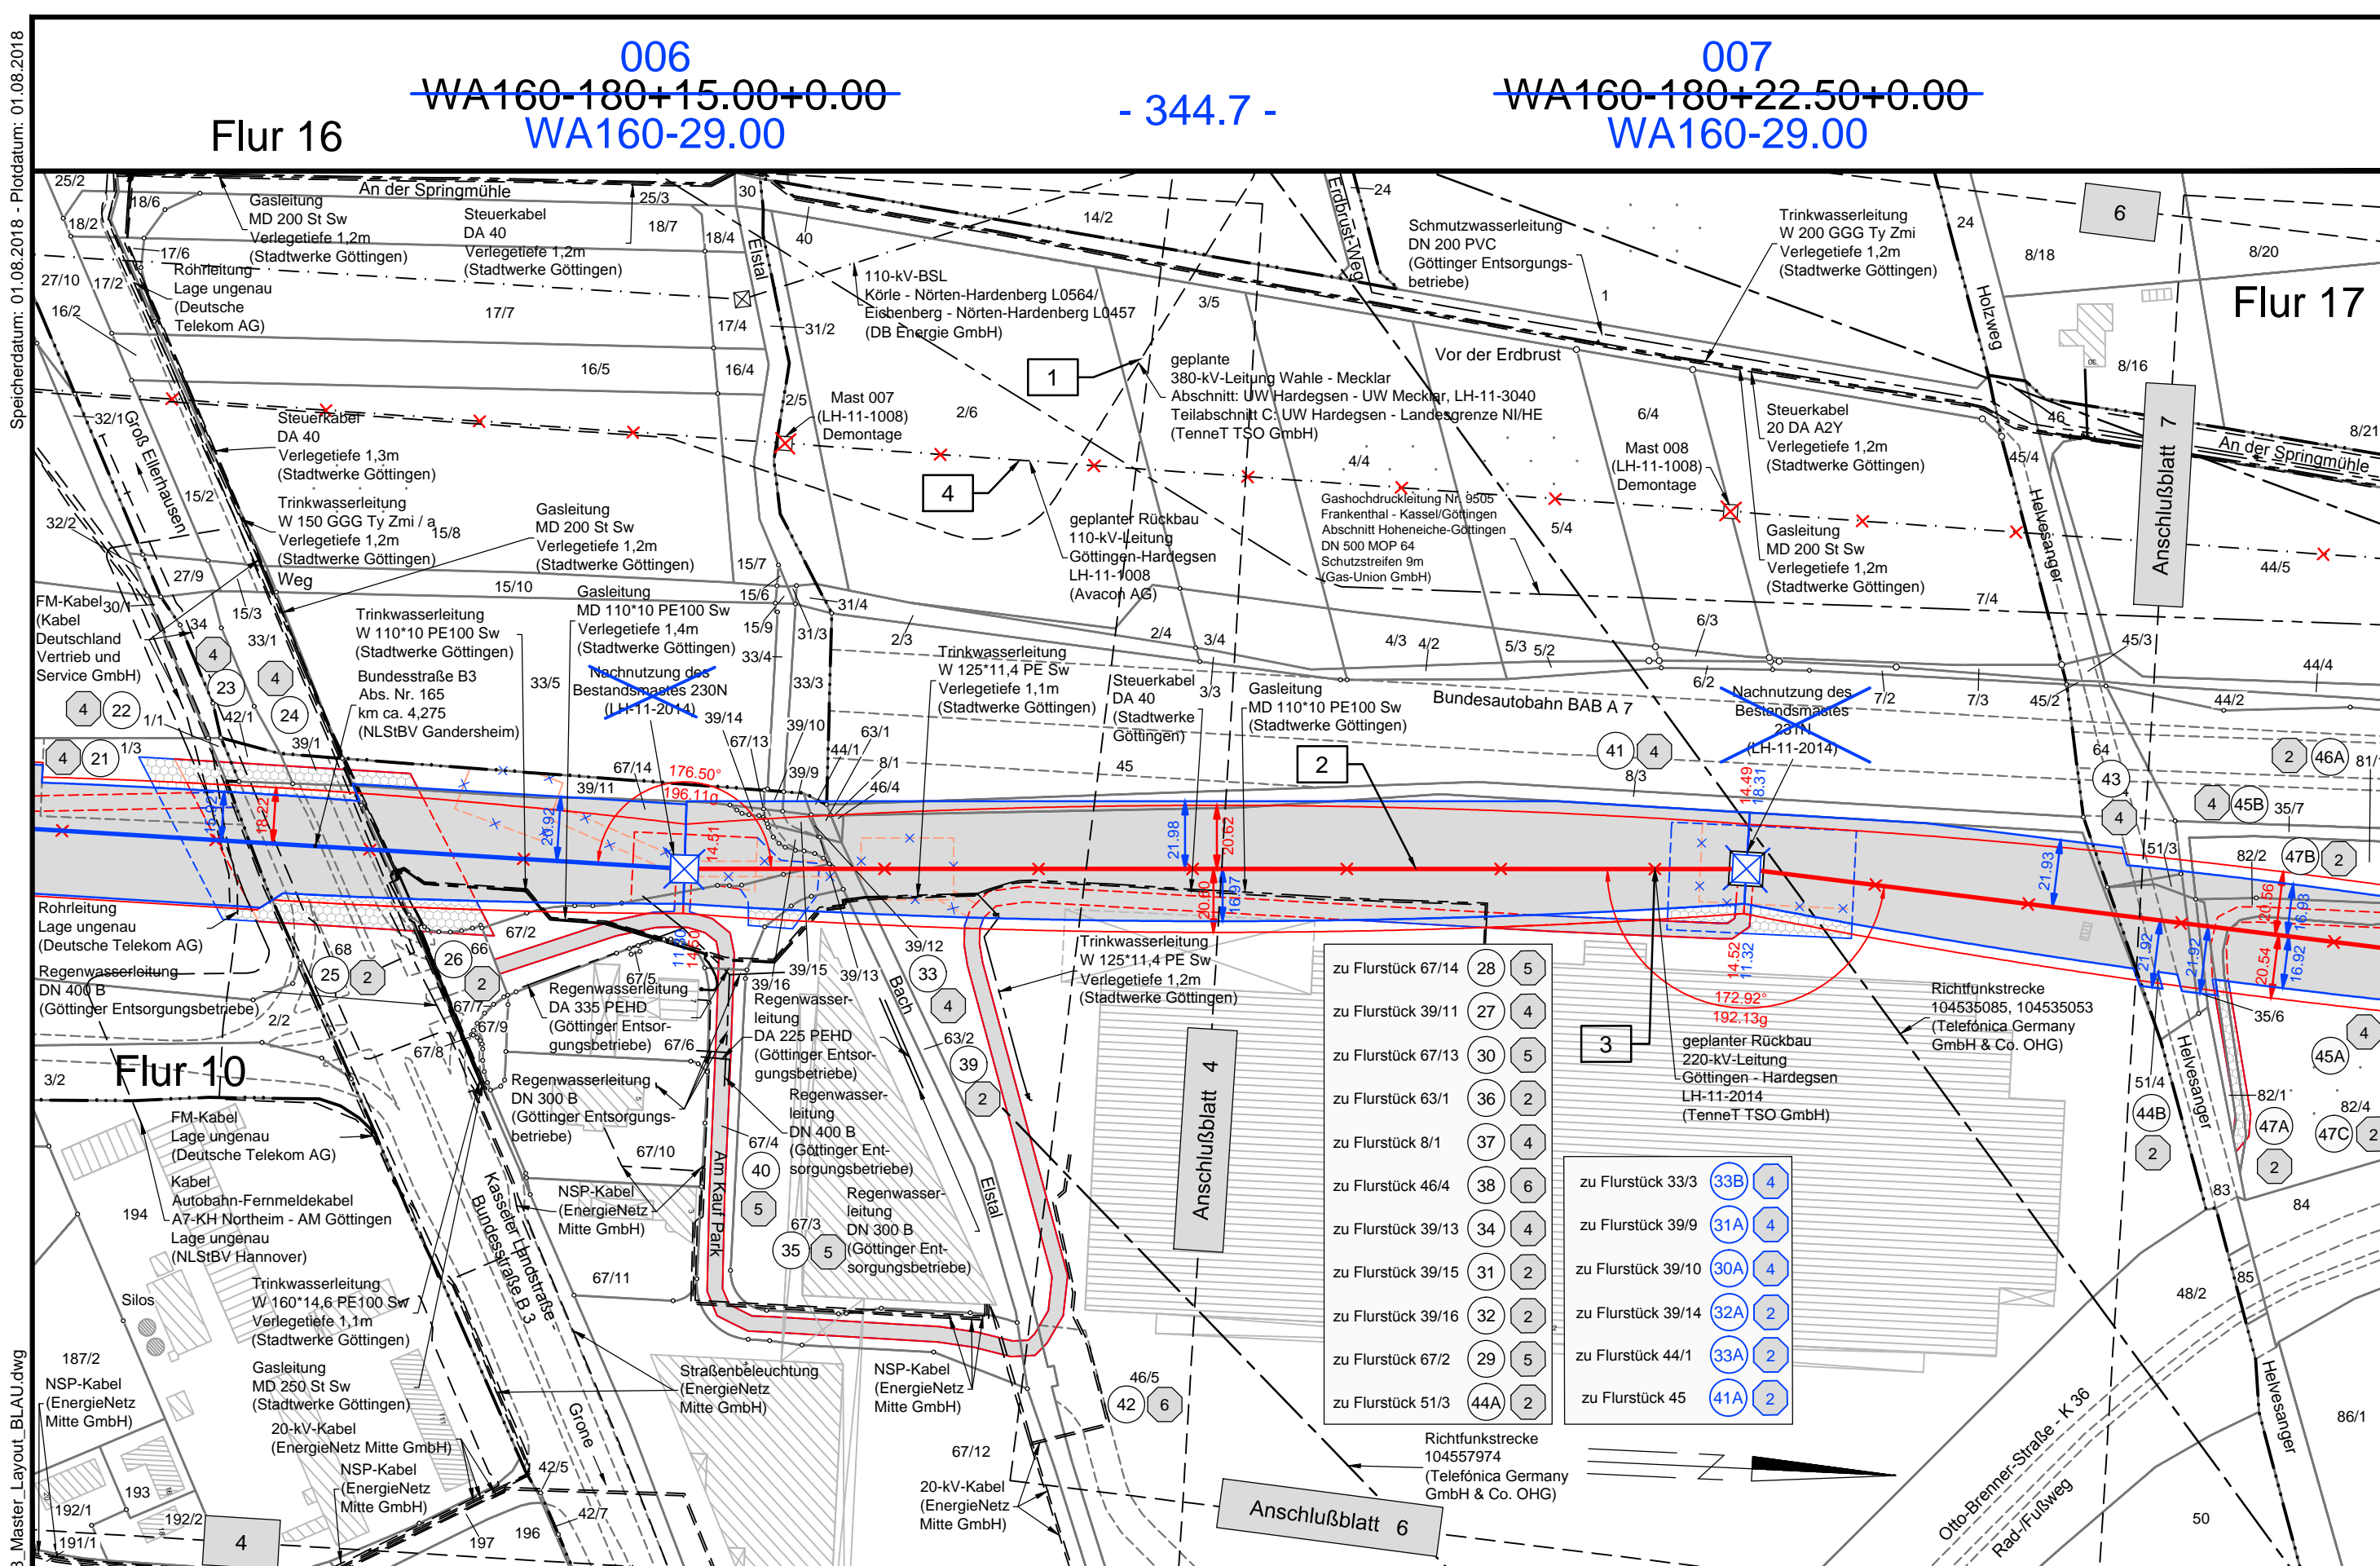

006  
WA160-180+15.00+0.00  
WA160-29.00

- 344.7 -

007  
WA160-180+22.50+0.00  
WA160-29.00




Anlage 7.2

# Ersatzneubau 110-kV-Leitung Göttingen - Hardegsen, LH-11-1008 (Avacon AG)

## Lage-/Grunderwerbsplan Mast-Nr. 006 - Mast-Nr. 007 Deckblatt

**Legende:**

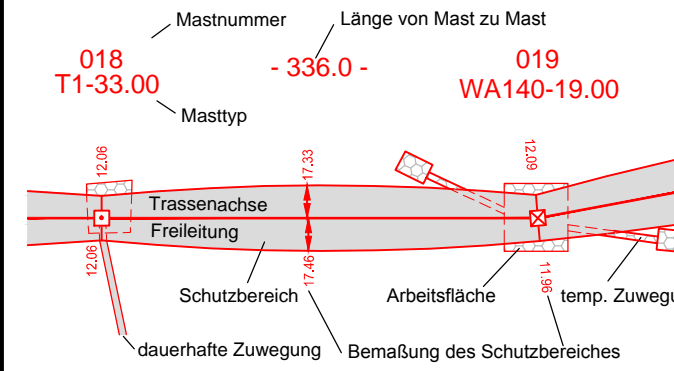

- Grenzen:**
- 1 Bauwerksnummer Land
  - 1 Eigentümer Schlüsselnummer Kreis
  - 5 Grundstücksordnungsnummer Stadt/Gem.
  - 37 Flurstücksnummer Gemarkung
  - Flurstück Flur
  - Flurbereinigung
  - Rückbau Hoch- und Mittelsp.-Ltg.

Quellvermerk: Auszug aus den Geobasisdaten der Niedersächsischen Vermessungs- und Katasterverwaltung © 2012/2013/2014

**Planfeststellungsunterlage**

Aufgestellt Bayreuth, 10.02.2015  
*i.v. Jermann* *i.A. S. C. C.*

Firma <b>K2E</b> K2 Engineering GmbH	Maßstab: 1 : 2000	Einheit: Meter
	Bezugssystem: ETRS89 UTM32	
	Datum	Name
	Bearb. 20.01.2015	Neubauer
	Gepr. 28.01.2015	Strache
	Zustand	Gültig
	Org.-Einheit ANO	-

Satzungsgemäß ausgelegen in der Zeit vom ..... bis .....  
Zeit und Ort der Auslegung sind vor Auslegung ortsüblich bekannt gemacht worden  
Gemeinde: .....

A	Deckblatt	30.07.18	JG
Zust.	Änderung	Datum	Name



Blatt: 5 / 14

WM\_C\_LH-11-1008\_Master\_Layout\_BLAU.dwg

Flur 7    Landkreis Göttingen    Stadt Göttingen    Gemarkung Grone    Flur 15    Flur 14