


Speicherdatum: 01.08.2018 - Plottedatum: 01.08.2018

WM_C_LH-11-1008_Master_Layout_BLAU.dwg

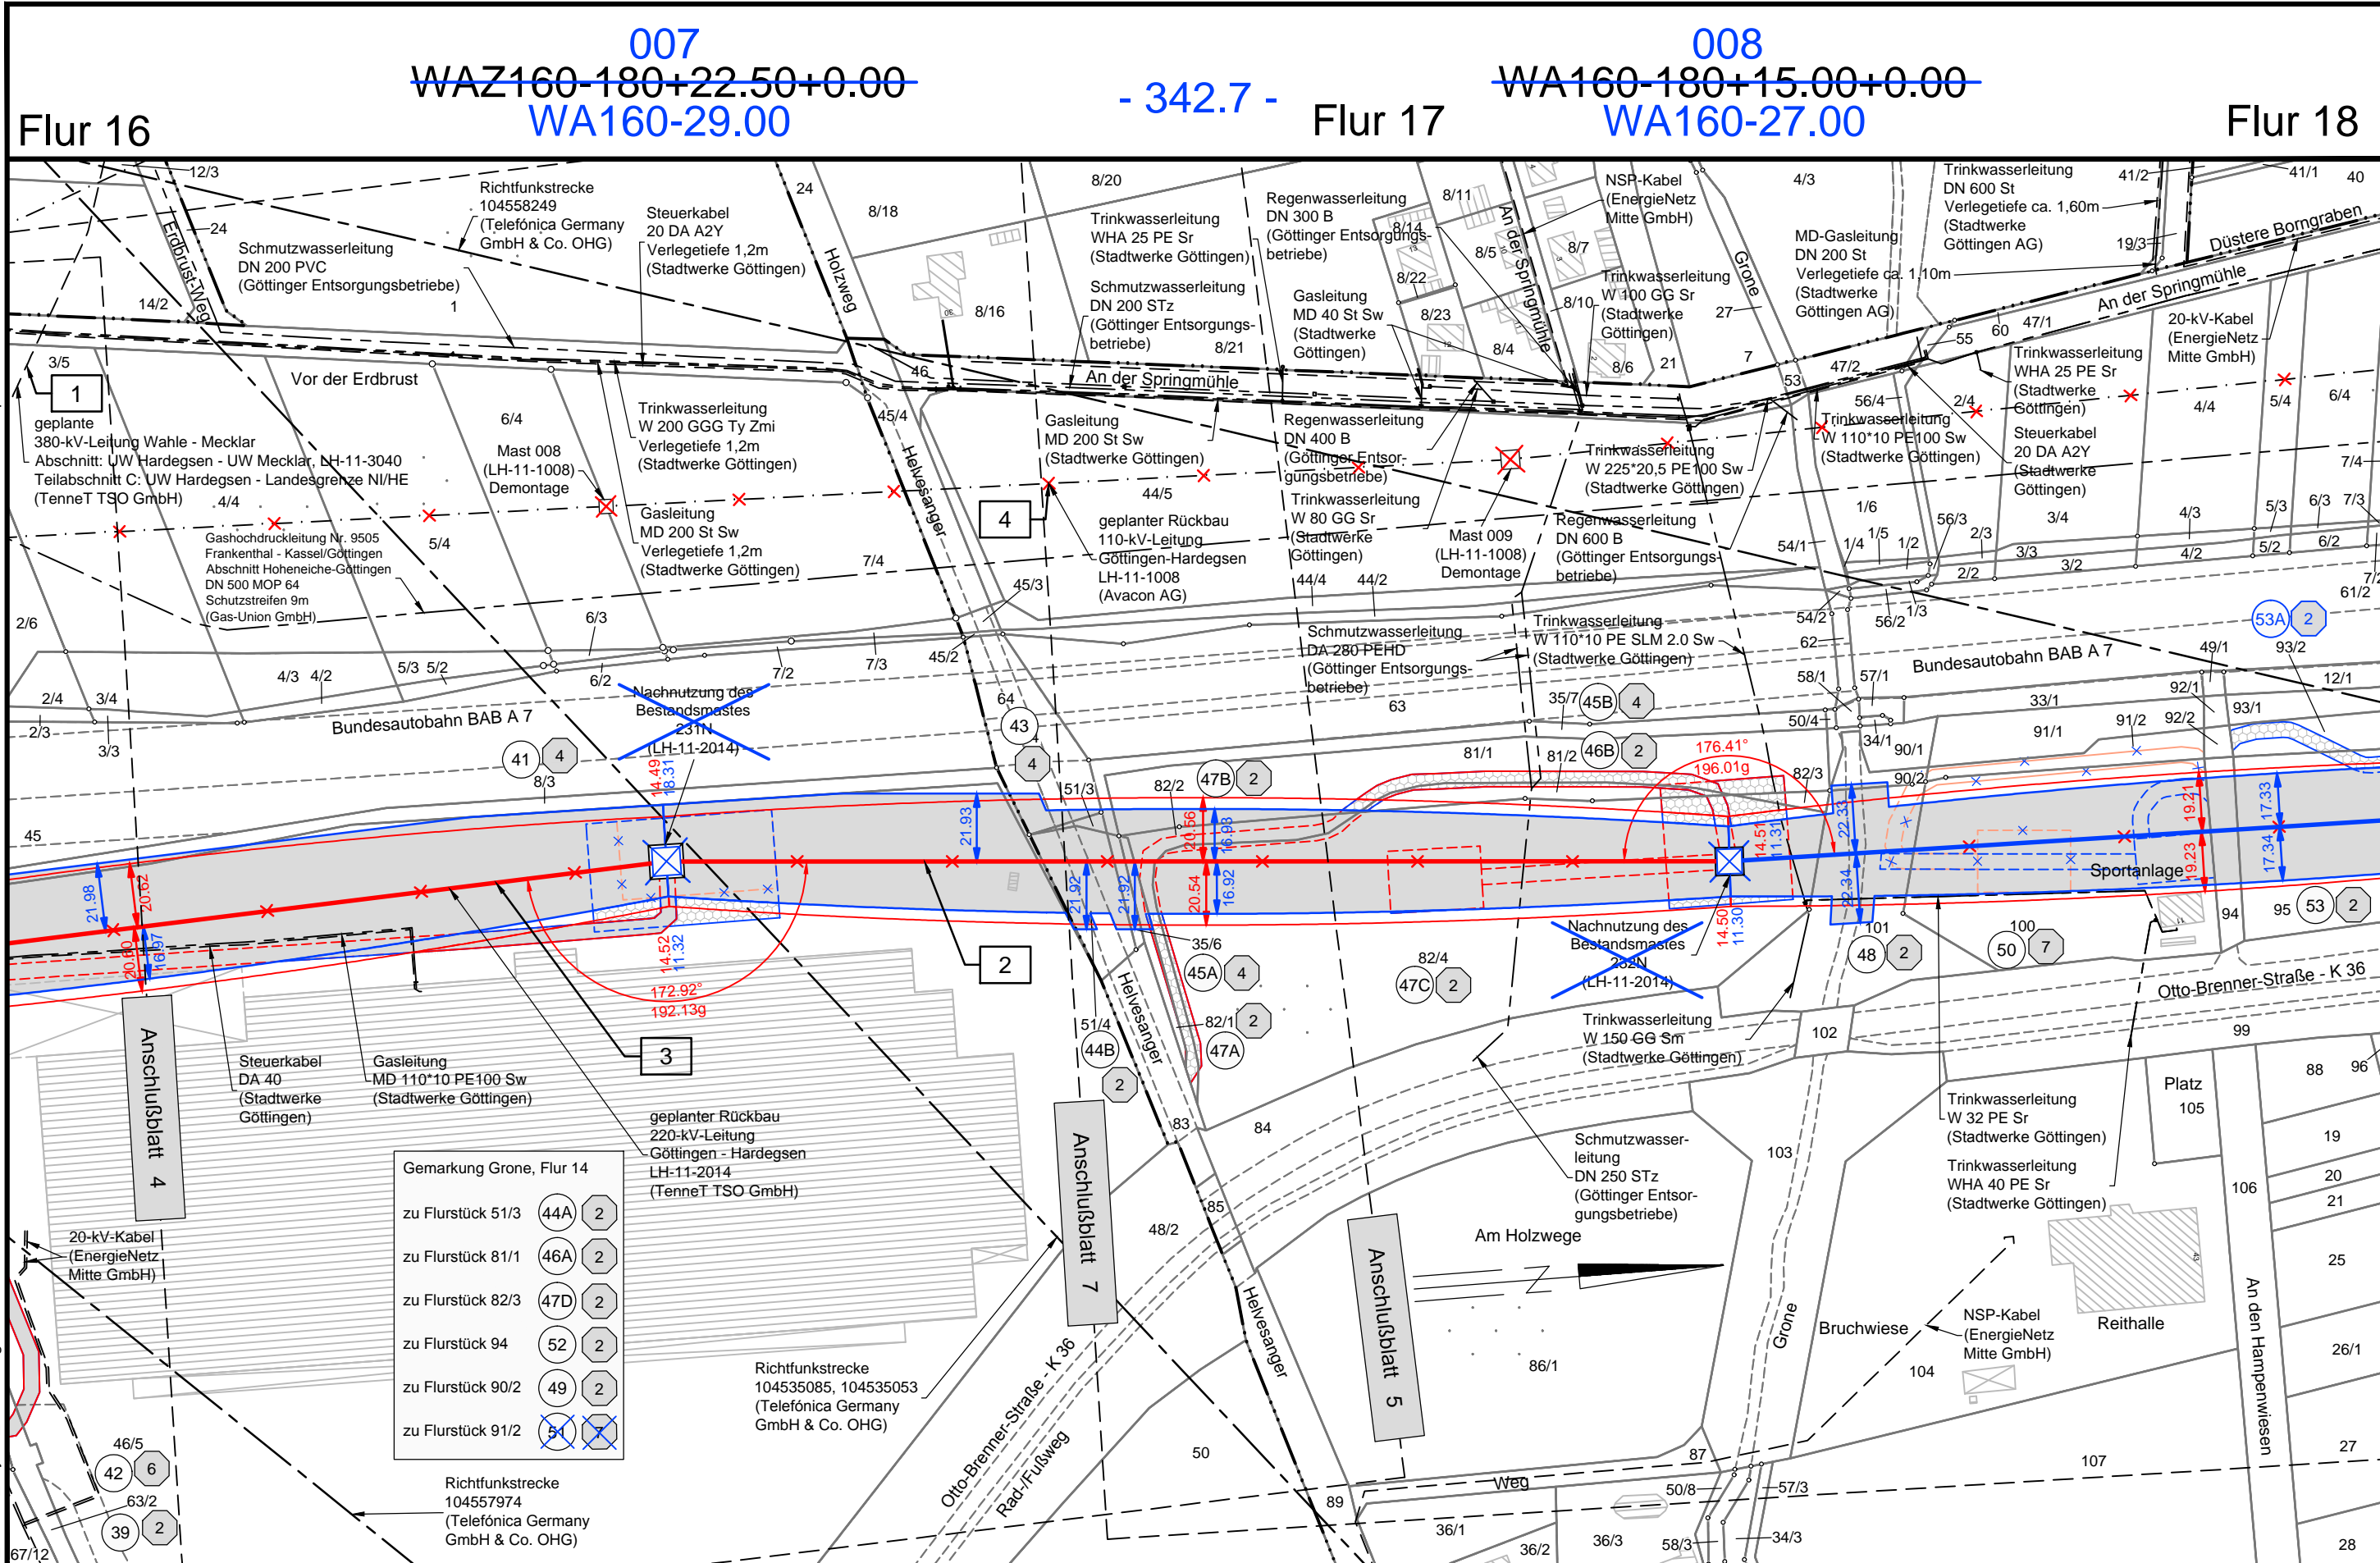

007
~~WAZ160-180+22.50+0.00~~
 WA160-29.00

- 342.7 -

008
~~WA160-180+15.00+0.00~~
 WA160-27.00

Flur 16

Flur 17

Flur 18




Anlage 7.2

Ersatzneubau 110-kV-Leitung Göttingen - Hardegsen, LH-11-1008 (Avacon AG)

Lage-/Grunderwerbsplan Mast-Nr. 007 - Mast-Nr. 008 Deckblatt

Legende:

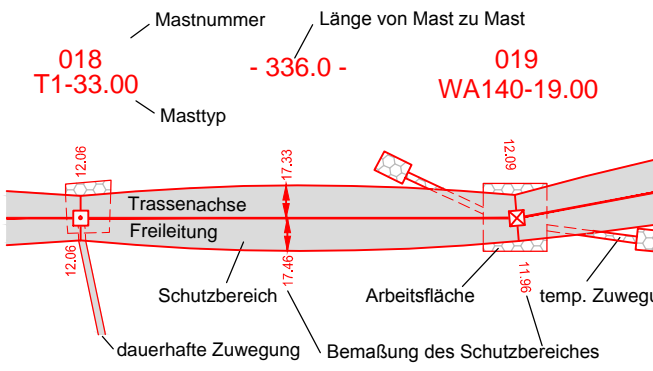

Grenzen:

- 1 Bauwerksnummer Land
 - 1 Eigentümer Schlüsselnummer Kreis
 - 5 Grundstücksordnungsnummer Stadt/Gem.
 - 37 Flurstücksnummer Gemarkung
 - Flurstück Flur
 - Flurbereinigung
 - Rückbau Hoch- und Mittelsp.-Ltg.
 - 2 Mast bestehend
- Darstellung in blau entspricht Deckblattänderung

Quellvermerk: Auszug aus den Geobasisdaten der Niedersächsischen Vermessungs- und Katasterverwaltung
 © 2012/2013/2014

Planfeststellungsunterlage

Aufgestellt Bayreuth, 10.02.2015

i.v. Jermann *i.A. Saßen*

Firma K2E
 K2 Engineering GmbH

Maßstab:	1 : 2000	Einheit:	Meter
Bezugssystem:	ETRS89 UTM32	Datum:	Name
		Bearb.:	20.01.2015 Neubauer
		Gepr.:	28.01.2015 Strache
		Zustand:	Gültig
		Org.-Einheit:	ANO

A	Deckblatt	30.07.18	JG
Zust.	Änderung	Datum	Name

Satzungsgemäß ausgelegen in der Zeit vom bis

Zeit und Ort der Auslegung sind vor Auslegung ortsüblich bekannt gemacht worden

Gemeinde:

Dienstsigel/Unterschrift

Planfeststellungsbehörde

Landkreis Göttingen Stadt Göttingen Flur 15 Gemarkung Grone Flur 14

