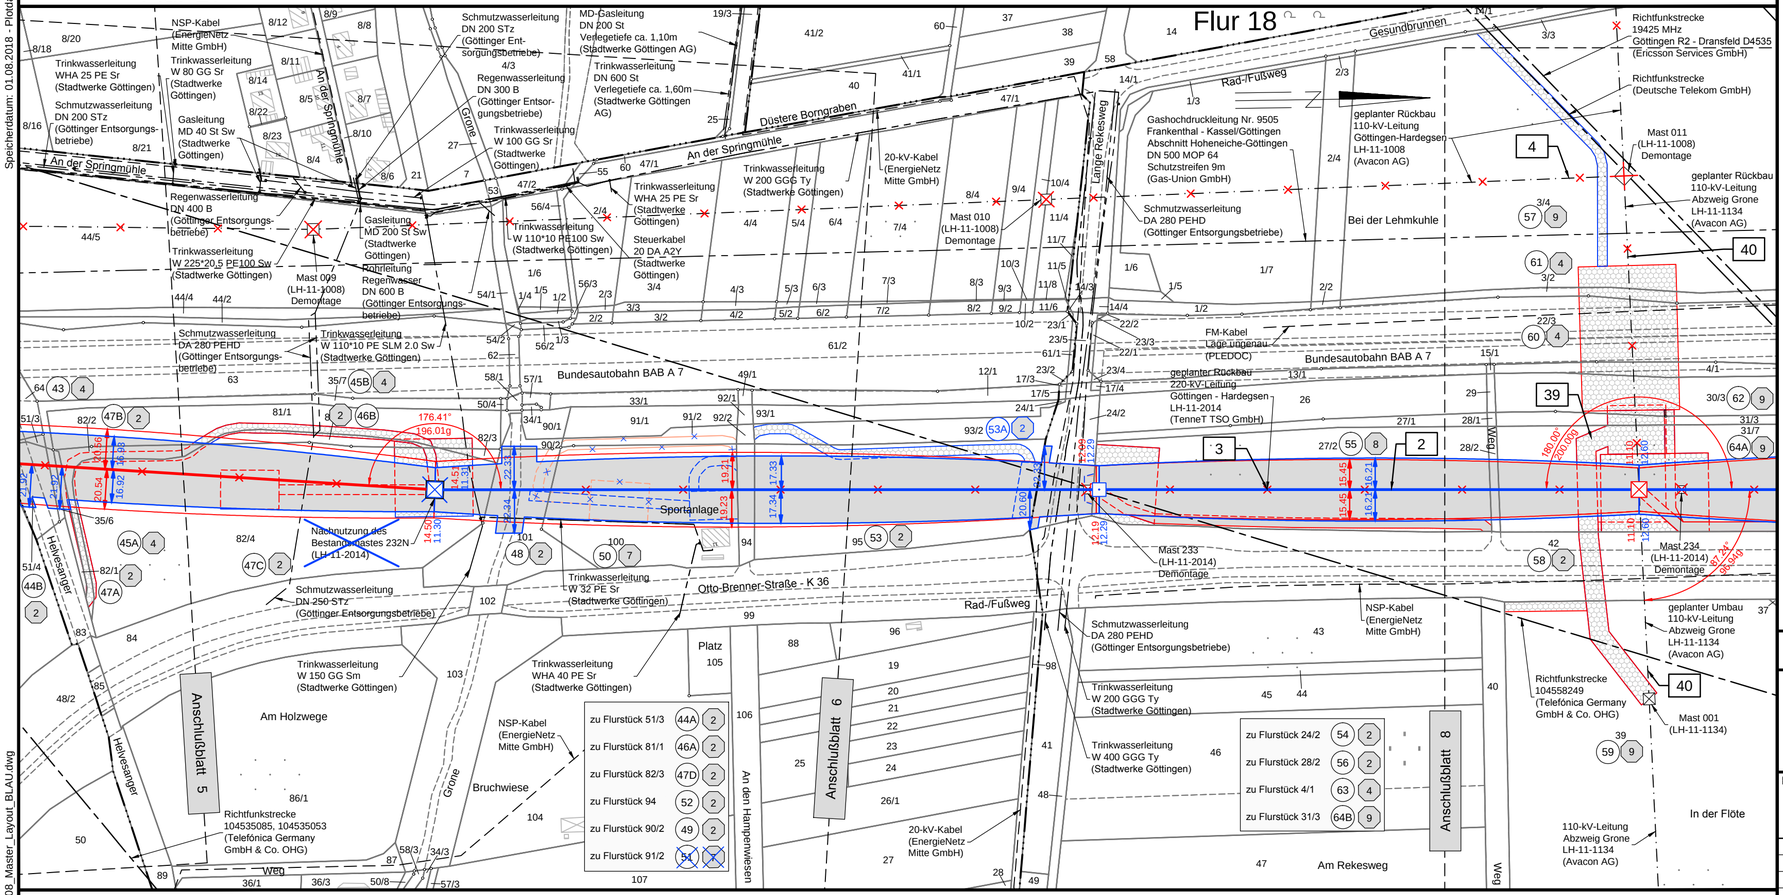

Landkreis Göttingen | Flur 14 | Stadt Göttingen | Gemarkung Grone | Flur 13

TenneT Taking power further

Anlage 7.2

Ersatzneubau 110-kV-Leitung Göttingen - Hardegsen, LH-11-1008

(Avacon AG)

Lage-/Grunderwerbsplan

Mast-Nr. 008 - Mast-Nr. 010

Deckblatt

Legende:

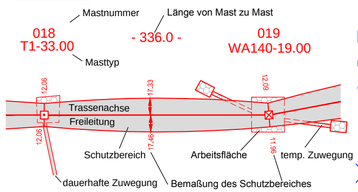

Grenzen:

- 1 1 Bauwerksnummer
- 1 1 Eigentümer Schlüsselnummer
- 5 5 Grundstücks-ordnungsnummer
- 37 37 Flurstücksnummer
- Absspannmast
- Tragmast
- Mast Rückbau
- Mast bestehend

Land, Kreis, Stadt/Gem., Gemarkung, Flur, Flurstück, Flurbereinigung, Rückbau Hoch- und Mittelsp.-Ltg.

Darstellung in blau entspricht Deckblattänderung

Quellvermerk: Auszug aus den Geobasisdaten der Niedersächsischen Vermessungs- und Katasterverwaltung
© 2012/2013/2014 LGLN

Planfeststellungsunterlage

Aufgestellt
Bayreuth, 10.02.2015

i.V. ppa.

Satzungsgemäß ausgelegen in der Zeit
vom .....
bis .....

Zeit und Ort der Auslegung sind vor Auslegung ortsüblich bekannt gemacht worden

Gemeinde: .....

Dienstsiegel/Unterschrift .....

Planfeststellungsbehörde

Firma	Maßstab:	Einheit:
K2E K2 Engineering GmbH	1 : 2000	Meter
	Bezugssystem: ETRS89 UTM32	

	Datum	Name
Bearb.	20.01.2015	Neubauer
Gepr.	28.01.2015	Strache
Zustand		Gültig
Org.-Einheit ANO		-

Zust.	Änderung	Datum	Name
A	Deckblatt	30.07.18	JG

TenneT Taking power further

Blatt: 7 / 14