


Speicherdatum: 01.08.2018 - Plottedatum: 01.08.2018


WM_C_LH-11-1008_Master_Layout_BLAU.dwg

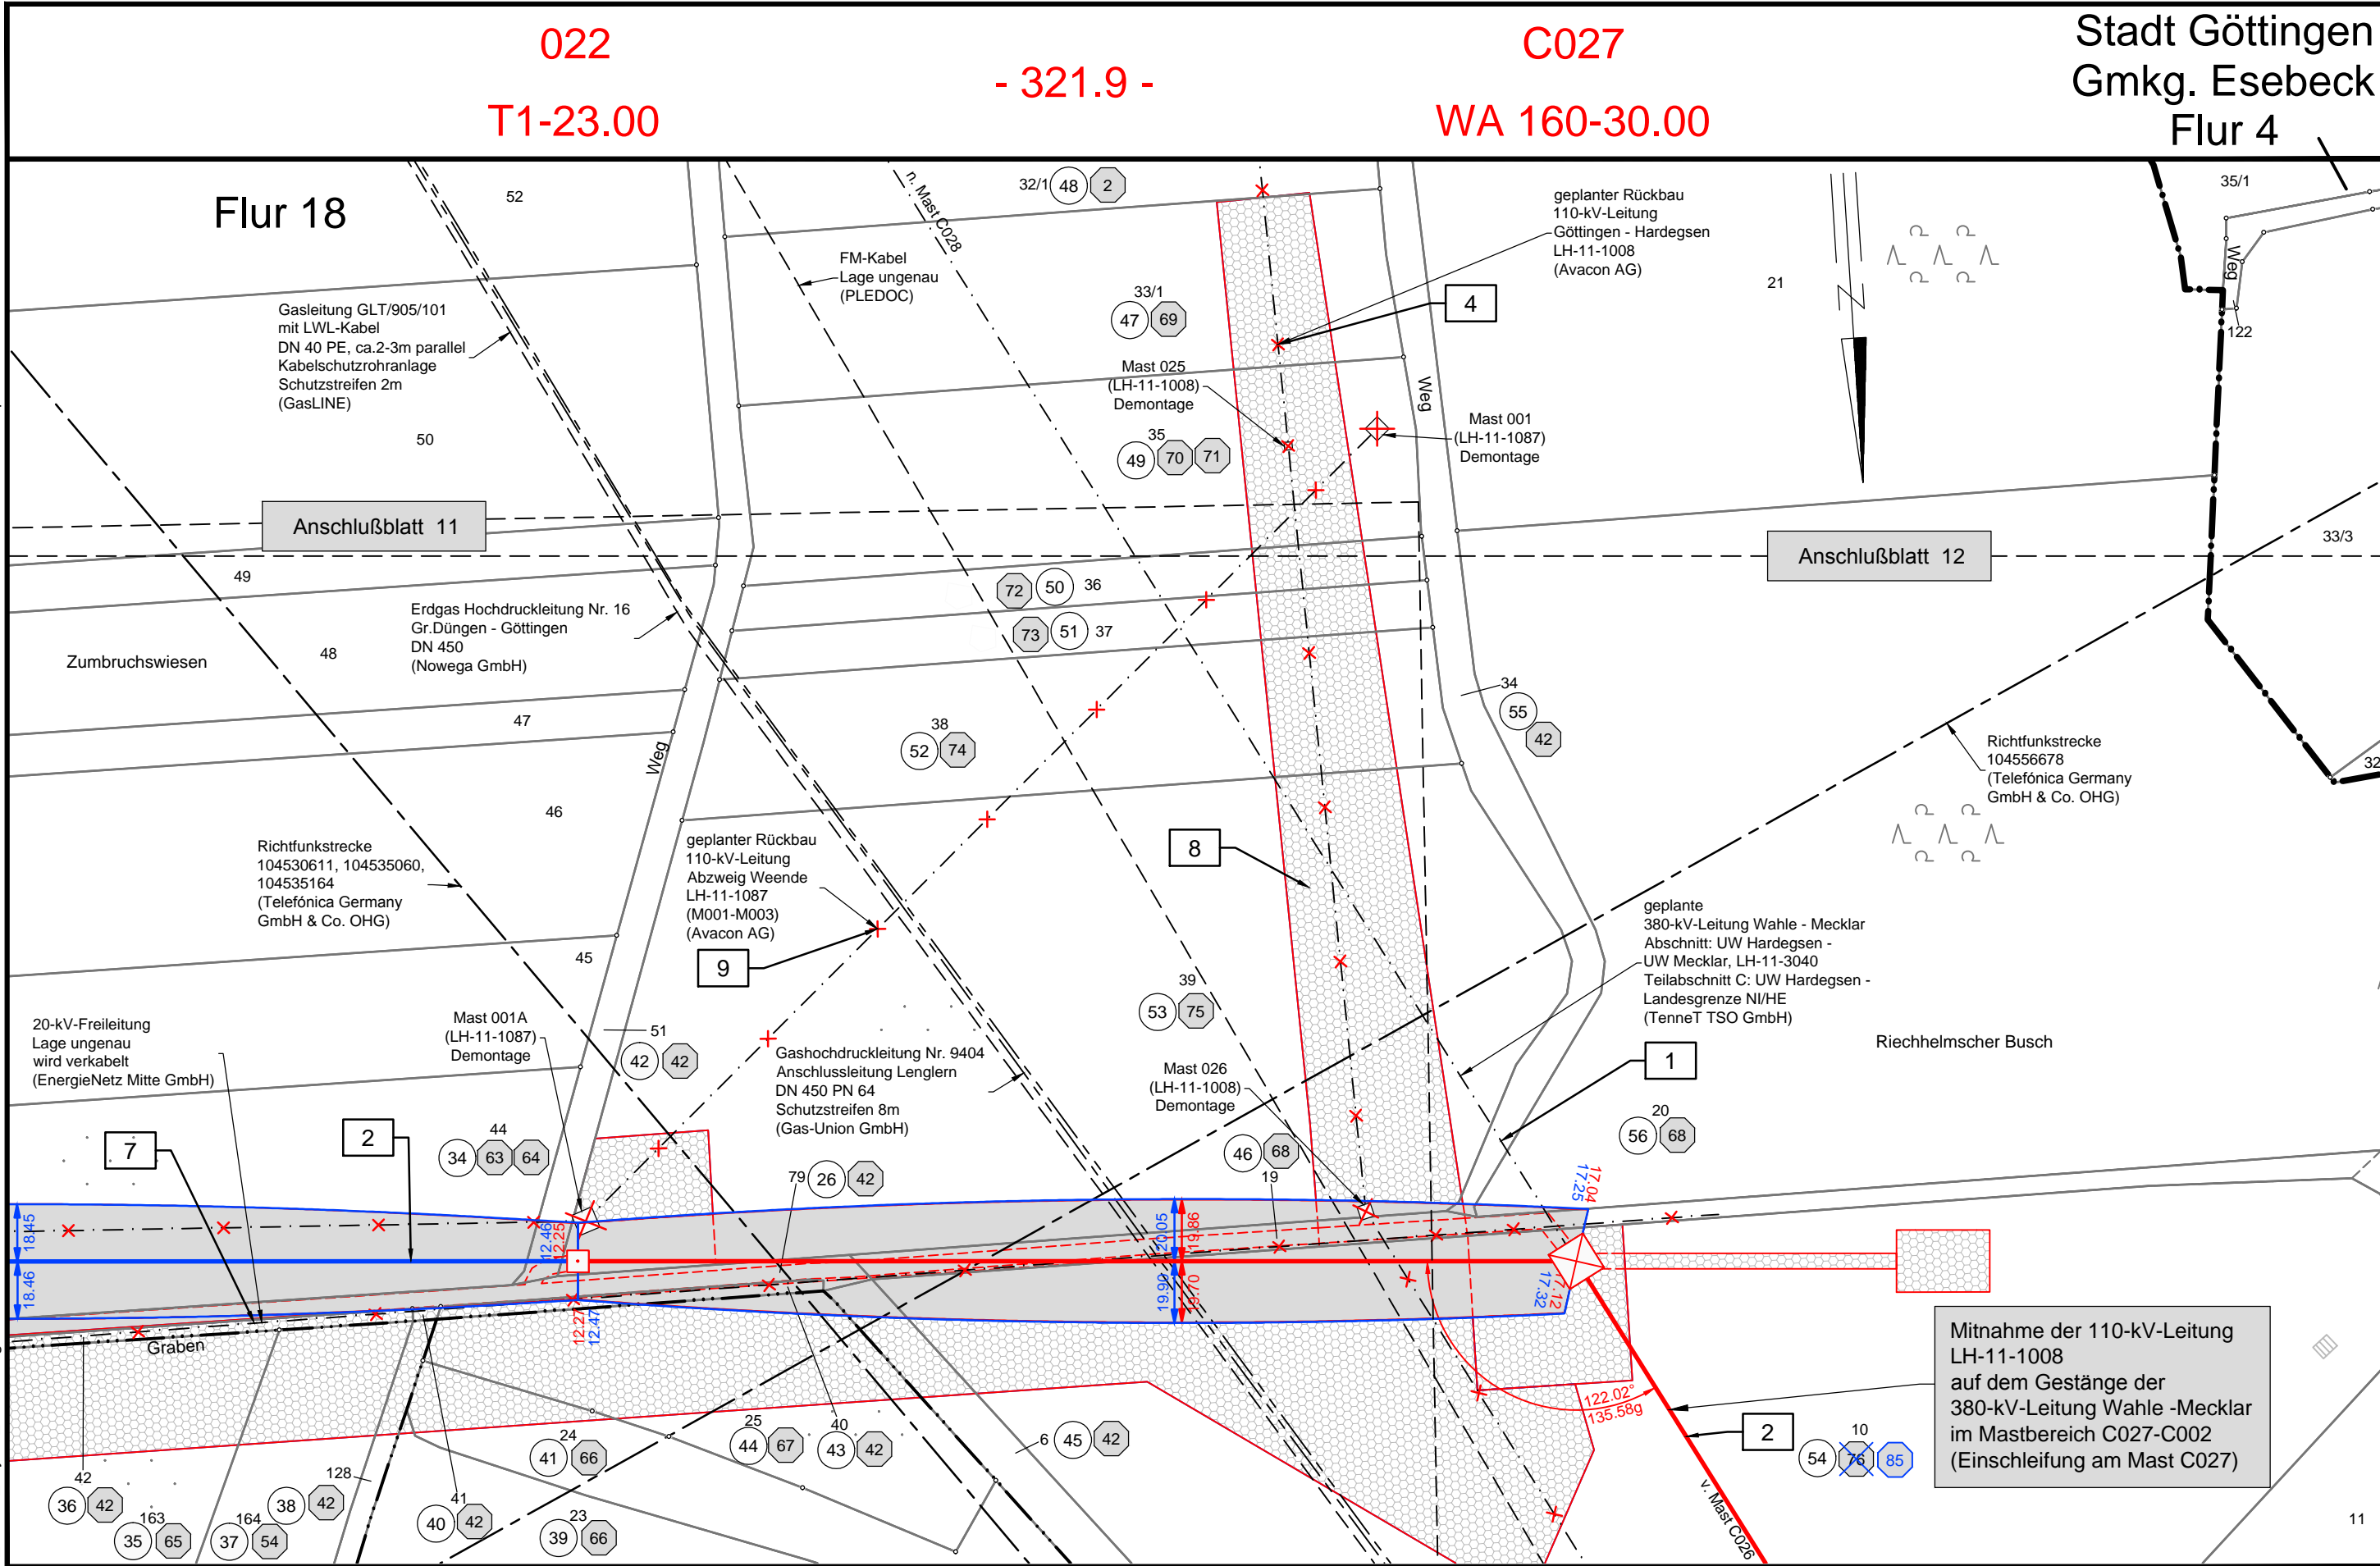

Ersatzneubau 110-kV-Leitung Göttingen - Hardeggen, LH-11-1008 (Avacon AG)

Lage-/Grunderwerbsplan Mast-Nr. 022 - Mast-Nr. C027 Deckblatt

Legende:

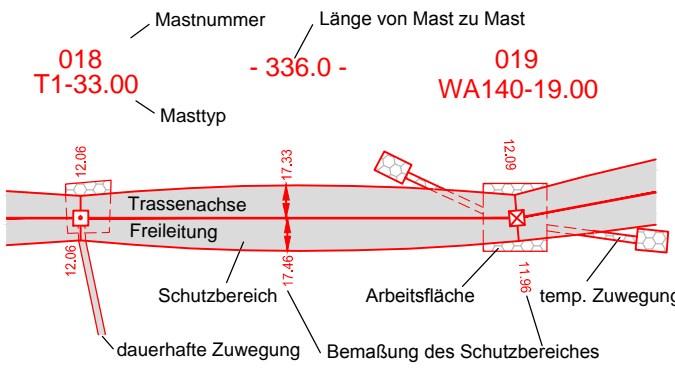

Grenzen:

- 1 Bauwerksnummer Land
 - 1 Eigentümer Schlüsselnummer Kreis
 - 5 Grundstücksordnungsnummer Stadt/Gem.
 - 37 Flurstücksnummer Gemarkung
 - Flurstück Flur
 - Flurbereinigung
 - Rückbau Hoch- und Mittelsp.-Ltg.
 - Mast bestehend
- Darstellung in blau entspricht Deckblattänderung*

Quellvermerk: Auszug aus den Geobasisdaten der Niedersächsischen Vermessungs- und Katasterverwaltung © 2012/2013/2014

Planfeststellungsunterlage

Aufgestellt Bayreuth, 10.02.2015

i.v. Jermann *i.H. Söcken*

Firma K2E K2 Engineering GmbH	Maßstab: 1 : 2000	Einheit: Meter
Bezugssystem: ETRS89 UTM32	Datum	Name
	Bearb. 20.01.2015	Neubauer
	Gepr. 28.01.2015	Strache
	Zustand	Gültig
	Org.-Einheit ANO	-

Satzungsgemäß ausgelegen in der Zeit vom bis

Zeit und Ort der Auslegung sind vor Auslegung ortsüblich bekannt gemacht worden

Gemeinde:

Dienstsigel/Unterschrift

Planfeststellungsbehörde