


Speicherdatum: 01.08.2018 - Plotdatum: 01.08.2018

WM_C_LH-11-1008_Master_Layout_BLAU.dwg

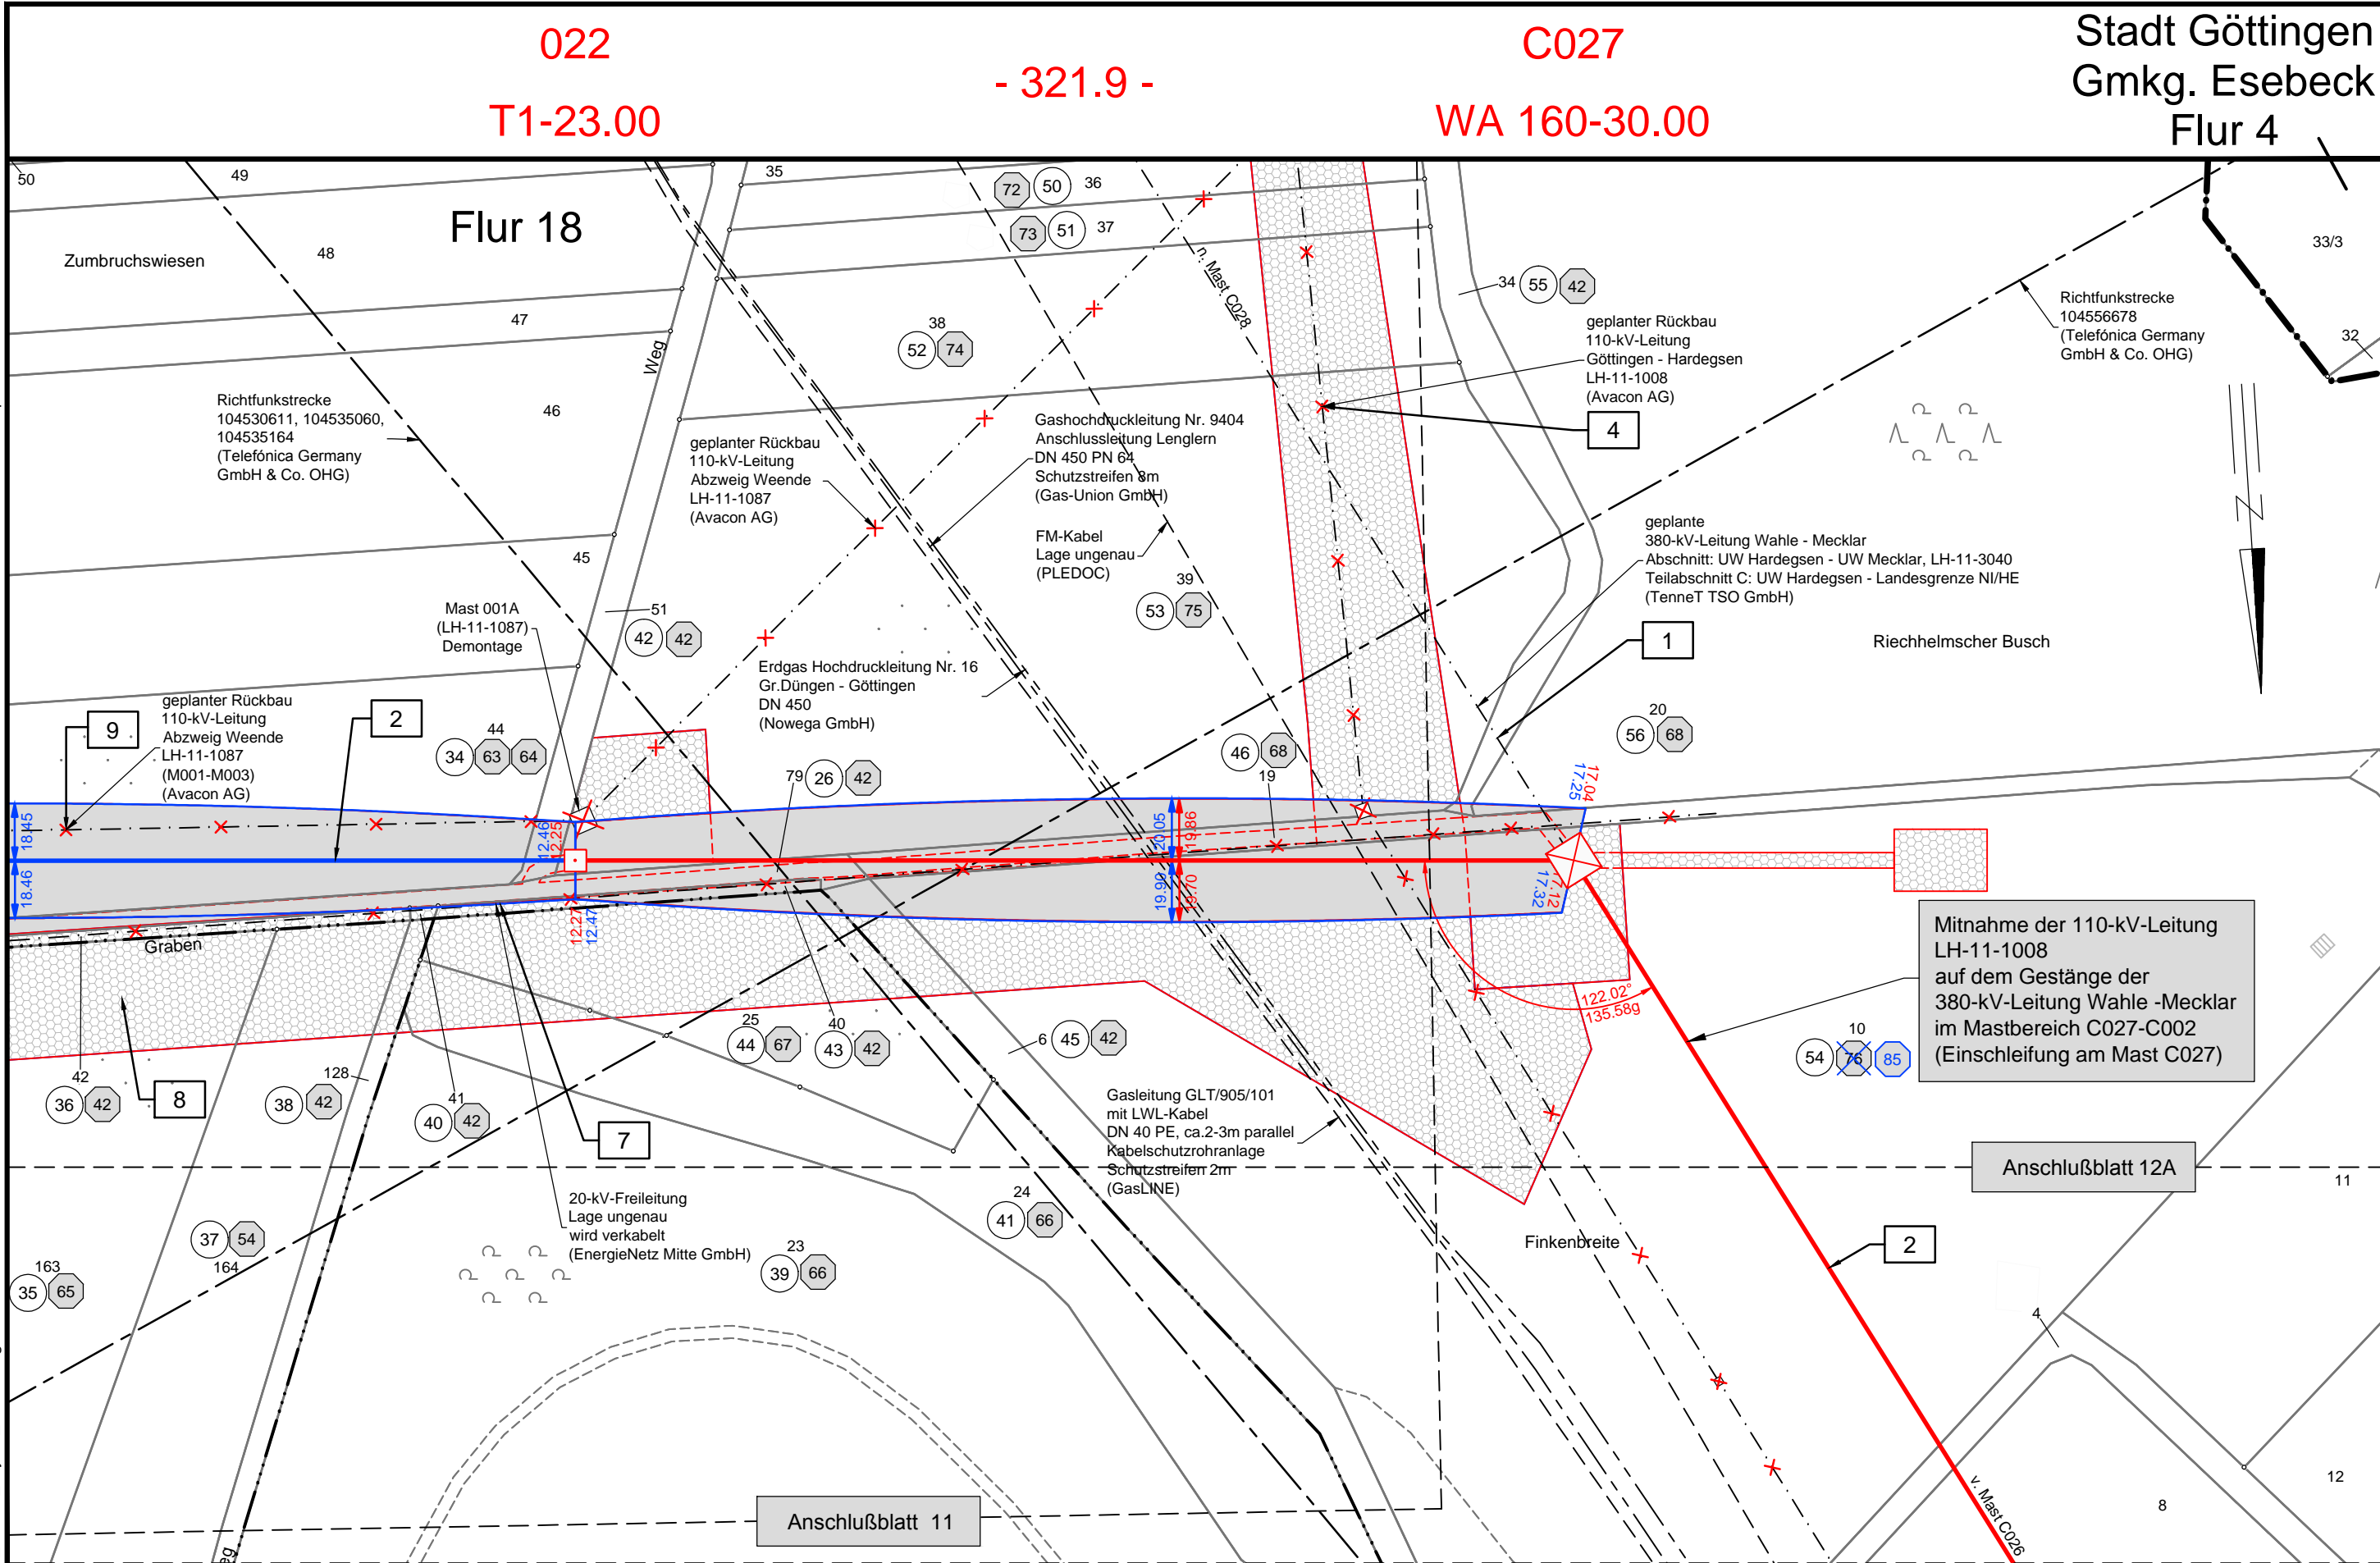


Flur 18 Landkreis Göttingen Flur 14 Gemeinde Bovenden, Flecken Gemarkung Lengern Flur 20

Ersatzneubau 110-kV-Leitung Göttingen - Hardegsen, LH-11-1008 (Avacon AG)

Lage-/Grunderwerbsplan Mast-Nr. 022 - Mast-Nr. C027 Deckblatt

Legende:

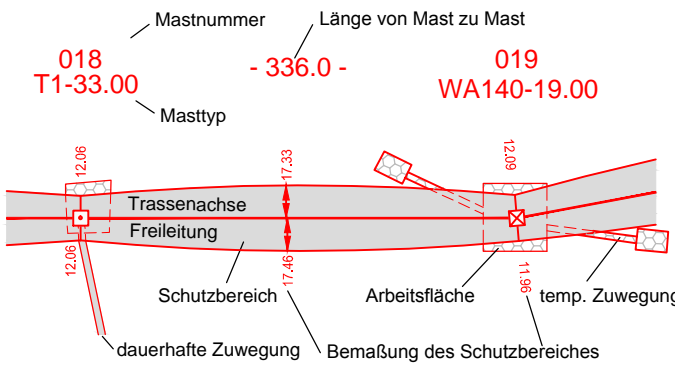

Grenzen:

- 1 1 Bauwerksnummer Land
 - 1 1 Eigentümer Schlüsselnummer Kreis
 - 5 5 Grundstücksordnungsnummer Stadt/Gem.
 - 37 37 Flurstücksnummer Gemarkung
 - Flurstück Flur
 - Flurbereinigung
 - Rückbau Hoch- und Mittelsp.-Ltg.
 - 2 Mast bestehend
- Darstellung in blau entspricht Deckblattänderung*

Quellvermerk: Auszug aus den Geobasisdaten der Niedersächsischen Vermessungs- und Katasterverwaltung © 2012/2013/2014

Planfeststellungsunterlage

Aufgestellt Bayreuth, 10.02.2015
i.v. Jermann *i.A. Sack*

Firma K2E K2 Engineering GmbH	Maßstab: 1 : 2000	Einheit: Meter
Bezugssystem: ETRS89 UTM32	Datum	Name
	Bearb. 20.01.2015	Neubauer
	Gepr. 28.01.2015	Strache
	Zustand	Gültig
	Org.-Einheit ANO	-

Satzungsgemäß ausgelegt in der Zeit vom bis
Zeit und Ort der Auslegung sind vor Auslegung ortsüblich bekannt gemacht worden
Gemeinde:

Tennet Taking power further
A Deckblatt 30.07.18 JG
Zust. Änderung Datum Name Blatt: 12 / 14