

Speicherdatum: 01.08.2018 - Plotdatum: 01.08.2018

WM\_C\_LH-11-1008\_Master\_Layout\_BLAU.dwg


C002

WA 160-30.00

- 295.4 -

023

WE 100-18.00

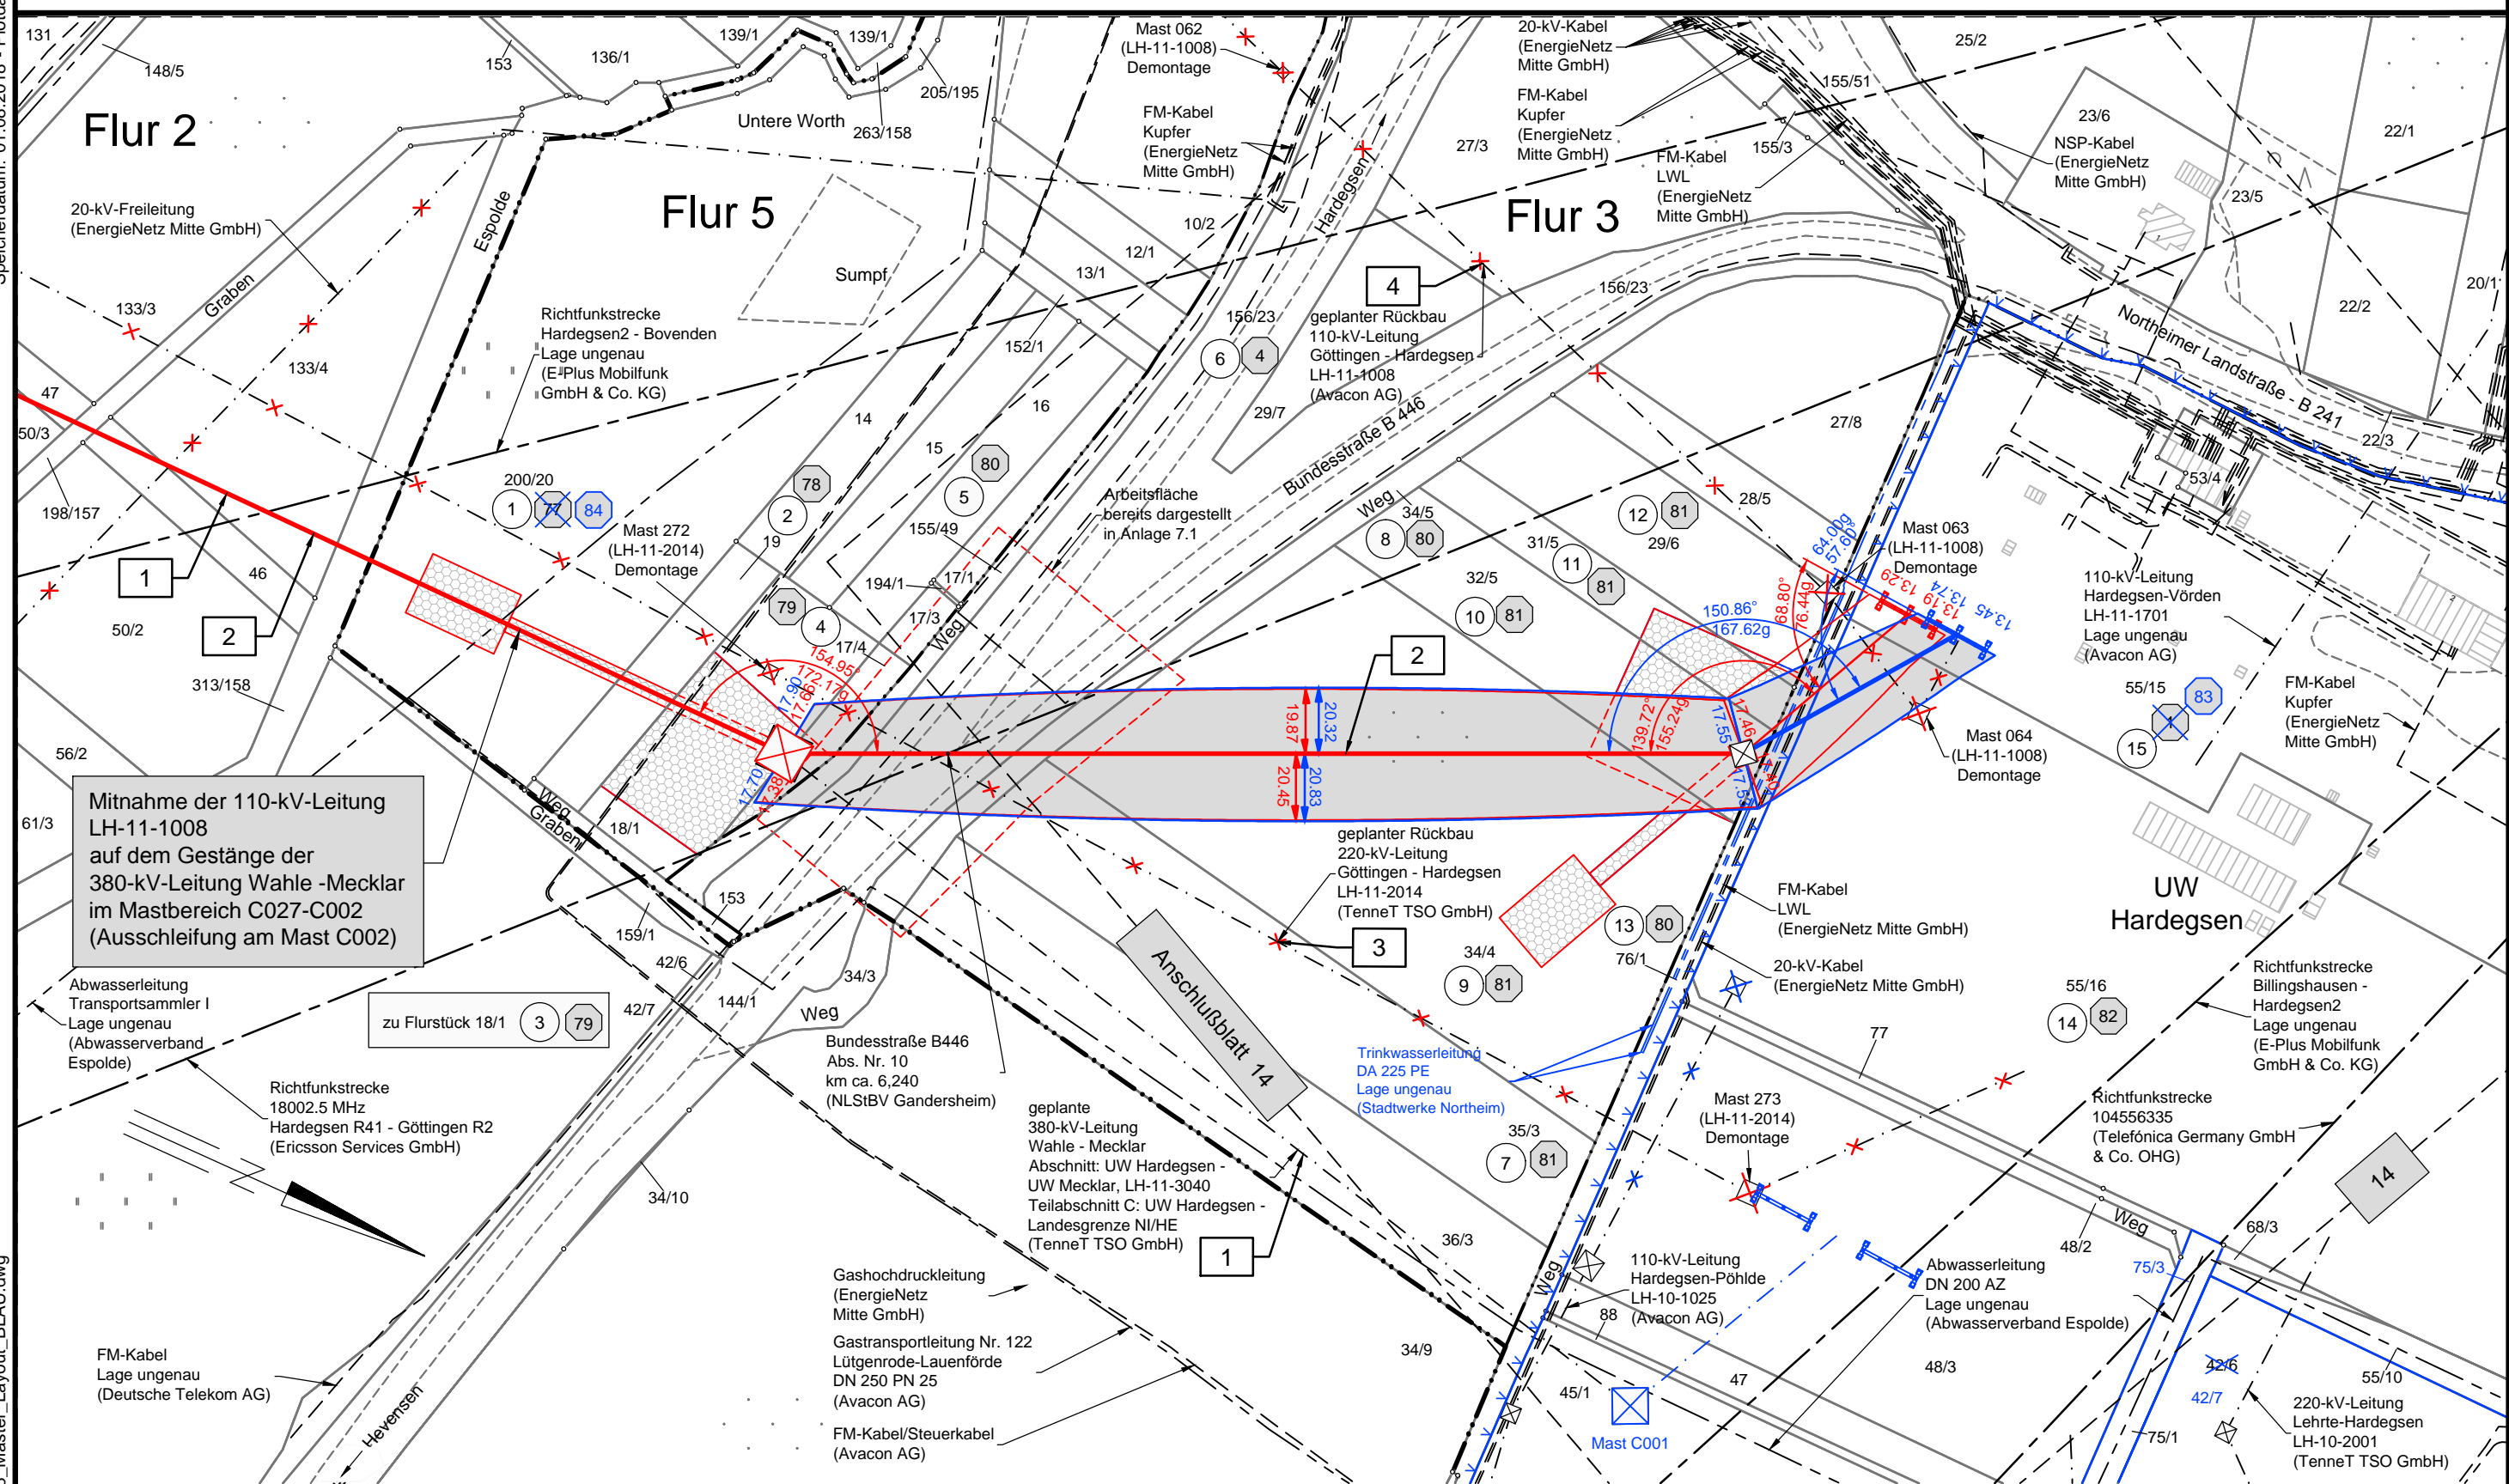


Mitnahme der 110-kV-Leitung LH-11-1008 auf dem Gestänge der 380-kV-Leitung Wahle -Mecklar im Mastbereich C027-C002 (Ausschleifung am Mast C002)

# Ersatzneubau 110-kV-Leitung Göttingen - Hardegsen, LH-11-1008 (Avacon AG)

## Lage-/Grunderwerbsplan Mast-Nr. C002 - Mast-Nr. 023 Deckblatt



**Legende:**

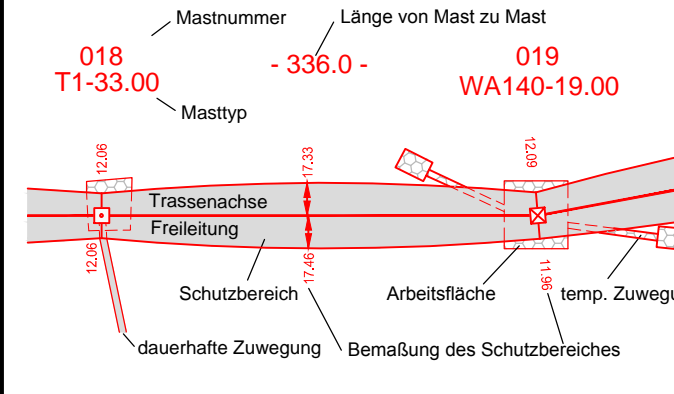

- Grenzen:**
- 1 1 Bauwerksnummer Land
  - 1 1 Eigentümer Schlüsselnummer Kreis
  - 5 5 Grundstücksordnungsnummer Stadt/Gem.
  - 37 37 Flurstücksnummer Gemarkung
  - Flurstück Flur
  - Flurbereinigung
  - Rückbau Hoch- und Mittelsp.-Ltg.
  - Mast bestehend
- Darstellung in blau entspricht Deckblattänderung

Quellvermerk: Auszug aus den Geobasisdaten der Niedersächsischen Vermessungs- und Katasterverwaltung  
© 2012/2013/2014/2015

**Planfeststellungsunterlage**

Aufgestellt Bayreuth, 10.02.2015

*i.v. Jägermann* *i.A. S. Ober*

Firma <b>K2E</b> K2 Engineering GmbH	Maßstab: 1 : 2000	Einheit: Meter
	Bezugssystem: ETRS89 UTM32	
	Datum	Name
	Bearb. 20.01.2015	Neubauer
	Gepr. 28.01.2015	Strache
	Zustand	Gültig
	Org.-Einheit ANO	-

Satzungsgemäß ausgelegen in der Zeit vom ..... bis .....

Zeit und Ort der Auslegung sind vor Auslegung ortsüblich bekannt gemacht worden

Gemeinde: .....

Dienstsigel/Unterschrift .....

Planfeststellungsbehörde


LK Northeim Gmd. Stadt Hardegsen Gmkg. Hevensen Flur 2 Gemarkung Hardegsen Flur 4

Zust.	Änderung	Datum	Name
A	Deckblatt	30.07.18	JG

Blatt: 13 / 14