


Speicherdatum: 01.08.2018 - Plottedatum: 01.08.2018

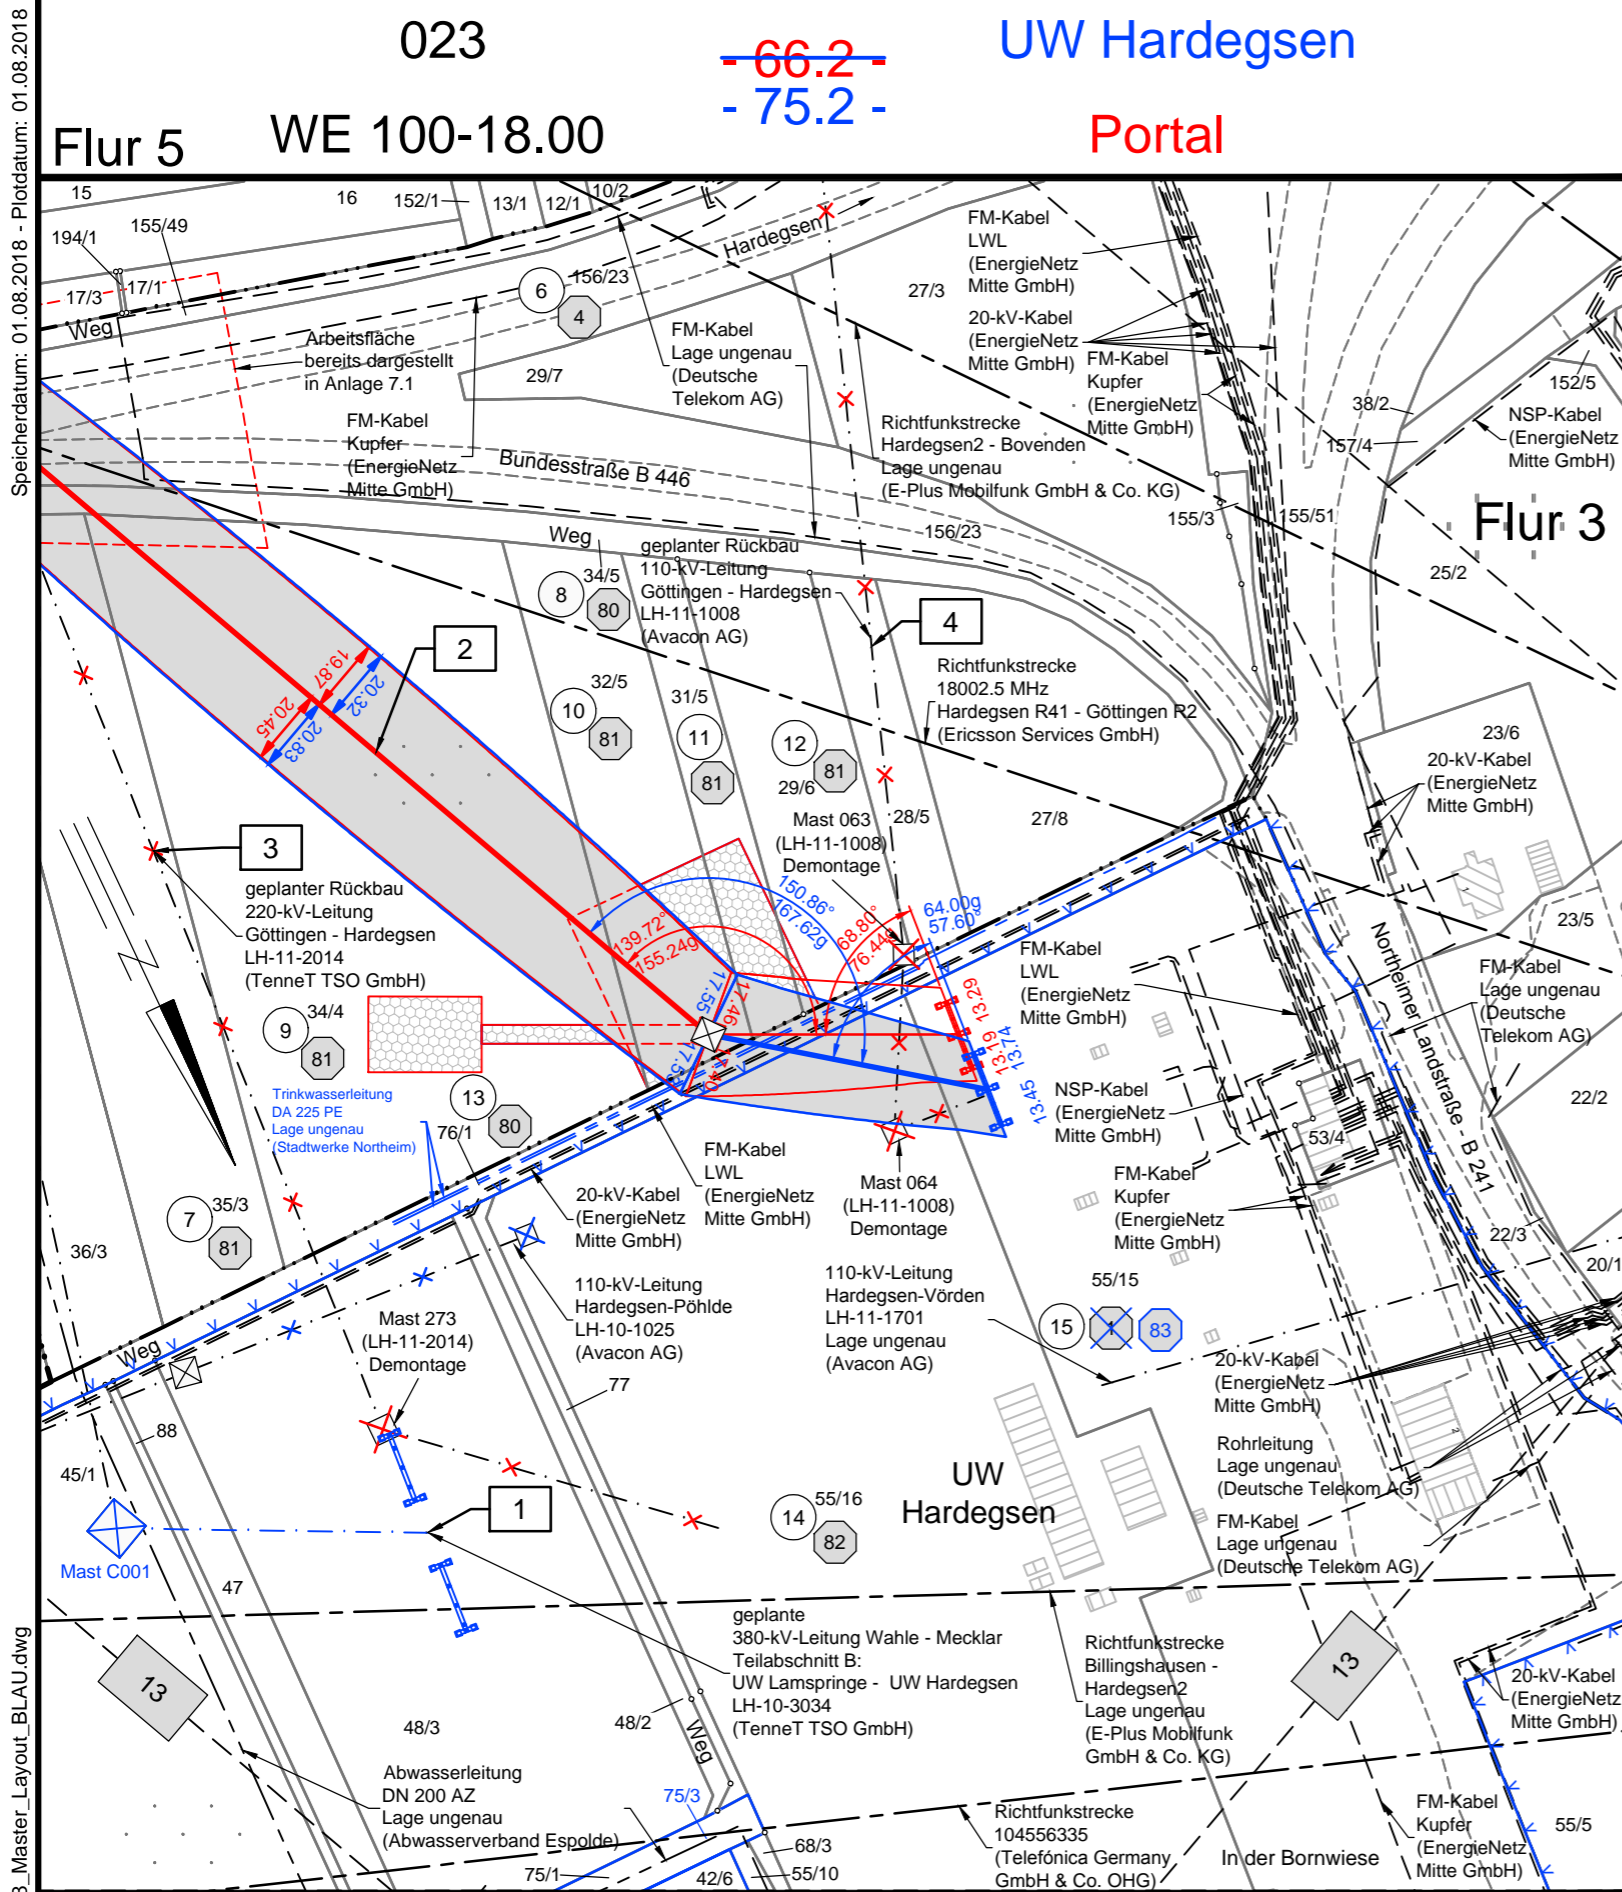

023  
Flur 5 WE 100-18.00

~~-66.2-~~  
-75.2-

UW Hardegsen  
Portal

Flur 3

Flur 4

LK Northeim Gmd. Stadt Hardegsen

Gmkg. Hardegsen




Anlage 7.2

# Ersatzneubau 110-kV-Leitung Göttingen - Hardegsen, LH-11-1008 (Avacon AG)

## Lage-/Grunderwerbsplan Mast-Nr. 023 - UW Hardegsen Deckblatt

### Legende:

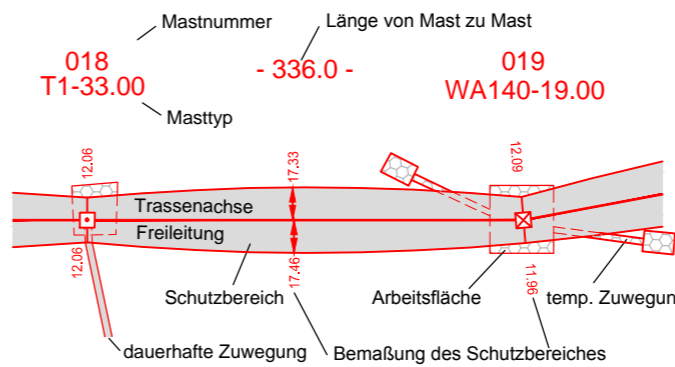

### Grenzen:

- |    |    |                            |                                  |  |
|----|----|----------------------------|----------------------------------|--|
| 1  | 1  | Bauwerksnummer             | Land                             |  |
| 1  | 1  | Eigentümer Schlüsselnummer | Kreis                            |  |
| 5  | 5  | Grundstücksordnungsnummer  | Stadt/Gem.                       |  |
| 37 | 37 | Flurstücksnummer           | Gemarkung                        |  |
|    |    | Abspannmast                | Flurstück                        |  |
|    |    | Tragmast                   | Flurbereinigung                  |  |
|    |    | Mast Rückbau               | Rückbau Hoch- und Mittelsp.-Ltg. |  |
|    |    | Mast bestehend             |                                  |  |
- Darstellung in blau entspricht Deckblattänderung

Quellvermerk: Auszug aus den Geobasisdaten der Niedersächsischen Vermessungs- und Katasterverwaltung  
© 2012/2013/2014/2015

### Planfeststellungsunterlage

Aufgestellt  
Bayreuth, 10.02.2015

*i. V. Fejersmann* *i. A. S. S. C. W.*

Firma  
K2E  
K2 Engineering GmbH

Maßstab:  
1 : 2000

Einheit:  
Meter

Bezugssystem:  
ETRS89 UTM32

	Datum	Name
Bearb.	20.01.2015	Neubauer
Gepr.	28.01.2015	Strache
Zustand		Gültig
Org.-Einheit	ANO	-



Zust.	Änderung	Datum	Name	Blatt:
A	Deckblatt	30.07.18	JG	14 / 14

Satzungsgemäß ausgelegen in der Zeit  
vom .....  
bis .....

Zeit und Ort der Auslegung sind vor Auslegung ortsüblich bekannt gemacht worden

Gemeinde: .....

Dienstsiegel/Unterschrift .....

Planfeststellungsbehörde

WM\_C\_LH-11-1008\_Master\_Layout\_BLAU.dwg