

Speicherdatum: 01.08.2018 - Plotdatum: 01.08.2018

9666  
T +7.5

-282.7-

9665N  
At120 +9  
A/E16...100°



Anlage 7.3

# 380-kV-Leitung Wahle - Mecklar


Abschnitt : UW Hardegsen - UW Mecklar, LH-11-3040  
Teilabschnitt C: UW Hardegsen - Landesgrenze NI/HE  
Einschleifung 110-kV-BSL Körle - Nörten-Hardenberg, L0564  
110-kV-BSL Eichenberg - Nörten-Hardenberg, L0457

## Lage-/Grunderwerbsplan

Mast-Nr. 9666 - Mast-Nr. 9665N

### Deckblatt

Legende:

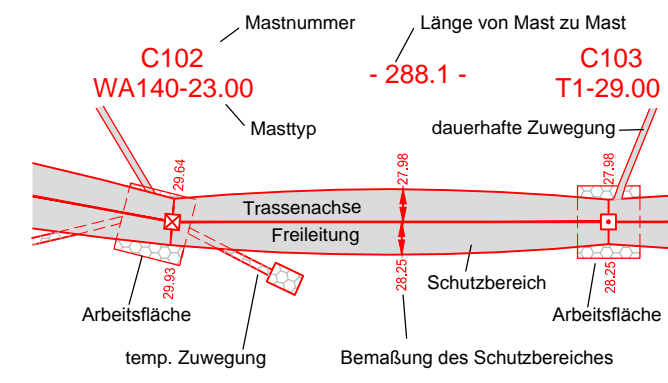

- Grenzen:**
- Land: [Symbol]
  - Kreis: [Symbol]
  - Stadt/Gem.: [Symbol]
  - Gemarkung: [Symbol]
  - Flur: [Symbol]
  - Flurstück: [Symbol]
  - Flurbereinigung: [Symbol]
  - Rückbau Hoch- und Mittelsp.-Ltg.: [Symbol]
- Legende:**
- [1] [1] Bauwerksnummer
  - [1] [1] Eigentümer Schlüsselnummer
  - [6] [6] Grundstücksordnungsnummer
  - [37] [37] Flurstücksnummer
  - [X] [X] Abspannmast
  - [X] [X] Tragmast
  - [X] [X] Mast Rückbau
  - [ ] [ ] Mast bestehend
- Darstellung in blau entspricht Deckblattänderung

Quellvermerk: Auszug aus den Geobasisdaten der Niedersächsischen Vermessungs- und Katasterverwaltung © 2012/2013/2014 LBLN

### Planfeststellungsunterlage

Aufgestellt  
Bayreuth, 30.07.2018

*i.v.P. [Signature]* *i.A. E. [Signature]*

Satzungsgemäß ausgelegt in der Zeit  
vom .....  
bis .....

Zeit und Ort der Auslegung sind vor Auslegung ortsüblich bekannt gemacht worden

Gemeinde: .....

Dienstsigel/Unterschrift .....

Planfeststellungsbehörde

Firma  
**K2E**  
K2 Engineering GmbH

Maßstab:  
1 : 2000

Einheit:  
Meter


Bezugssystem:  
ETRS89 UTM32

	Datum	Name
Bearb.	15.02.2018	Graf
Gepr.	20.02.2018	König
Zustand		Gültig
Org.-Einheit ANO		-



Zust. Änderung Datum Name Blatt: 1.1/3

WM\_C\_7.3\_7.4\_EIN-AUSSCHLEIFUNGEN\_BLAU.dwg

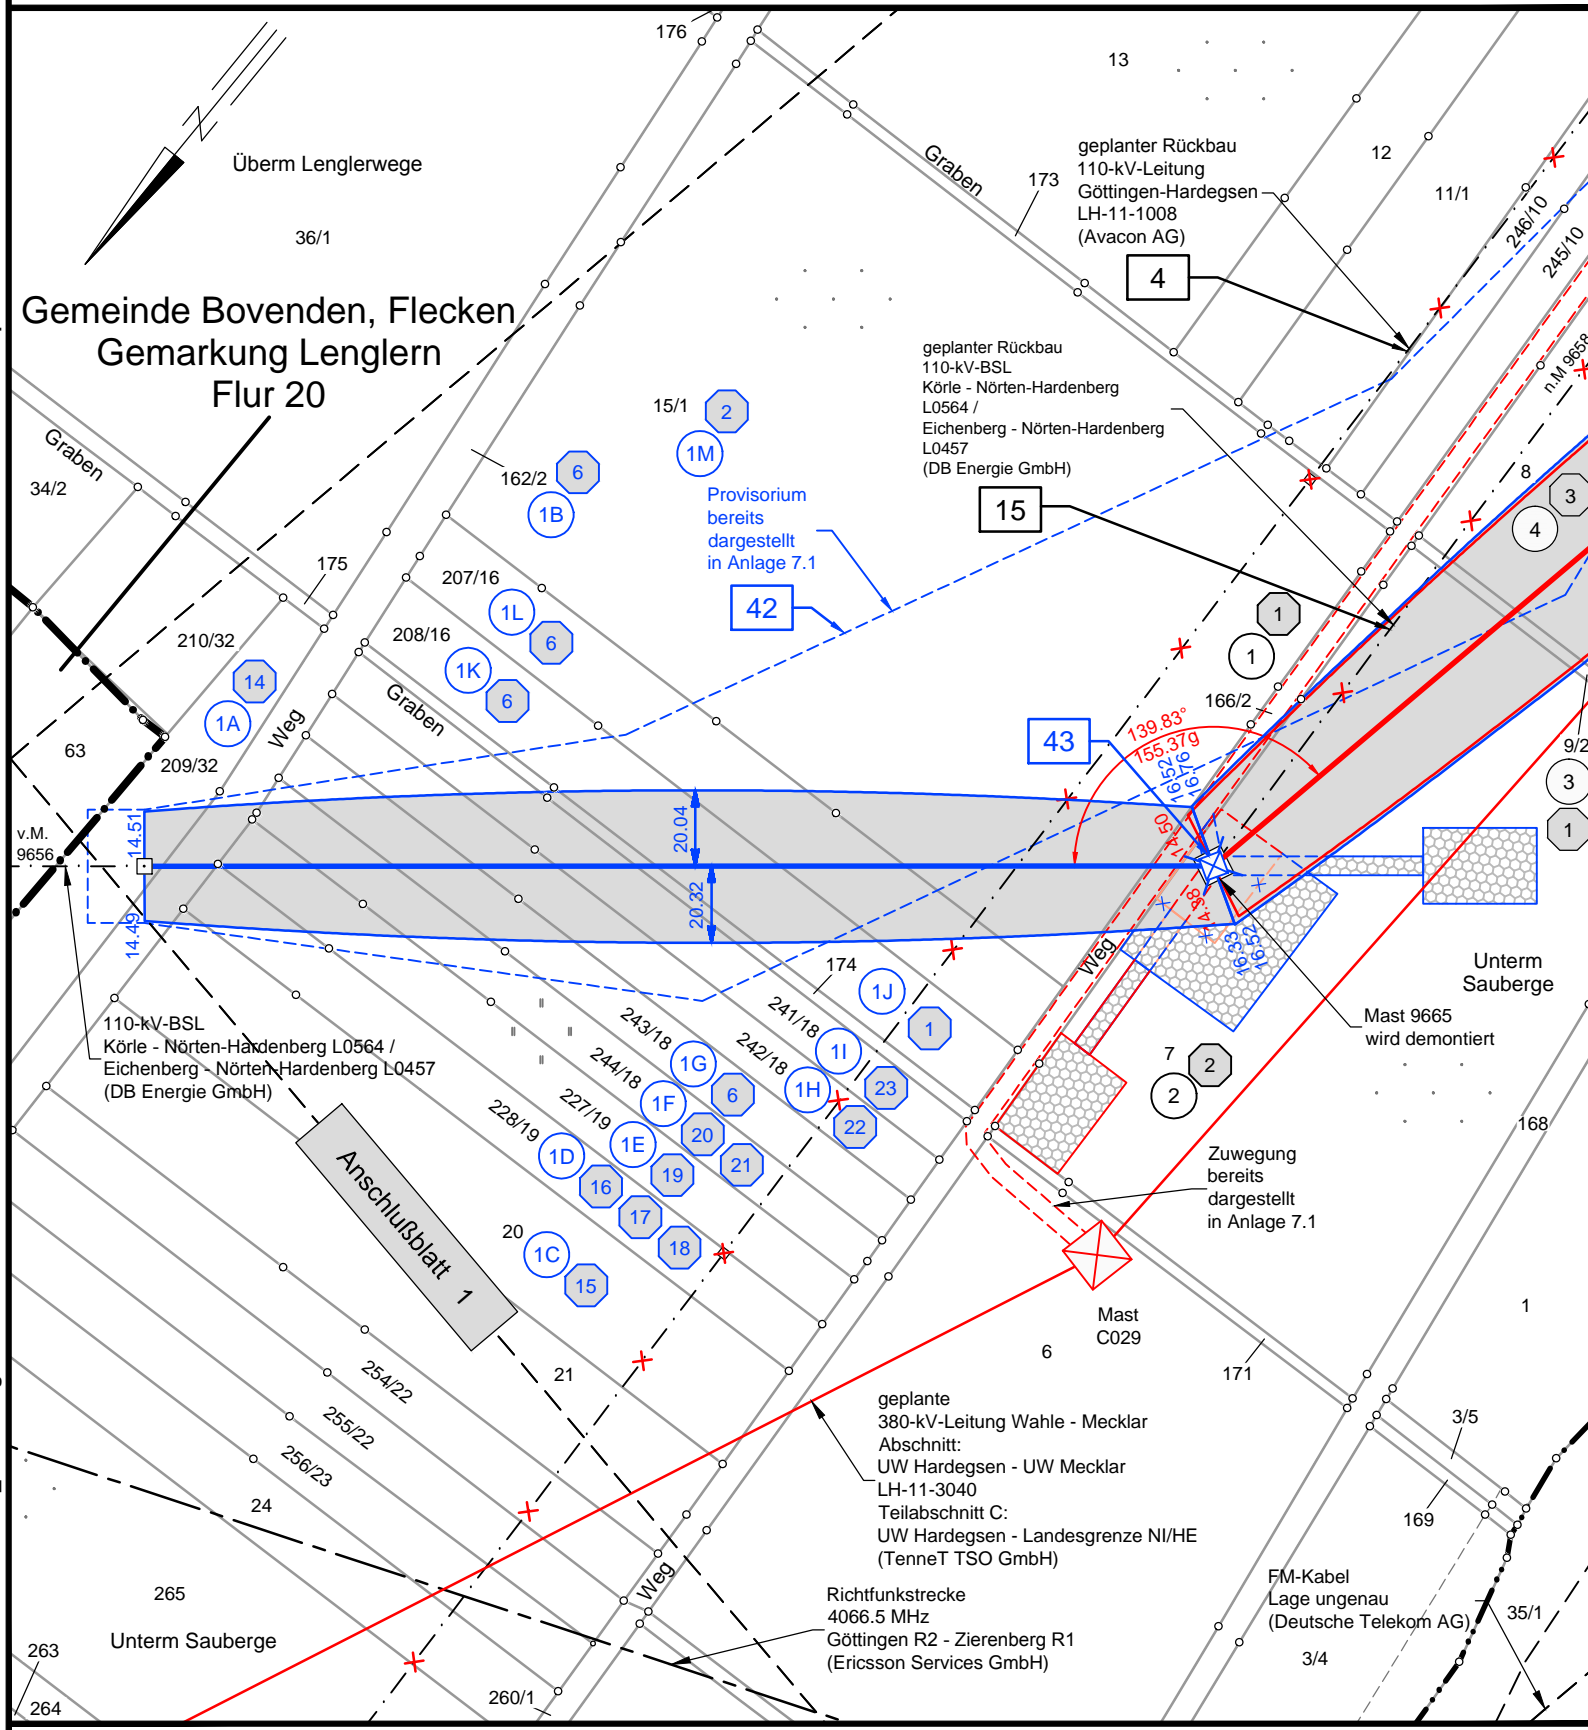

Landkreis Göttingen  
Stadt Göttingen

Flur 18  
Gemarkung Grone