


Speicherdatum: 01.08.2018 - Plotdatum: 01.08.2018

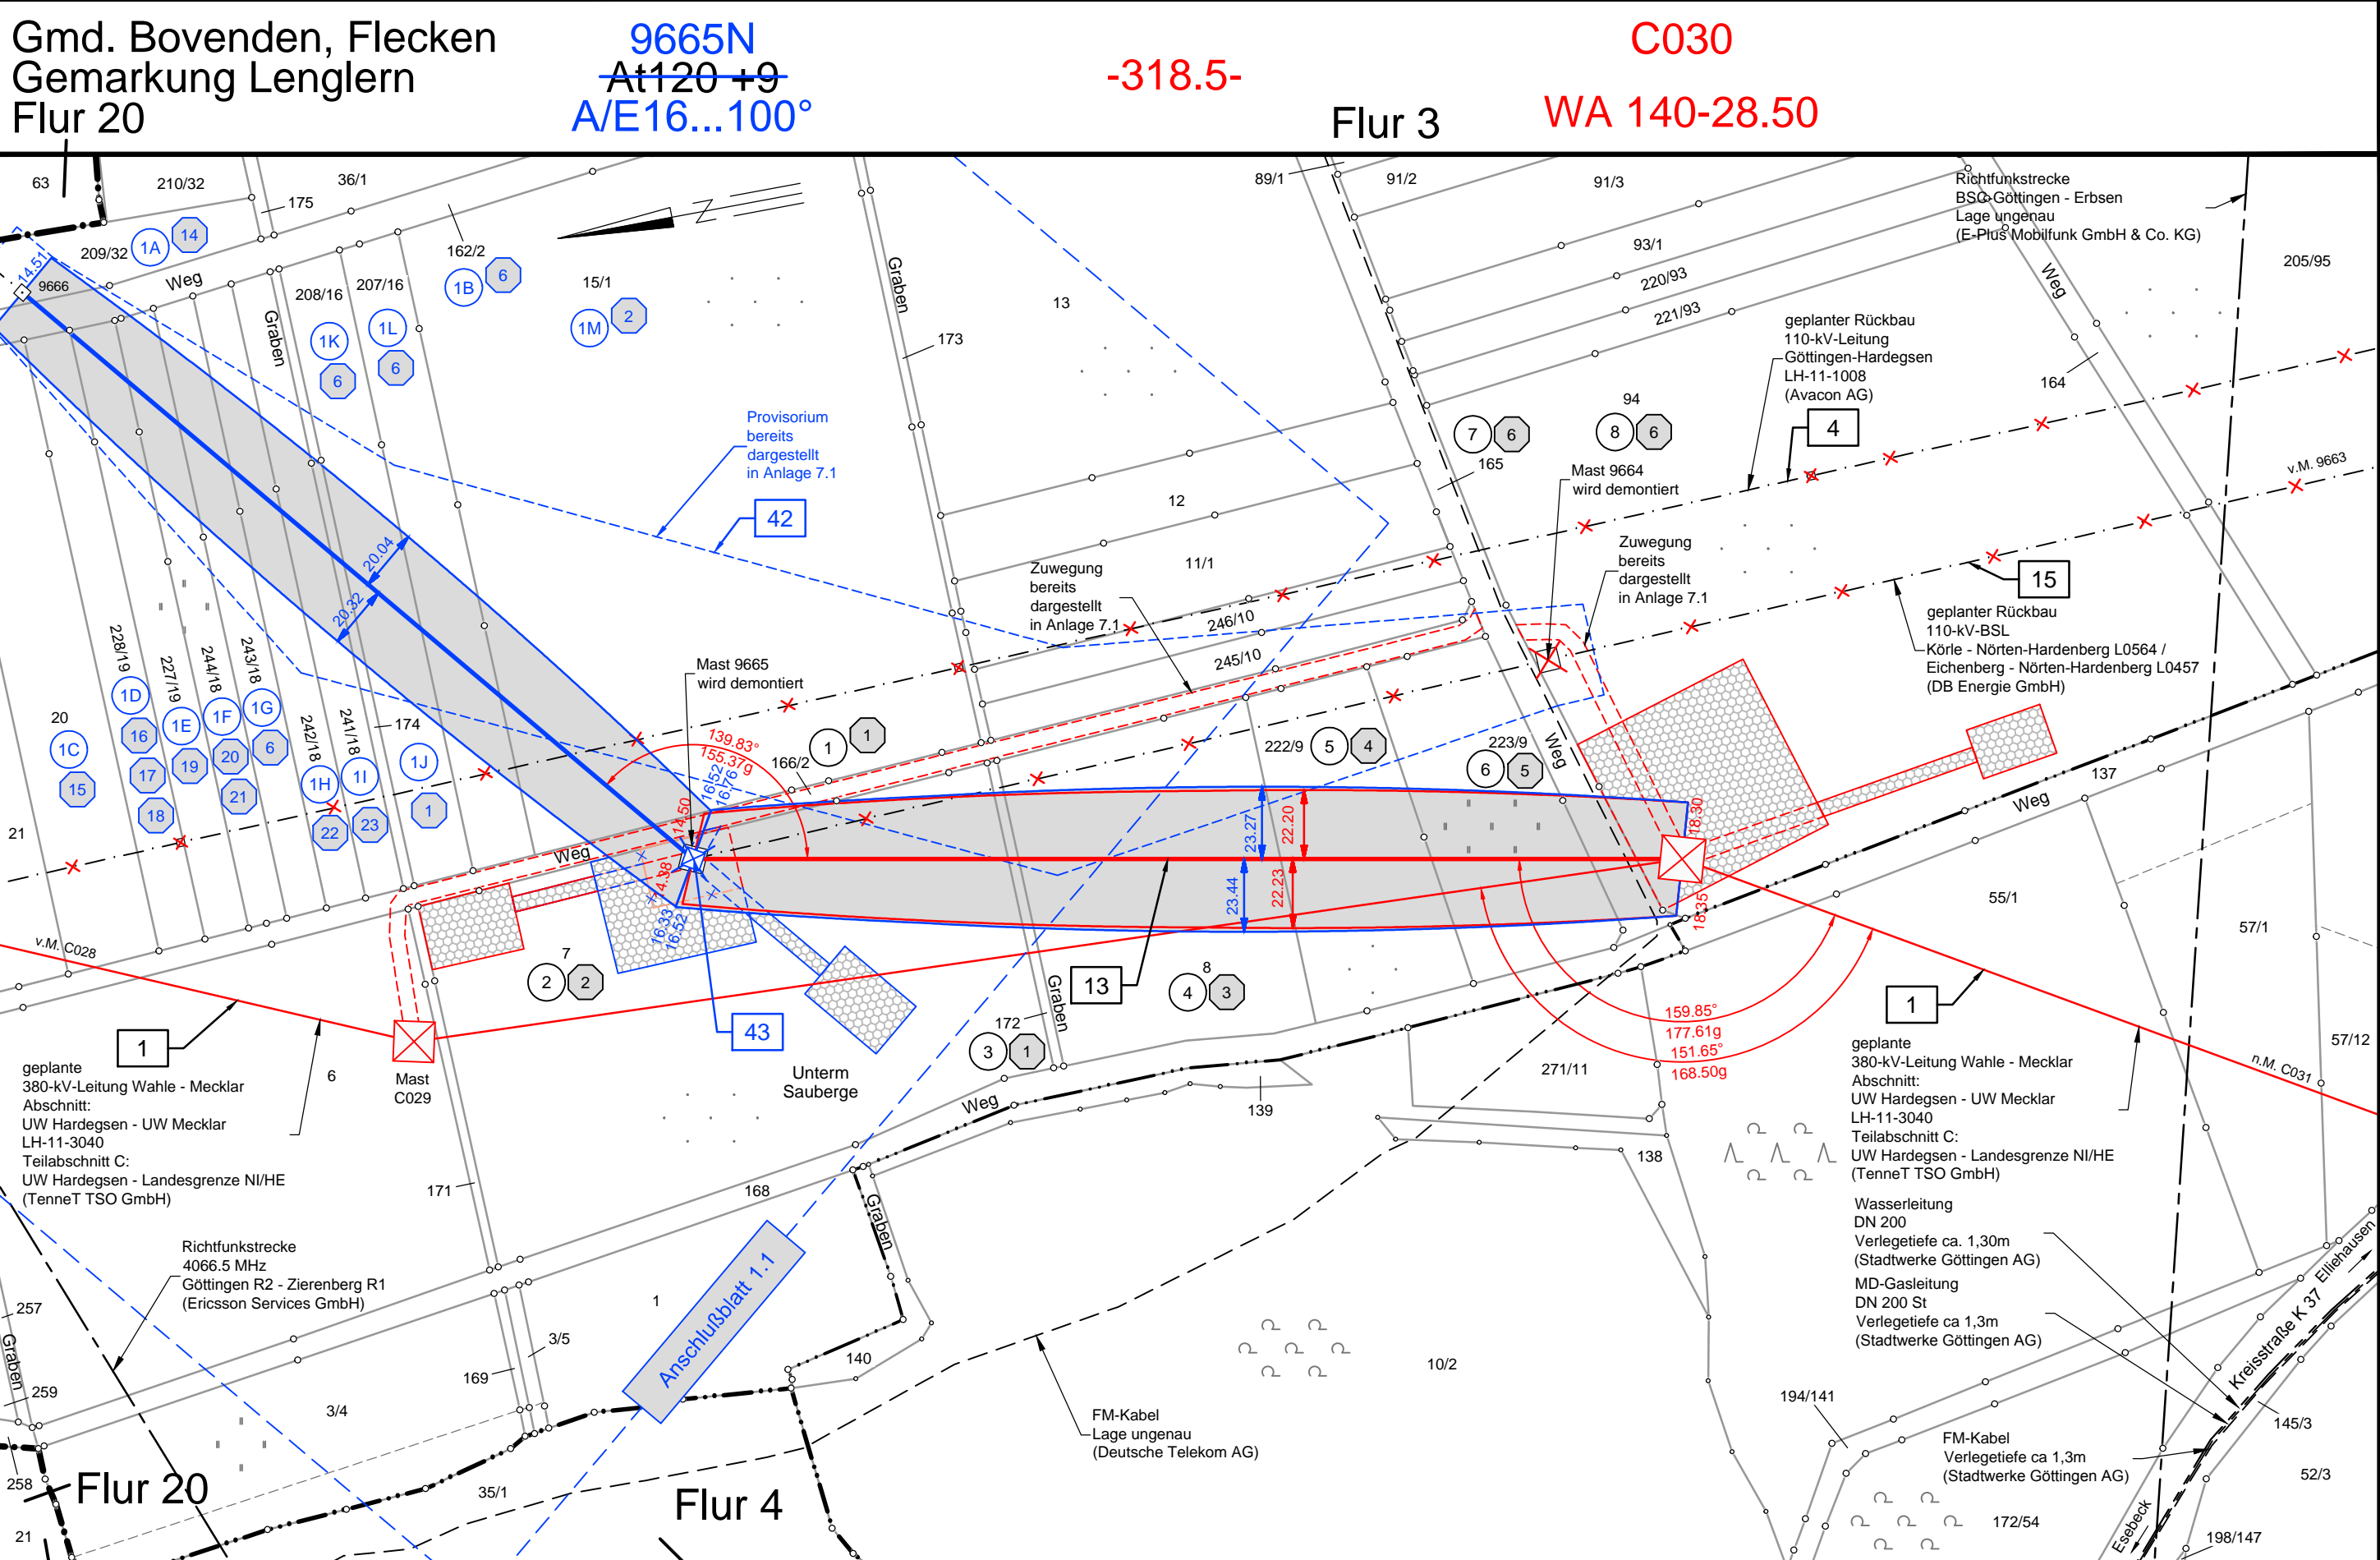

Gemarkung Lenglerm
Gemeinde Bovenden, Flecken

Gemarkung Esebeck
Stadt Göttingen

Landkreis Göttingen

Flur 2

Gemarkung Elliehausen
Stadt Göttingen

380-kV-Leitung Wahle - Mecklar

Abschnitt : UW Hardeggen - UW Mecklar, LH-11-3040
 Teilabschnitt C: UW Hardeggen - Landesgrenze NI/HE
 Einschleifung 110-kV-BSL Körle - Nörten-Hardenberg, L0564
 110-kV-BSL Eichenberg - Nörten-Hardenberg, L0457

Lage-/Grunderwerbsplan

Mast-Nr. 9665N - Mast-Nr. C030

Deckblatt

Legende:

- 1 1 Bauwerksnummer
- 1 1 Eigentümer Schlüsselnummer
- 5 5 Grundstücksordnungsnummer
- 37 37 Flurstücksnummer
- Abspannmast
- Tragmast
- Mast Rückbau
- Mast bestehend

Grenzen:

- Land
- Kreis
- Stadt/Gem.
- Gemarkung
- Flur
- Flurstück
- Flurbereinigung
- Rückbau Hoch- und Mittelsp.-Ltg.

Legende Details:

- Mastnummer
- Länge von Mast zu Mast
- Masttyp
- dauerhafte Zuwegung
- Trassenachse
- Freileitung
- Arbeitsfläche
- temp. Zuwegung
- Bemaßung des Schutzbereiches
- Schutzbereich

Quellevermerk: Auszug aus den Geobasisdaten der Niedersächsischen Vermessungs- und Katasterverwaltung © 2012/2013/2014

Planfeststellungsunterlage

Aufgestellt
Bayreuth, 10.02.2015

i.v. Jermann *i.A. Söcken*

Firma K2E K2 Engineering GmbH	Maßstab: 1 : 2000	Einheit: Meter
Bezugssystem: ETRS89 UTM32	Datum	Name
	Bearb. 20.01.2015	Roloff
	Gepr. 28.01.2015	Strache
	Zustand	Gültig
	Org.-Einheit ANO	-
Zust. Änderung	Datum	Name
A Deckblatt	30.07.18	JG
Blatt: 1 / 3		

Satzungsgemäß ausgelegen in der Zeit vom bis

Zeit und Ort der Auslegung sind vor Auslegung ortsüblich bekannt gemacht worden

Gemeinde:

Dienstsigel/Unterschrift

Planfeststellungsbehörde