

C037 WE 140-12.50 WE 120spez.-13.50 -186.1- 9658N A22...140° A/E22...100°

# 380-kV-Leitung Wahle - Mecklar


Abschnitt : UW Hardeggen - UW Mecklar, LH-11-3040  
Teilabschnitt C: UW Hardeggen - Landesgrenze NI/HE  
Ausschleifung 110-kV-BSL Körle - Nörten-Hardenberg, L0564  
110-kV-BSL Eichenberg - Nörten-Hardenberg, L0457

## Lage-/Grunderwerbsplan

Mast-Nr. C037 - Mast-Nr. 9658N

### Deckblatt

Legende:

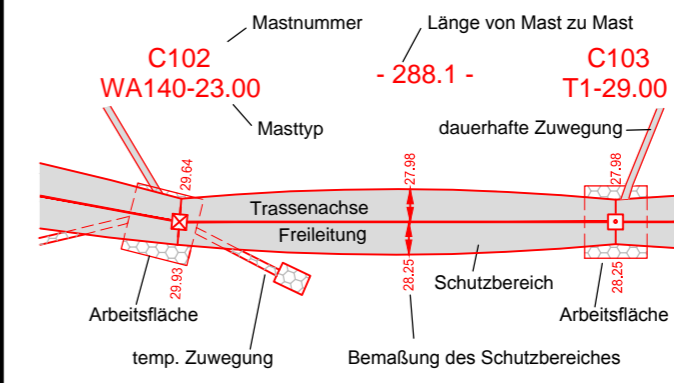

Grenzen:

|    |    |                                |                                     |         |
|----|----|--------------------------------|-------------------------------------|---------|
| 1  | 1  | Bauwerksnummer                 | Land                                | — — — — |
| 1  | 1  | Eigentümer                     | Kreis                               | — — — — |
| 5  | 5  | Schlüsselnummer                | Stadt/Gem.                          | — — — — |
| 5  | 5  | Grundstücks-<br>ordnungsnummer | Gemarkung                           | — — — — |
| 37 | 37 | Flurstücksnummer               | Flur                                | — — — — |
| 37 | 37 | Abspannmast                    | Flurstück                           | — — — — |
| 37 | 37 | Tragmast                       | Flurbereinigung                     | — — — — |
| 37 | 37 | Mast Rückbau                   | Rückbau Hoch-<br>und Mittelsp.-Ltg. | — — — — |
| 37 | 37 | Mast bestehend                 |                                     | — — — — |

Darstellung in blau entspricht Deckblattänderung

Quellvermerk: Auszug aus den Geobasisdaten der Niedersächsischen Vermessungs- und Katasterverwaltung © 2012/2013/2014

### Planfeststellungsunterlage

Aufgestellt Bayreuth, 10.02.2015

*i. V. J. J. J.* *i. A. S. S.*

Firma K2E K2 Engineering GmbH

|                   |              |          |       |
|-------------------|--------------|----------|-------|
| Maßstab:          | 1 : 2000     | Einheit: | Meter |
| Bezugssystem:     | ETRS89 UTM32 |          |       |
| Datum             | Name         |          |       |
| Bearb. 20.01.2015 | Roloff       |          |       |
| Gepr. 28.01.2015  | Strache      |          |       |
| Zustand           | Gültig       |          |       |
| Org.-Einheit ANO  | -            |          |       |

|       |           |          |              |
|-------|-----------|----------|--------------|
| A     | Deckblatt | 30.07.18 | JG           |
| Zust. | Änderung  | Datum    | Name         |
|       |           |          | Blatt: 2 / 3 |


Satzungsgemäß ausgelegen in der Zeit vom ... bis ...

Zeit und Ort der Auslegung sind vor Auslegung ortsüblich bekannt gemacht worden

Gemeinde: .....

Dienstsiegel/Unterschrift .....

Planfeststellungsbehörde

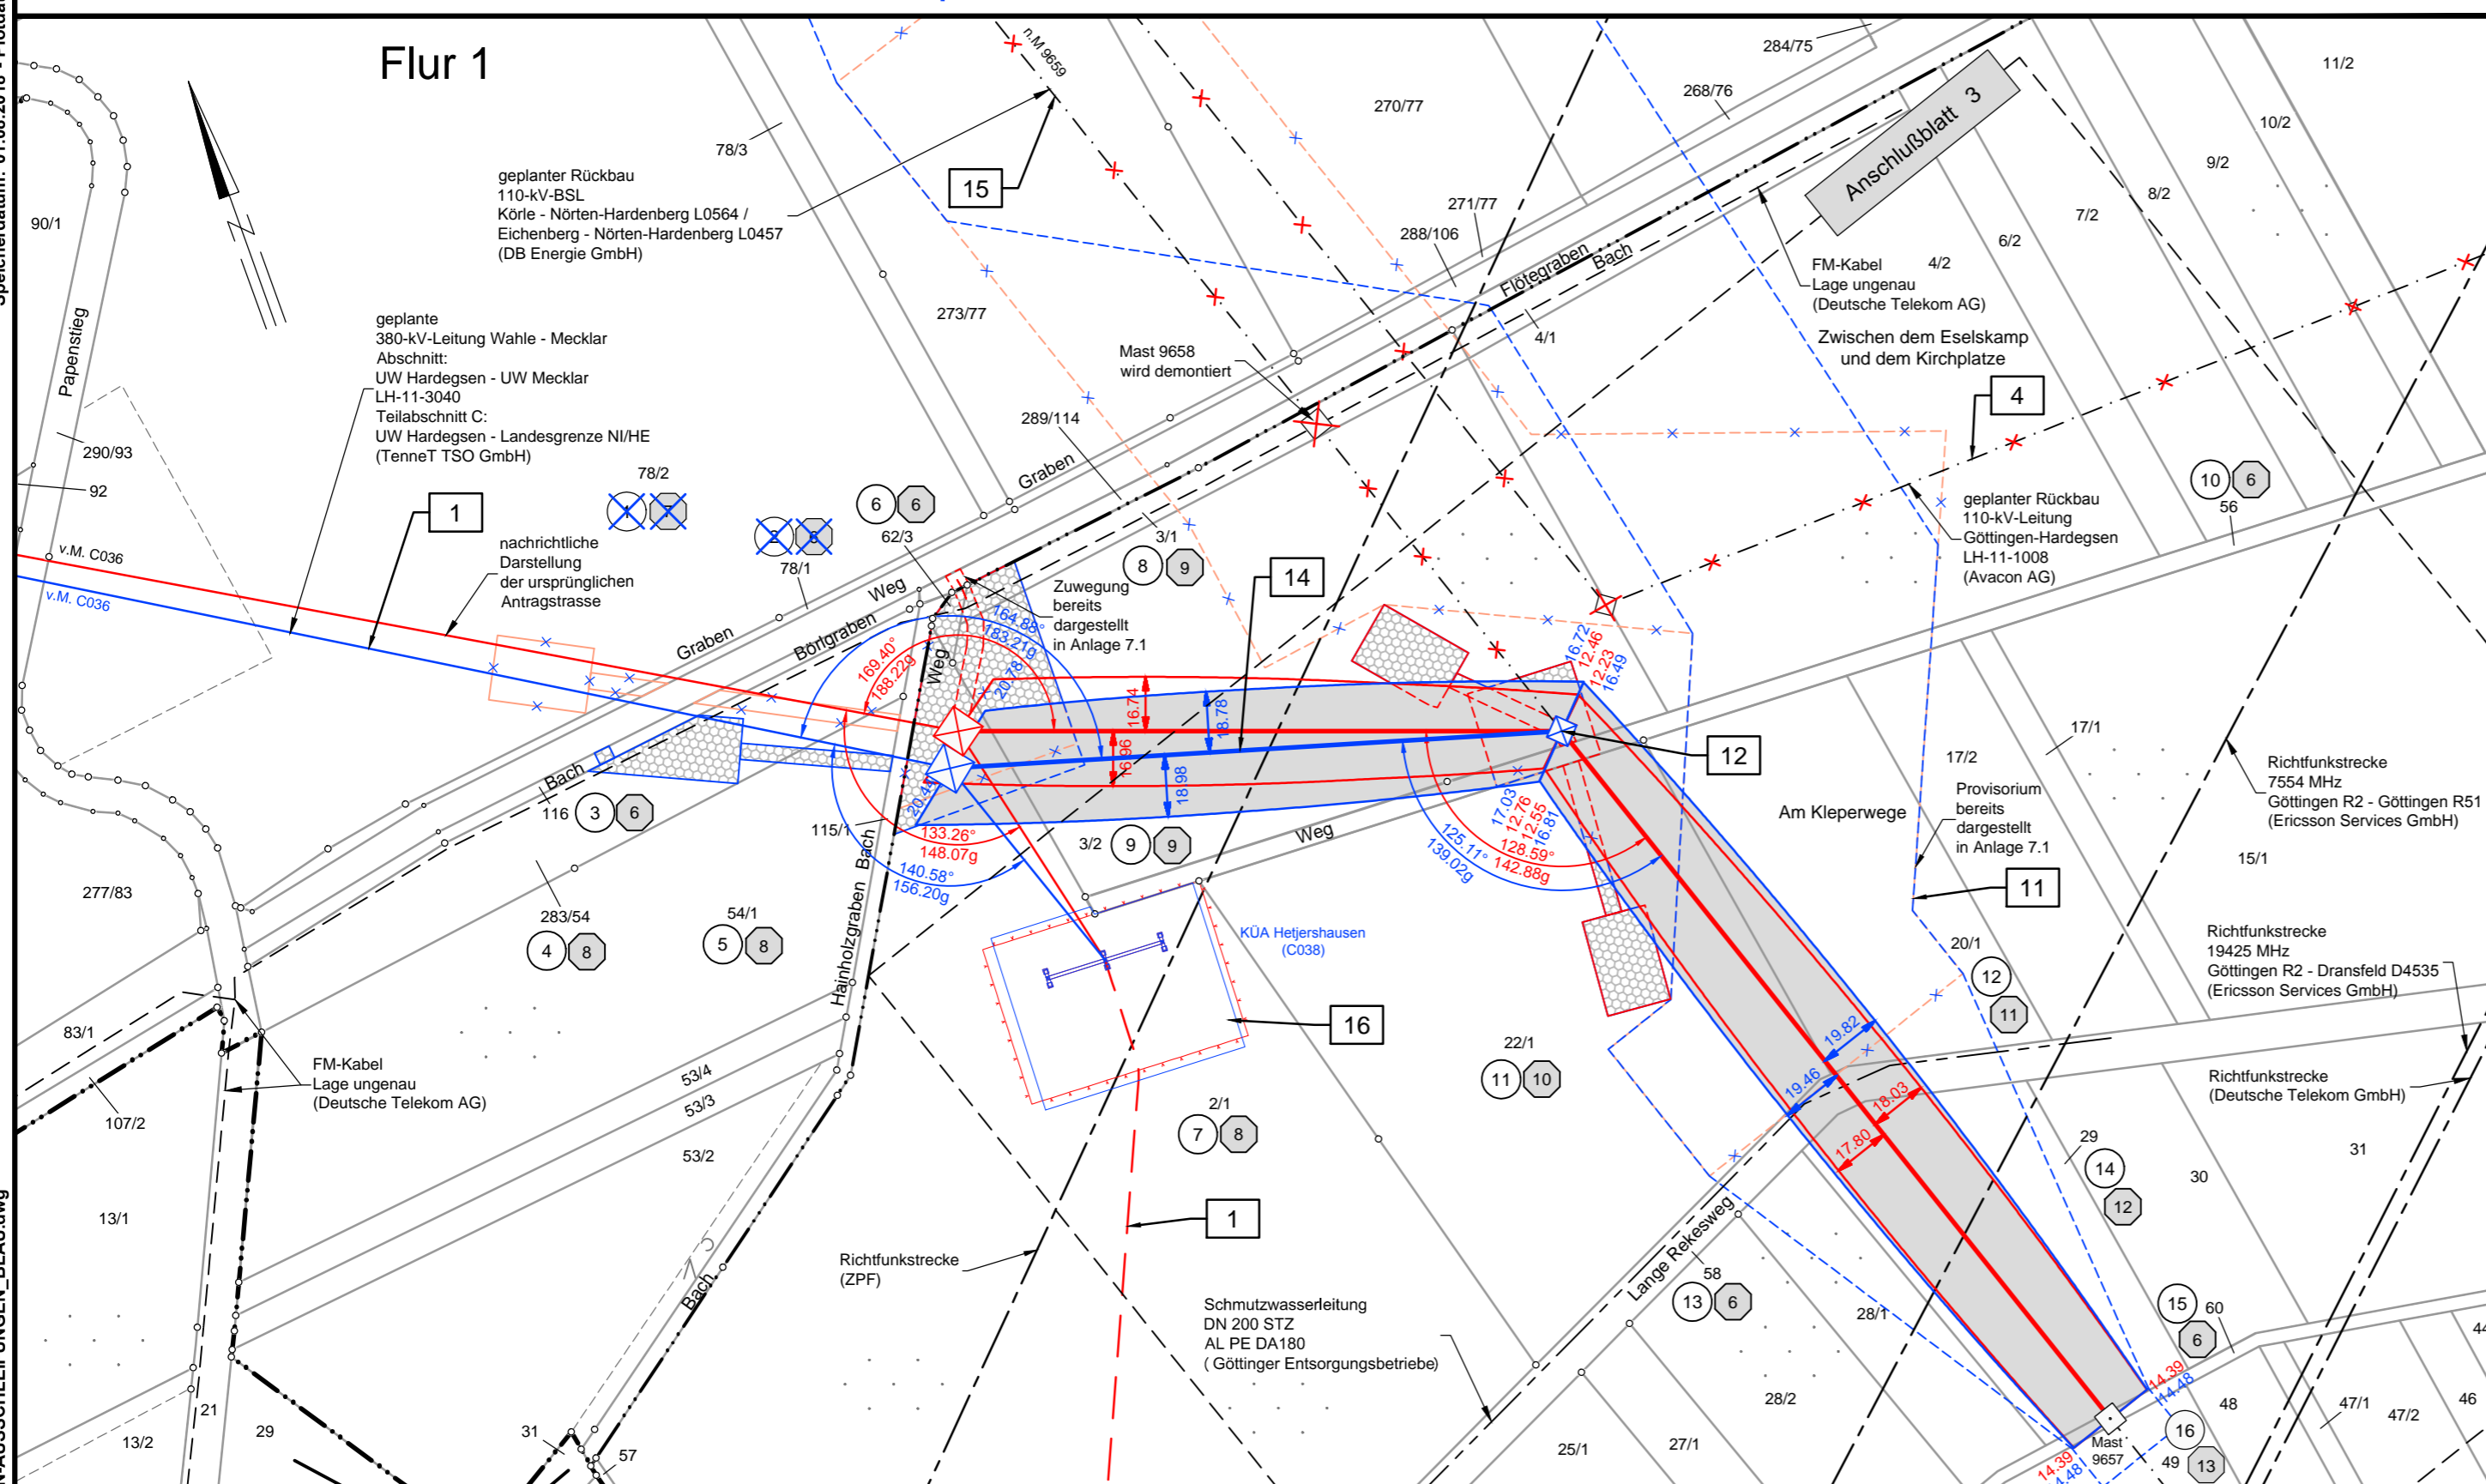

Flur 1 Flur 3 Flur 18 Gemarkung Hetjershausen Landkreis Göttingen Stadt Göttingen Gemarkung Grone