

Speicherdatum: 01.08.2018 - Plotdatum: 01.08.2018

9658N
A22...140°
A/E22...100°

-271.3-

9657
Tt +12



Anlage 7.3

380-kV-Leitung Wahle - Mecklar

Abschnitt : UW Hardegsen - UW Mecklar, LH-11-3040

Teilabschnitt C: UW Hardegsen - Landesgrenze NI/HE

Ausschleifung 110-kV-BSL Körle - Nörten-Hardenberg, L0564

110-kV-BSL Eichenberg - Nörten-Hardenberg, L0457

Lage-/Grunderwerbsplan

Mast-Nr. 9658N - Mast-Nr. 9657

Deckblatt

Legende:

Grenzen:



Quellvermerk: Auszug aus den Geobasisdaten der Niedersächsischen Vermessungs- und Katasterverwaltung © 2012/2013/2014 LBLN

Planfeststellungsunterlage

Aufgestellt Bayreuth, 10.02.2015

i. V. J. J. J. *i. V. S. S.*

Firma K2E K2 Engineering GmbH	Maßstab: 1 : 2000	Einheit: Meter
	Bezugssystem: ETRS89 UTM32	
	Datum	Name
	Bearb. 20.01.2015	Roloff
	Gepr. 28.01.2015	Strache
	Zustand	Gültig
	Org.-Einheit ANO	-
A Deckblatt	30.07.18	JG
Zust. Änderung	Datum	Name
Blatt: 3 / 3		

Satzungsgemäß ausgelegt in der Zeit vom bis


Zeit und Ort der Auslegung sind vor Auslegung ortsüblich bekannt gemacht worden

Gemeinde:

Dienstsiegel/Unterschrift

Planfeststellungsbehörde

WM_C_7.3_7.4_EIN-AUSSCHLEIFUNGEN_BLAU.dwg

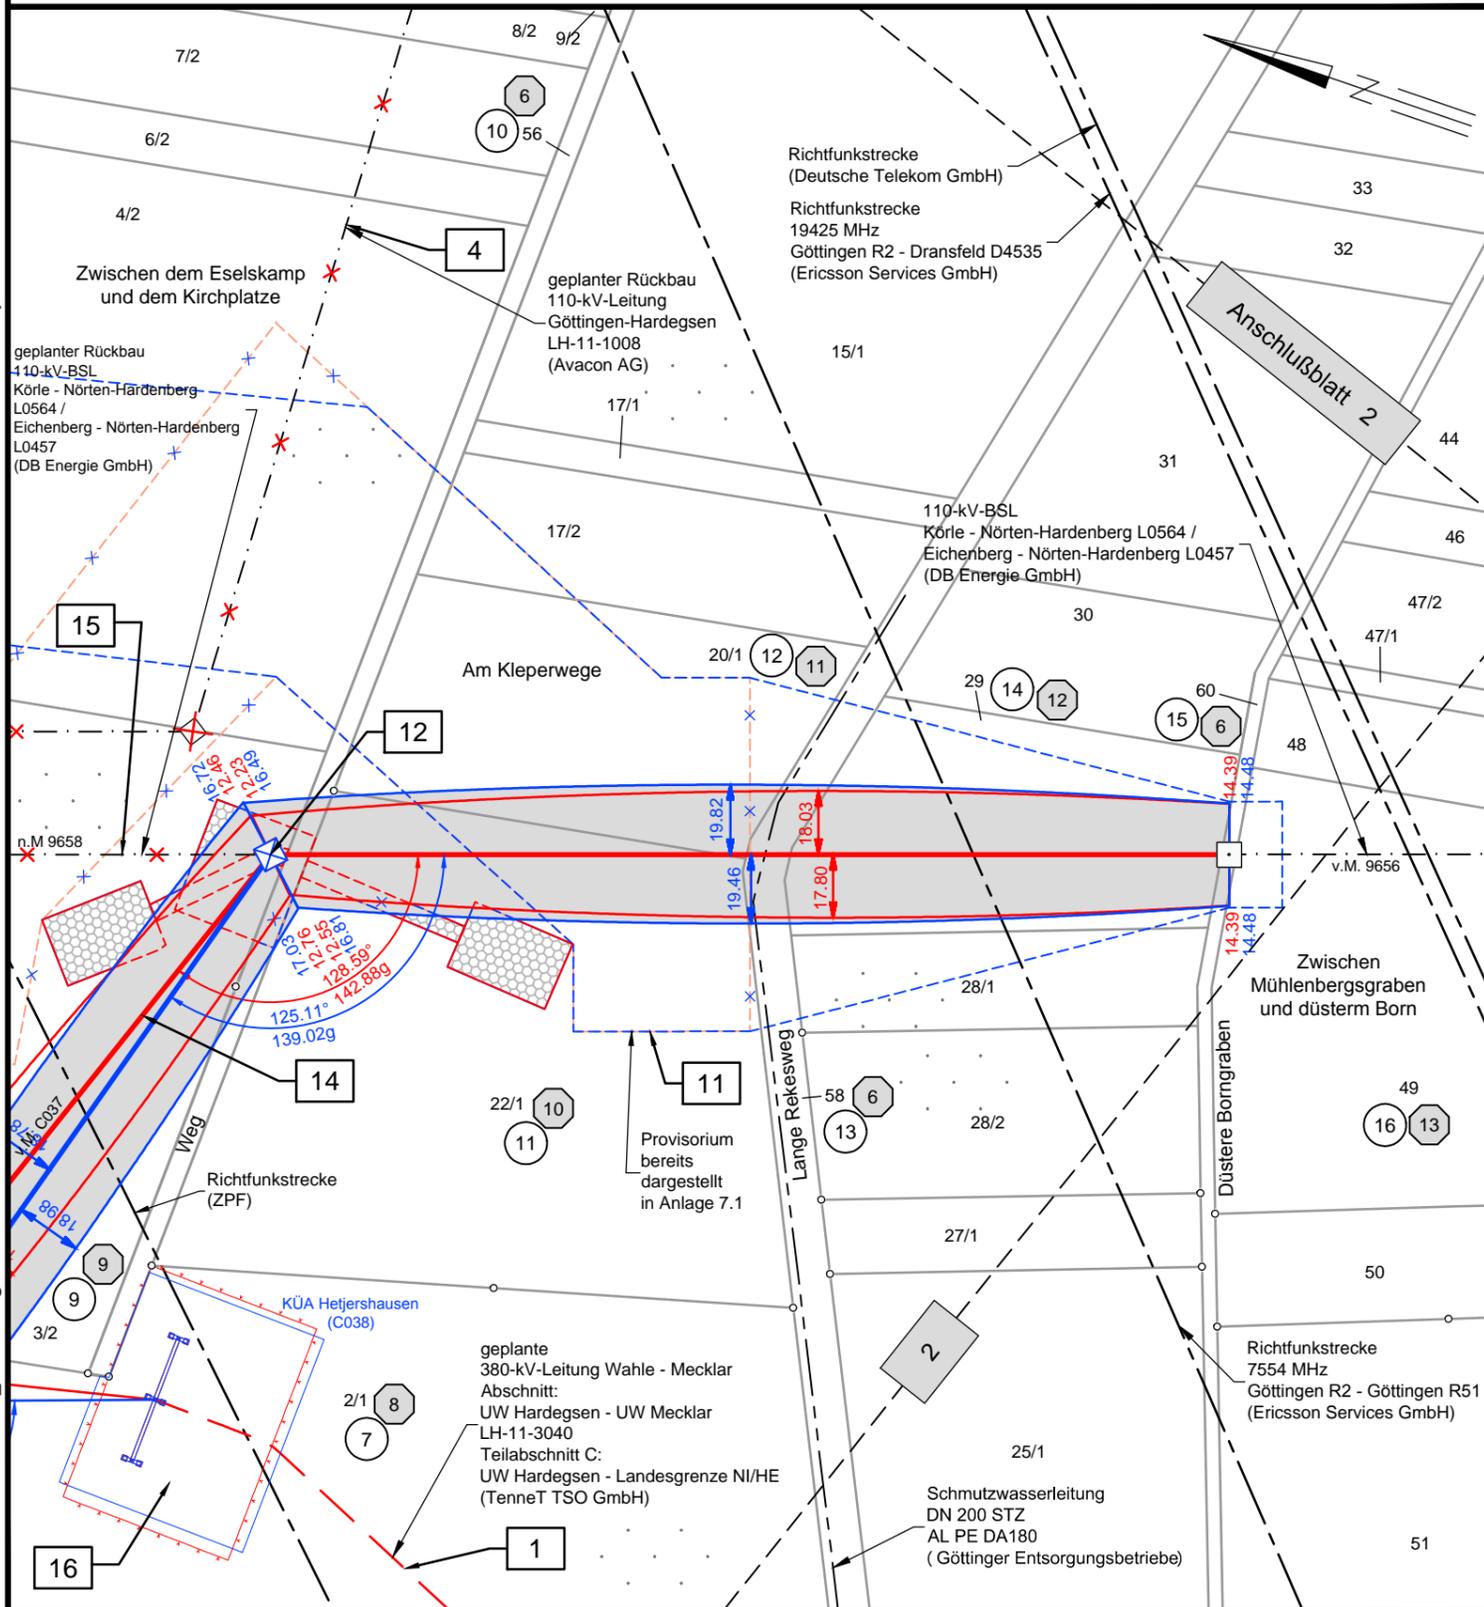

Landkreis Göttingen
Stadt Göttingen

Flur 18
Gemarkung Grone