


Speicherdatum: 01.08.2018 - Plotdatum: 01.08.2018

Flur 1

C047
WA 140-36.00

-330.0-

9635N
A120 +0
A/E19...100°

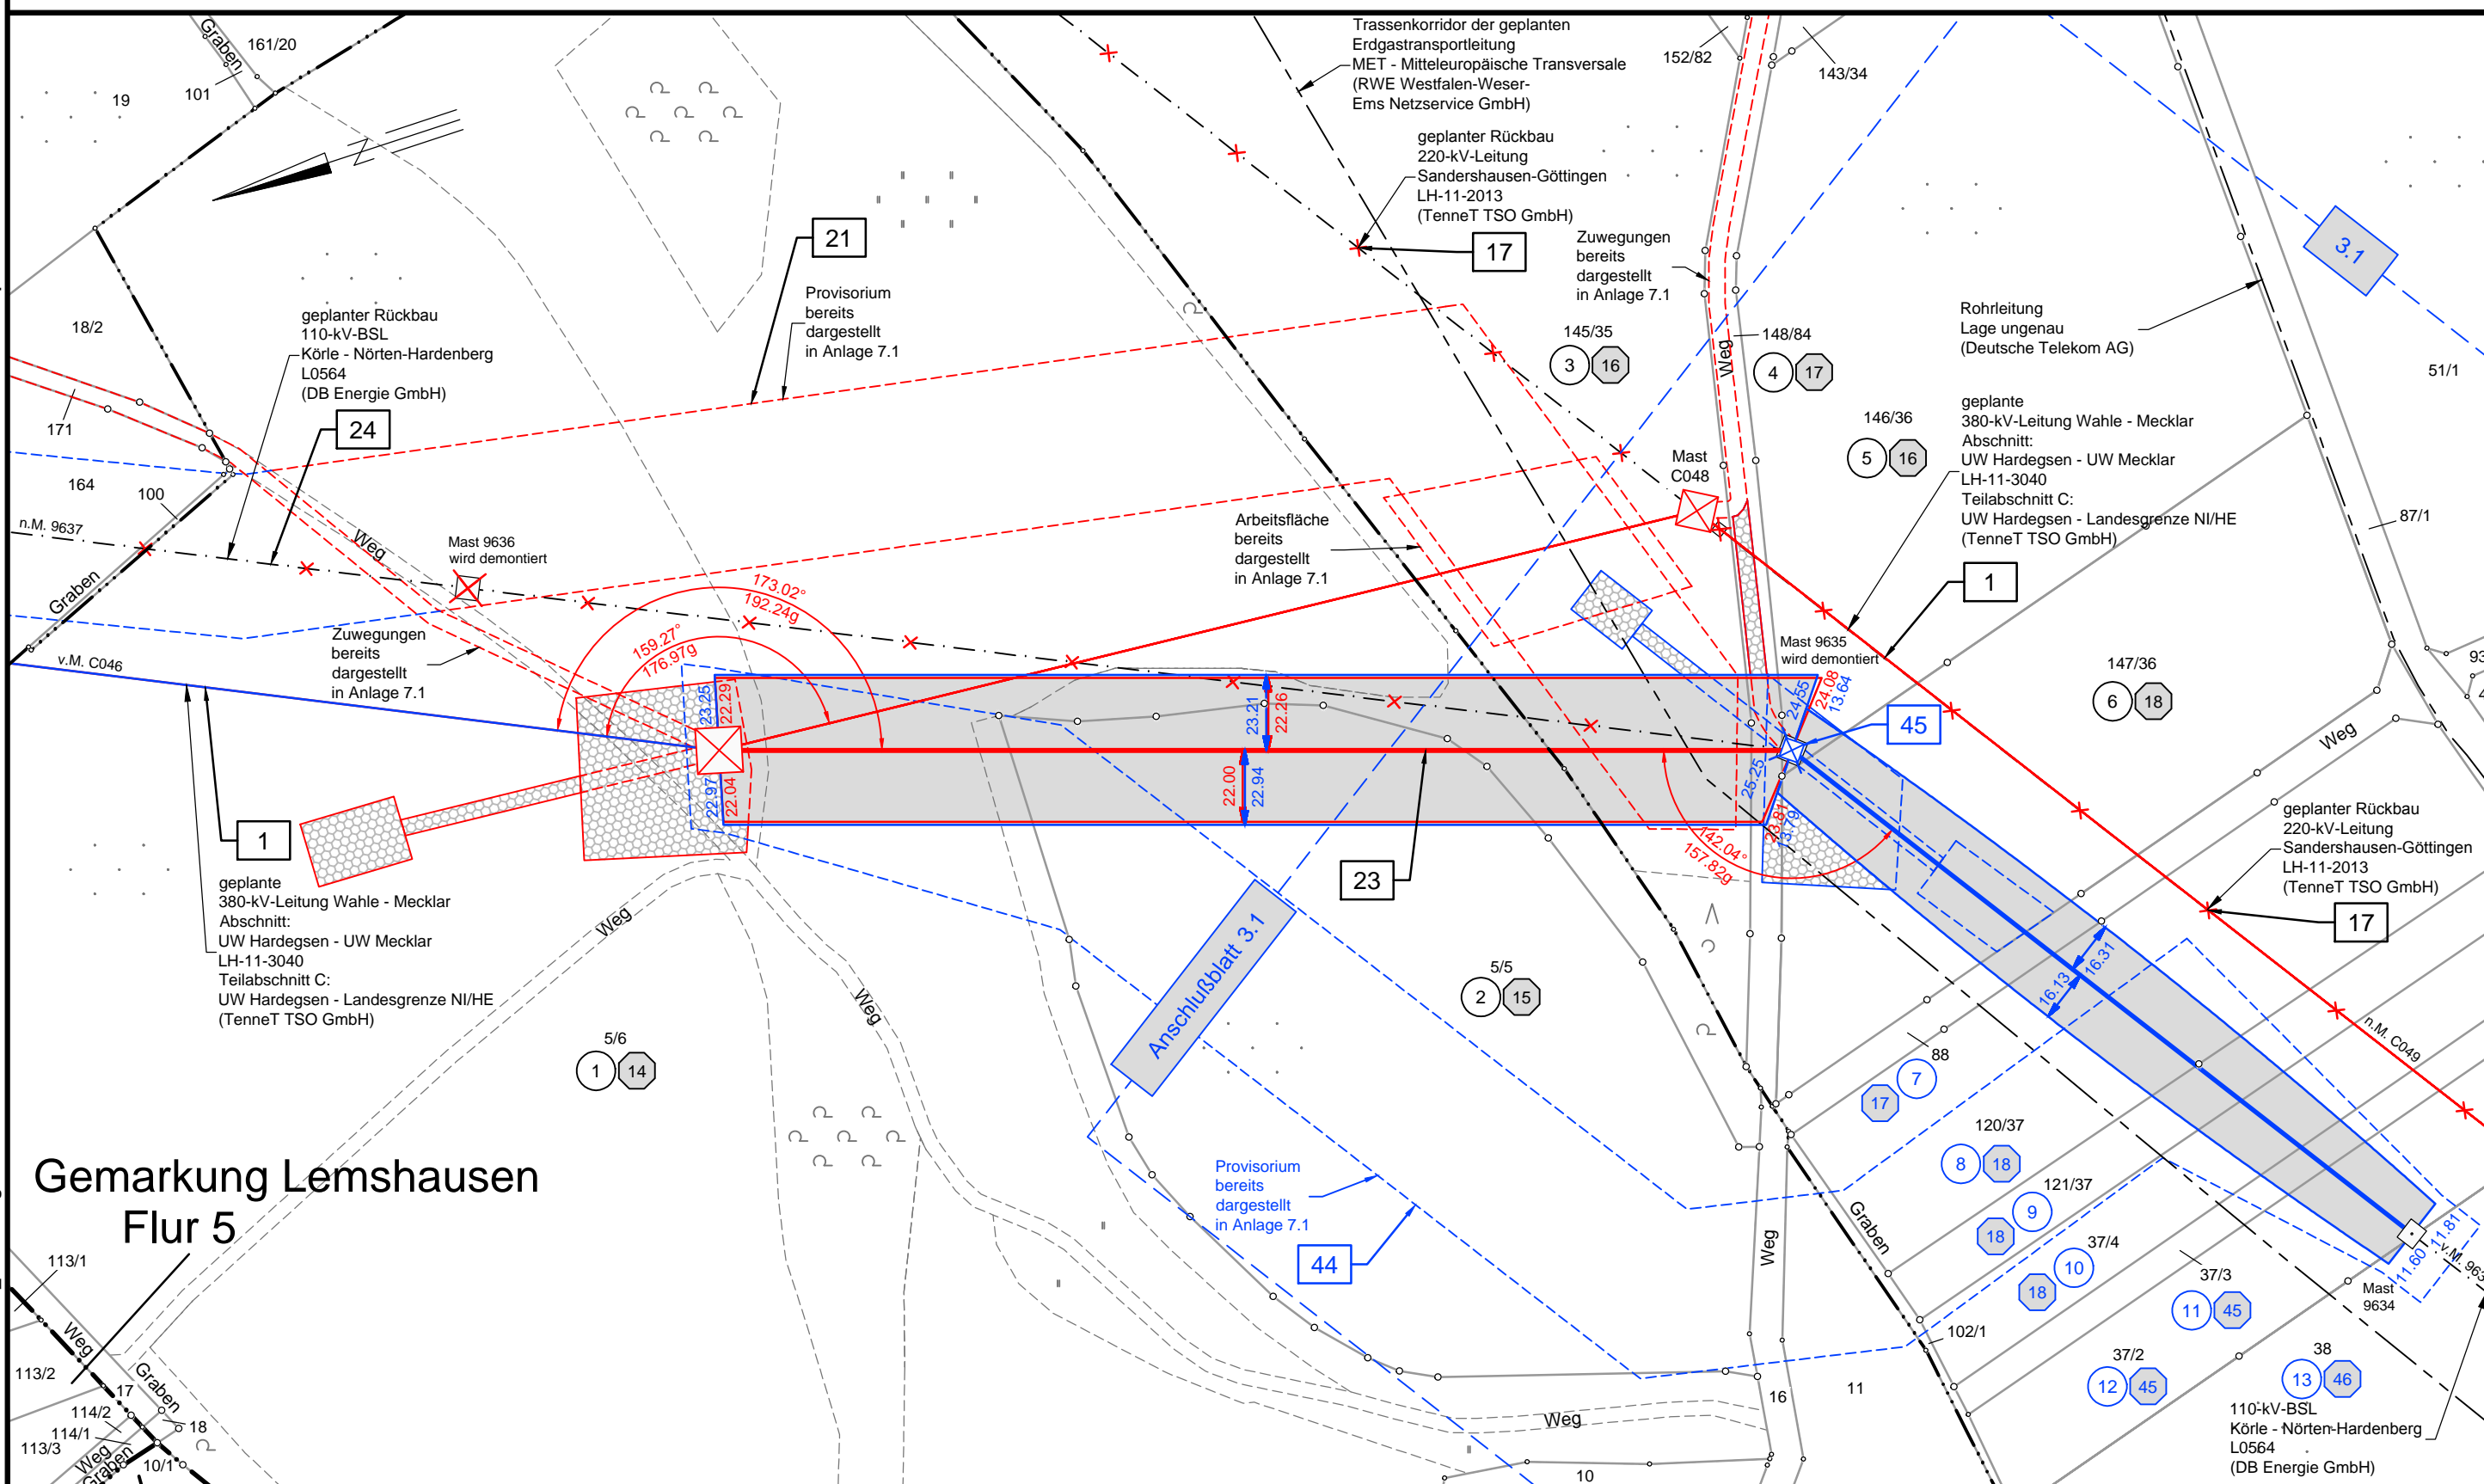

380-kV-Leitung Wahle - Mecklar

Abschnitt : UW Hardeggen - UW Mecklar, LH-11-3040
Teilabschnitt C: UW Hardeggen - Landesgrenze NI/HE
Ausschleifung 110-kV-BSL Körle - Nörten-Hardenberg, L0564

Lage-/Grunderwerbsplan

Mast-Nr. C047 - Mast-Nr. 9635N

Deckblatt

Legende:

The legend defines symbols used in the plan. It includes symbols for mast numbers (C102, C103), mast types (WA140-23.00, T1-29.00), and various infrastructure elements like 'Arbeitsfläche', 'temp. Zuwegung', 'Bemaßung des Schutzbereiches', 'Schutzbereich', and 'dauerhafte Zuwegung'. A diagram shows a cross-section of the transmission line with these elements labeled. The legend also includes a table for 'Grenzen:' (boundaries) with symbols for Land, Kreis, Stadt/Gem., Gemarkung, Flur, Flurstück, Flurbereinigung, and Rückbau Hoch- und Mittelsp.-Ltg.

Quellvermerk: Auszug aus den Geobasisdaten der Niedersächsischen Vermessungs- und Katasterverwaltung © 2012/2013/2014

Planfeststellungsunterlage

Aufgestellt
Bayreuth, 10.02.2015

i. V. J. J. J. *i. A. S. S.*

Firma
K2E
K2 Engineering GmbH

Maßstab:
1 : 2000
Einheit:
Meter

Bezugssystem:
ETRS89 UTM32

Datum	Name
Bearb. 20.01.2015	Roloff
Gepr. 28.01.2015	Strache
Zustand	Gültig
Org.-Einheit ANO	-

Zust. Änderung Datum Name Blatt: 3 / 10

Satzungsgemäß ausgelegen in der Zeit vom bis

Zeit und Ort der Auslegung sind vor Auslegung ortsüblich bekannt gemacht worden

Gemeinde:

Dienstsigel/Unterschrift

Planfeststellungsbehörde

WM_C 7.3.7.4 EIN-AUSSCHLEIFUNGEN_BLAU.dwg

Gemarkung Lemshausen
Flur 5

Flur 1
Gemarkung Leinebusch

Flur 9
Landkreis Göttingen

Gemeinde Rosdorf

Flur 1
Gemarkung Volkerode