

Speicherdatum: 01.08.2018 - Plotdatum: 01.08.2018


WM_C_7.3_7.4_EIN-AUSSCHLEIFUNGEN_BLAU.dwg

9608
T +3

-269.9-

9607N
T +7.5
A/E28...100°

Flur 14

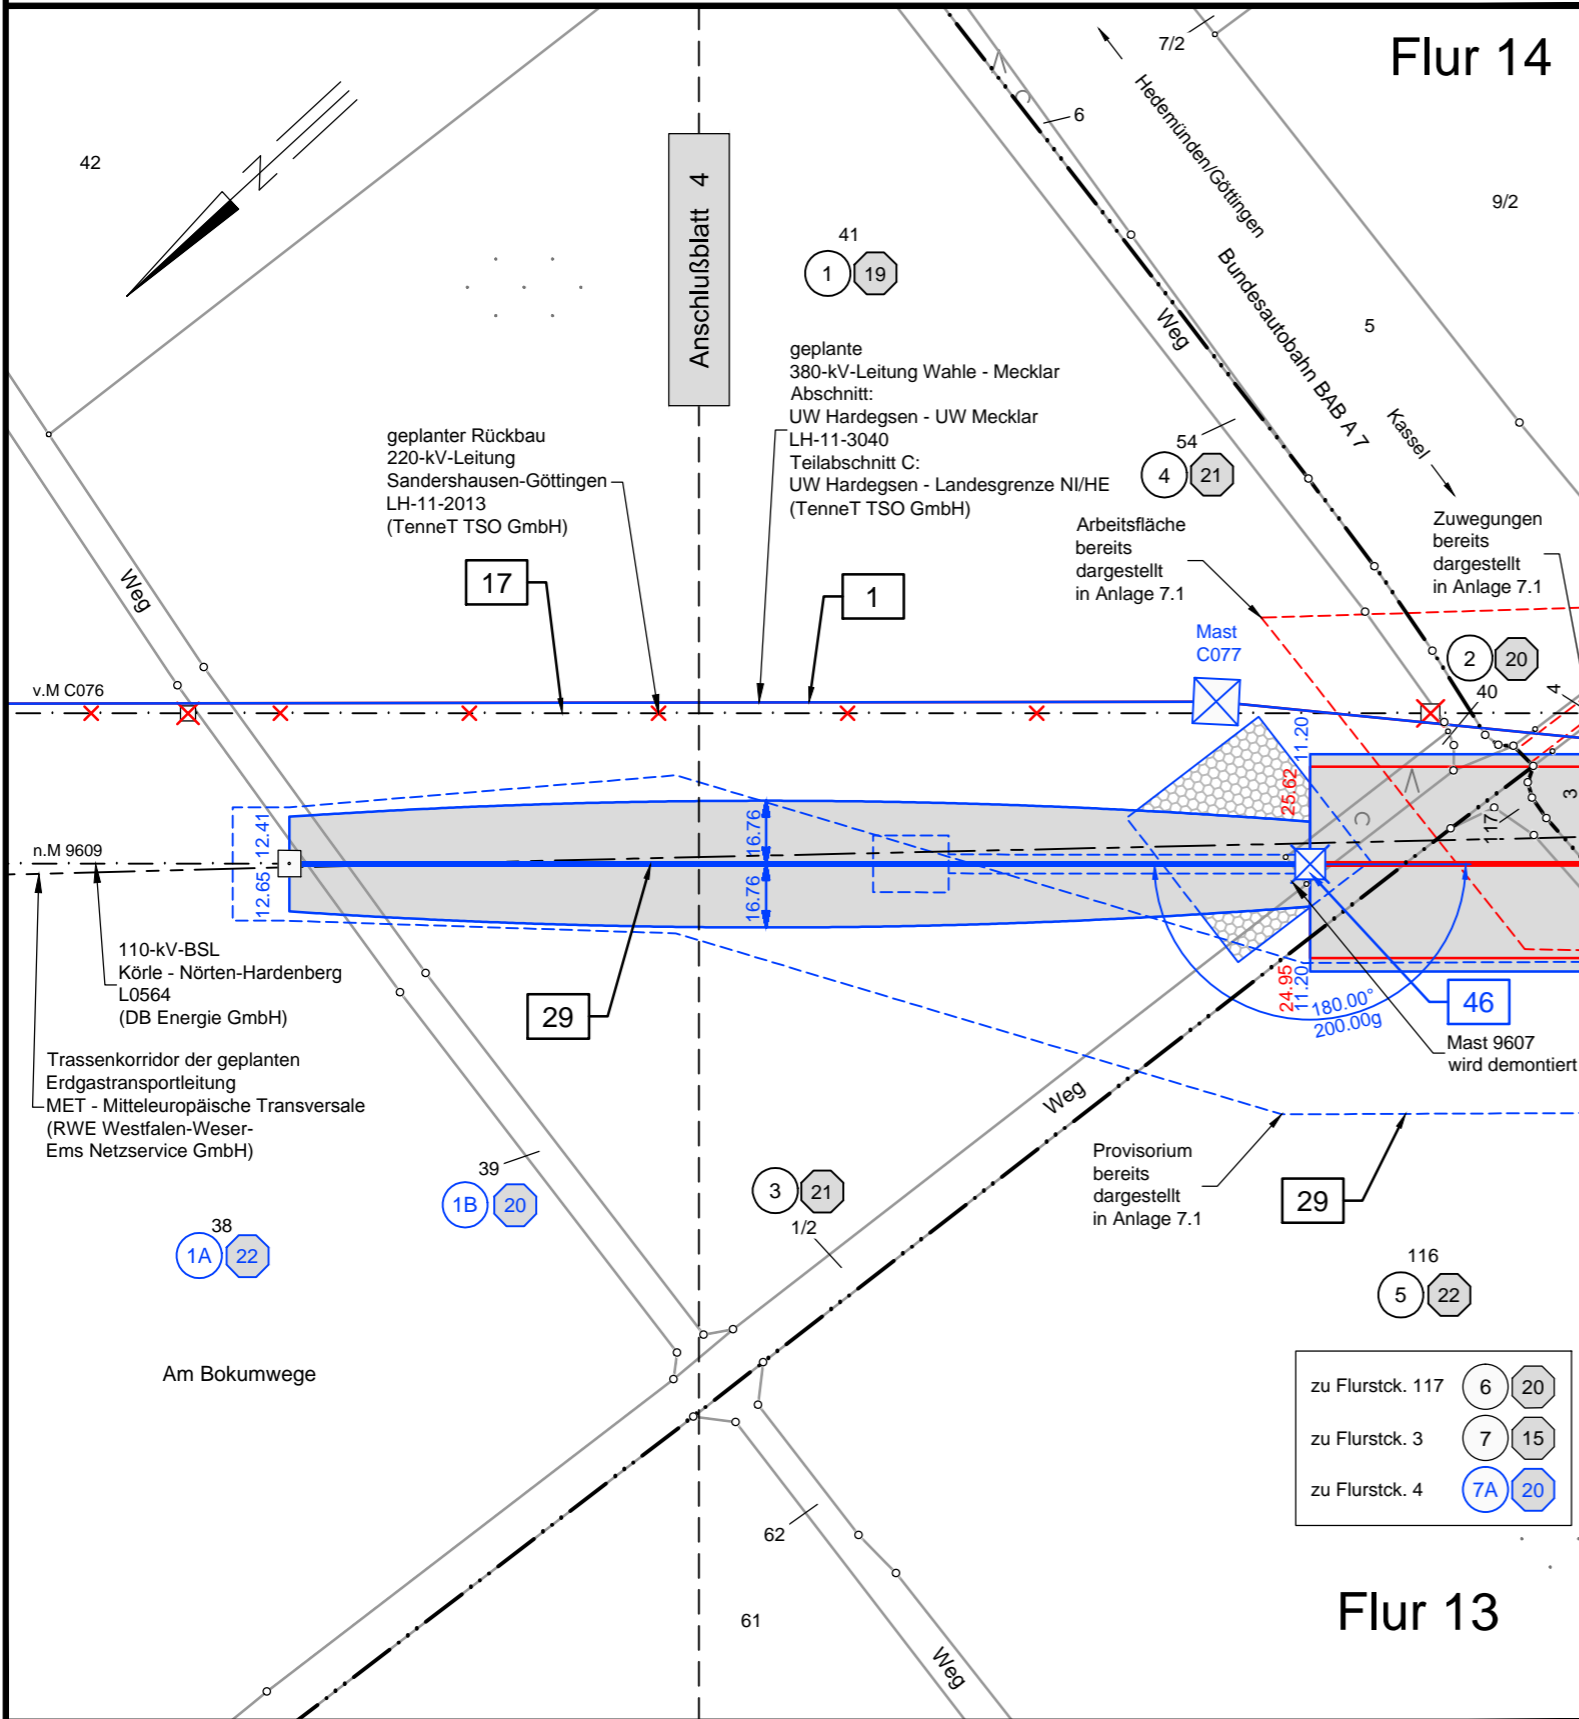

Anlage 7.4

380-kV-Leitung Wahle - Mecklar


Abschnitt : UW Hardeggen - UW Mecklar, LH-11-3040
 Teilabschnitt C: UW Hardeggen - Landesgrenze NI/HE
 Einschleifung 110-kV-BSL Körle - Nörten-Hardenberg, L0564

Lage-/Grunderwerbsplan

Mast-Nr. 9608 - Mast-Nr. 9607N

Deckblatt

Legende:

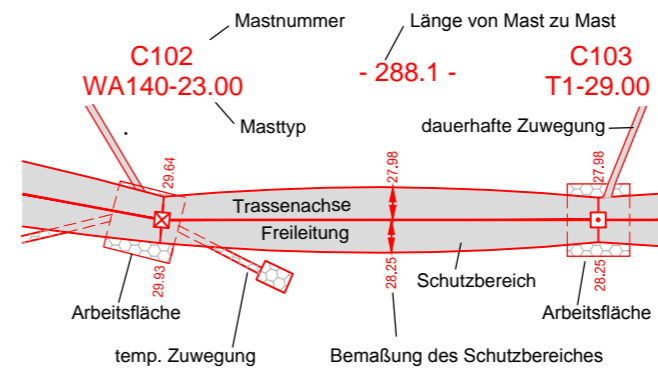

Grenzen:



Quellvermerk: Auszug aus den Geobasisdaten der Niedersächsischen Vermessungs- und Katasterverwaltung © 2012/2013/2014 LBN

Planfeststellungsunterlage

Aufgestellt
Bayreuth, 30.07.2018

i.V. P. ... *i.A. E. ...*

Firma K2E K2 Engineering GmbH	Maßstab: 1 : 2000	Einheit: Meter
	Bezugssystem: ETRS89 UTM32	
	Datum	Name
	Bearb. 15.02.2018	Graf
	Gepr. 20.02.2018	König
	Zustand	Gültig
	Org.-Einheit ANO	-
Zust.	Änderung	Datum
		Name
Blatt: 4.1 / 10		

Satzungsgemäß ausgelegt in der Zeit
 vom
 bis

Zeit und Ort der Auslegung sind vor Auslegung ortsüblich bekannt gemacht worden

Gemeinde:

Dienstsigel/Unterschrift

Planfeststellungsbehörde

Flur 15
Gemarkung Lippoldshausen

Gemeinde Stadt Hann. Münden
Landkreis Göttingen

Flur 13

