


9591N
A22...120°
A/E22...100°
-310.6-

9590
T +1.5

Gemarkung Laubach
Flur 8

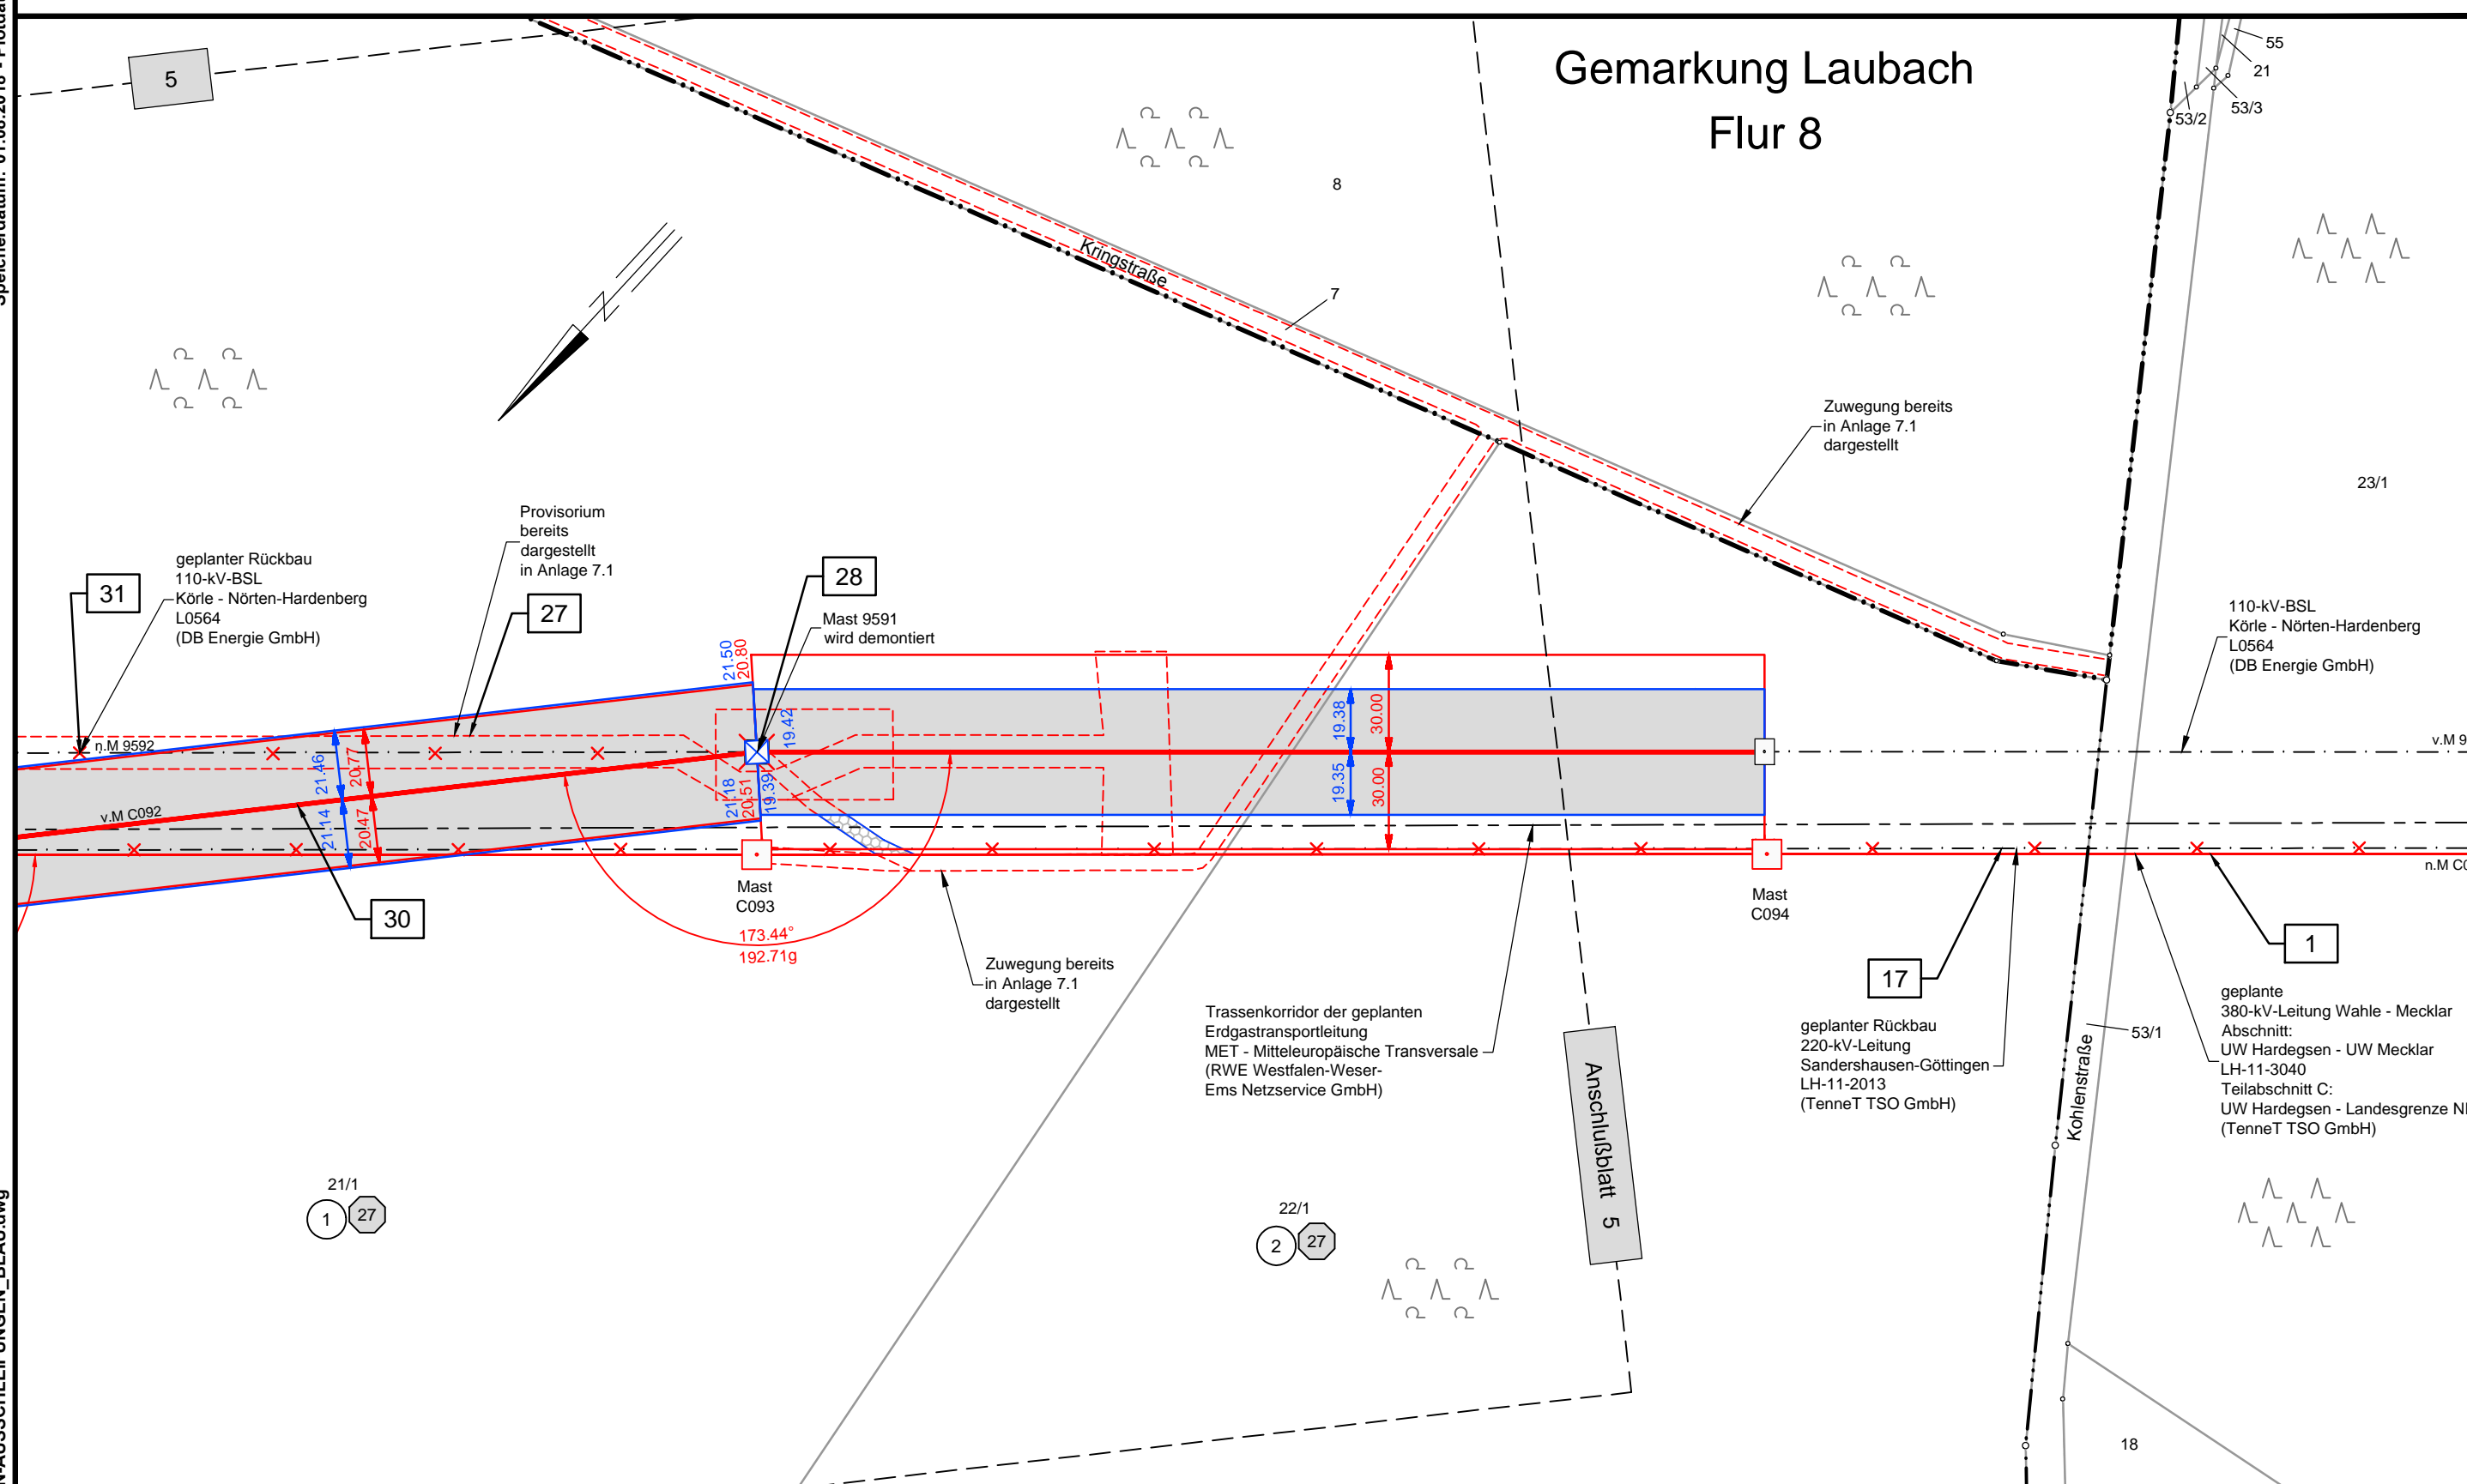

380-kV-Leitung Wahle - Mecklar


Abschnitt : UW Hardeggen - UW Mecklar, LH-11-3040
Teilabschnitt C: UW Hardeggen - Landesgrenze NI/HE
Ausschleifung 110-kV-BSL Körle - Nörten-Hardenberg, L0564

Lage-/Grunderwerbsplan

Mast-Nr. 9591N - Mast-Nr. 9590

Deckblatt

Legende:

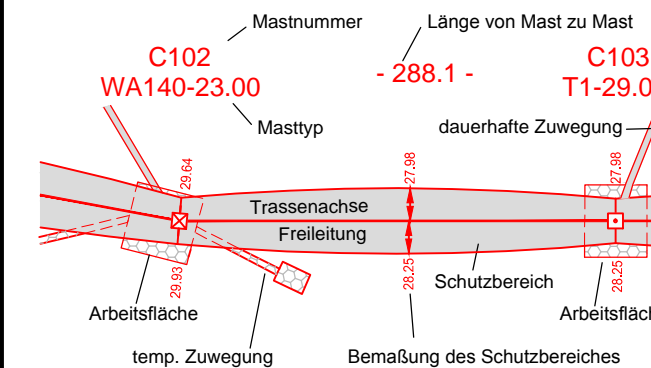

- Grenzen:**
- 1 1 Bauwerksnummer Land
 - 1 1 Eigentümer Schlüsselnummer Kreis
 - 5 5 Grundstücksordnungsnummer Stadt/Gem.
 - 37 37 Flurstücksnummer Gemarkung
 - Flurstück
 - Flurbereinigung
 - Rückbau Hoch- und Mittelsp.-Ltg.
 - Mast bestehend

Quellvermerk: Auszug aus den Geobasisdaten der Niedersächsischen Vermessungs- und Katasterverwaltung © 2012/2013/2014

Planfeststellungsunterlage

Aufgestellt Bayreuth, 10.02.2015

i.v. J. J. J. *i.A. S. S.*

Firma K2E K2 Engineering GmbH
Maßstab: 1 : 2000
Bezugssystem: ETRS89 UTM32
Einheit: Meter

Datum	Name
Bearb. 20.01.2015	Roloff
Gepr. 28.01.2015	Strache
Zustand	Gültig
Org.-Einheit ANO	-

Satzungsgemäß ausgelegen in der Zeit vom bis

Zeit und Ort der Auslegung sind vor Auslegung ortsüblich bekannt gemacht worden

Gemeinde:

Dienstsiegel/Unterschrift

Planfeststellungsbehörde