

Speicherdatum: 01.08.2018 - Plotdatum: 01.08.2018

9583N
A19...100°
A/E22...100°

-63.8-
C101
WA 100-21.00



Anlage 7.4

380-kV-Leitung Wahle - Mecklar


Abschnitt : UW Hardeggen - UW Mecklar, LH-11-3040
Teilabschnitt C: UW Hardeggen - Landesgrenze NI/HE
inschleifung 110-kV-BSL Körle - Nörten-Hardenberg, L0564

Lage-/Grunderwerbsplan

Mast-Nr. 9583N - Mast-Nr. C101

Deckblatt


Legende:

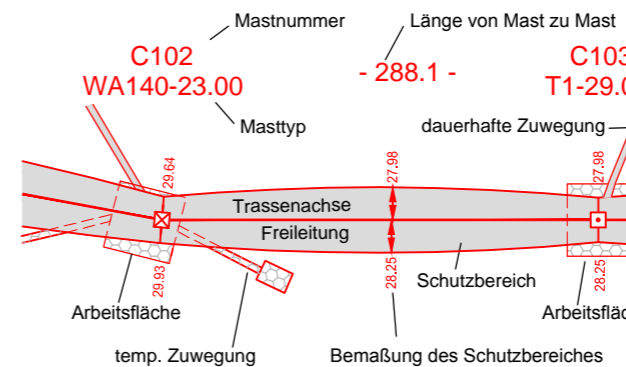

- Grenzen:**
- Land
 - Kreis
 - Stadt/Gem.
 - Gemarkung
 - Flur
 - Flurstück
 - Flurbereinigung
 - Rückbau Hoch- und Mittelsp.-Ltg.
- Legende (continued):**
- Bauwerksnummer
 - Eigentümer Schlüsselnummer
 - Grundstücksordnungsnummer
 - Flurstücksnummer
 - Abspannmast
 - Tragmast
 - Mast Rückbau
 - Mast bestehend

Darstellung in blau entspricht Deckblattänderung

Quellvermerk: Auszug aus den Geobasisdaten der Niedersächsischen Vermessungs- und Katasterverwaltung © 2012/2013/2014

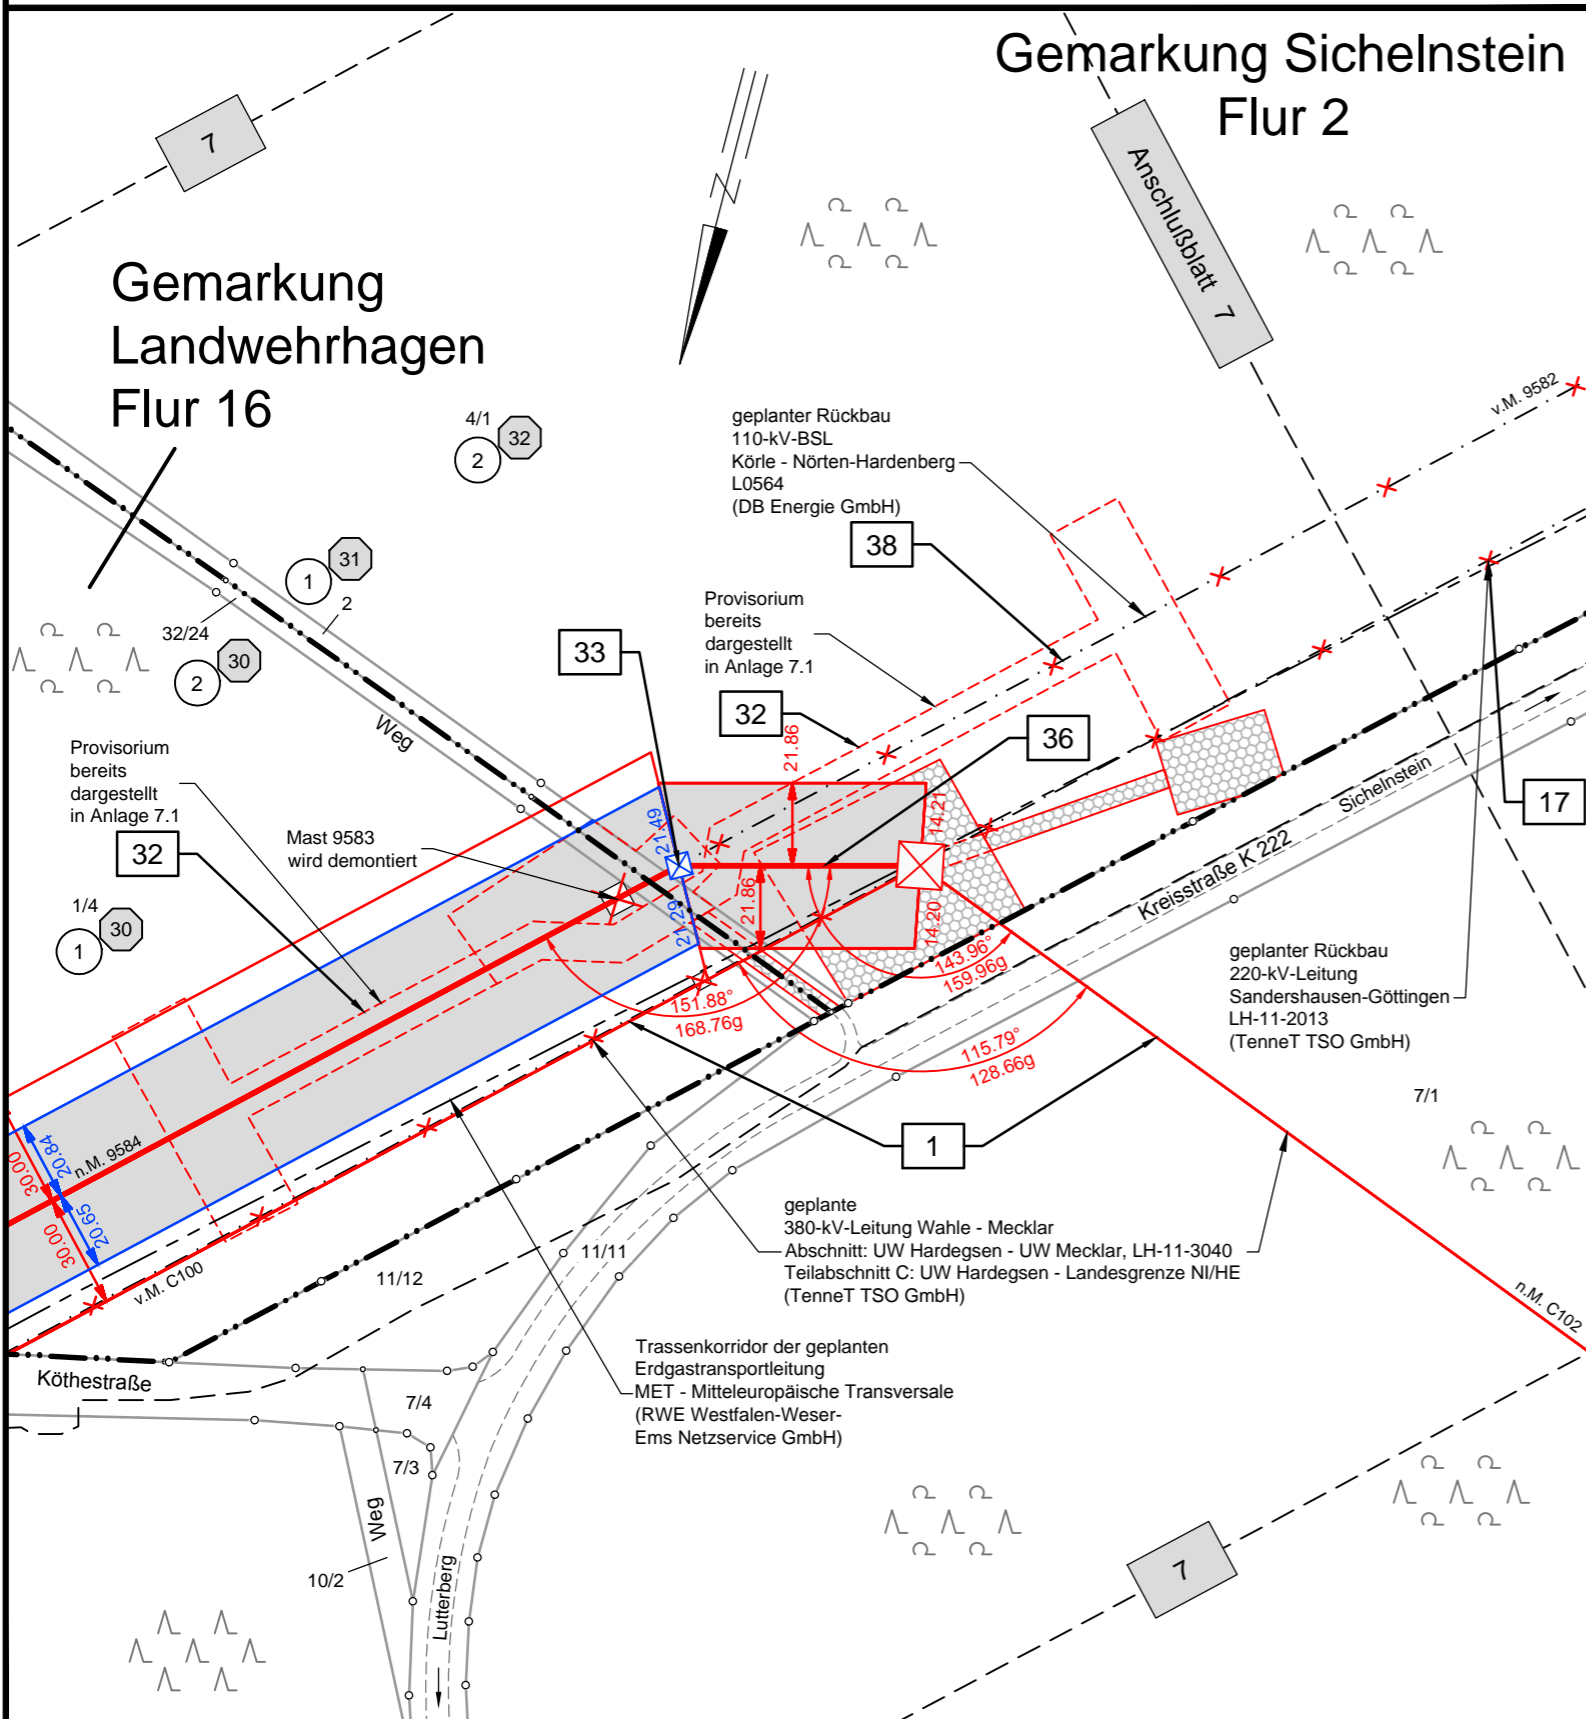

Planfeststellungsunterlage

Aufgestellt Bayreuth, 10.02.2015

i. V. J. J. J. *J. A. S. S.*

| | | |
|--|-------------------------------|-------------------|
| Firma K2E K2 Engineering GmbH | Maßstab: 1 : 2000 | Einheit: Meter |
| | Bezugssystem: ETRS89 UTM32 | |
| | Datum | Name |
| | Bearb. 20.01.2015 | Roloff |
| | Gepr. 28.01.2015 | Strache |
| | Zustand | Gültig |
| | Org.-Einheit ANO | - |
| | | |
| A Deckblatt | 30.07.18 | JG |
| Zust. Änderung | Datum | Name |
| Blatt: 8 / 10 | | |

Satzungsgemäß ausgelegt in der Zeit vom bis

Zeit und Ort der Auslegung sind vor Auslegung ortsüblich bekannt gemacht worden

Gemeinde:

Dienstsigel/Unterschrift

Planfeststellungsbehörde

Landkreis Göttingen
Gemeinde Staufenberg

Flur 7
Gemarkung Spiekershausen

WM_C_7.3_7.4_EIN-AUSSCHLEIFUNGEN_BLAU.dwg