

C111  
WA 140-27.00

9571N  
A19...140°  
A/E19...100°

# 380-kV-Leitung Wahle - Mecklar


Abschnitt : UW Hardeggen - UW Mecklar, LH-11-3040  
 Teilabschnitt C: UW Hardeggen - Landesgrenze NI/HE  
 Ausschleifung 110-kV-BSL Körle - Nörten-Hardenberg, L0564

## Lage-/Grunderwerbsplan

Mast-Nr. C111 - Mast-Nr. 9571N

### Deckblatt


**Legende:**

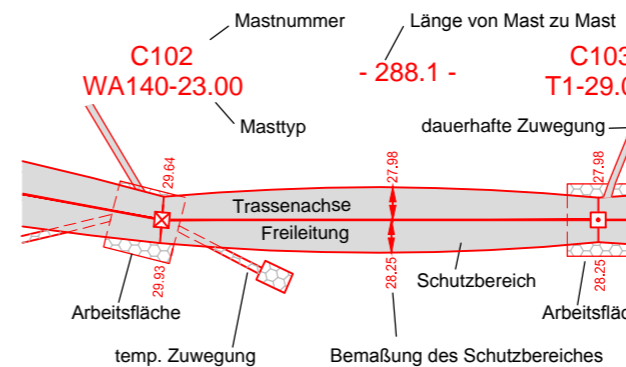

- Grenzen:**
- 1 1 Bauwerksnummer Land
  - 1 1 Eigentümer Schlüsselnummer Kreis
  - 6 6 Grundstücksordnungsnummer Stadt/Gem.
  - 37 37 Flurstücksnummer Gemarkung
  - 37 37 Flurstücksnummer Flur
  - 37 37 Flurstücksnummer Flurstück
  - 37 37 Flurstücksnummer Flurbereinigung
  - 37 37 Flurstücksnummer Rückbau Hoch- und Mittelsp.-Ltg.

Darstellung in blau entspricht Deckblattänderung

Quellvermerk: Auszug aus den Geobasisdaten der Niedersächsischen Vermessungs- und Katasterverwaltung © 2012/2013/2014

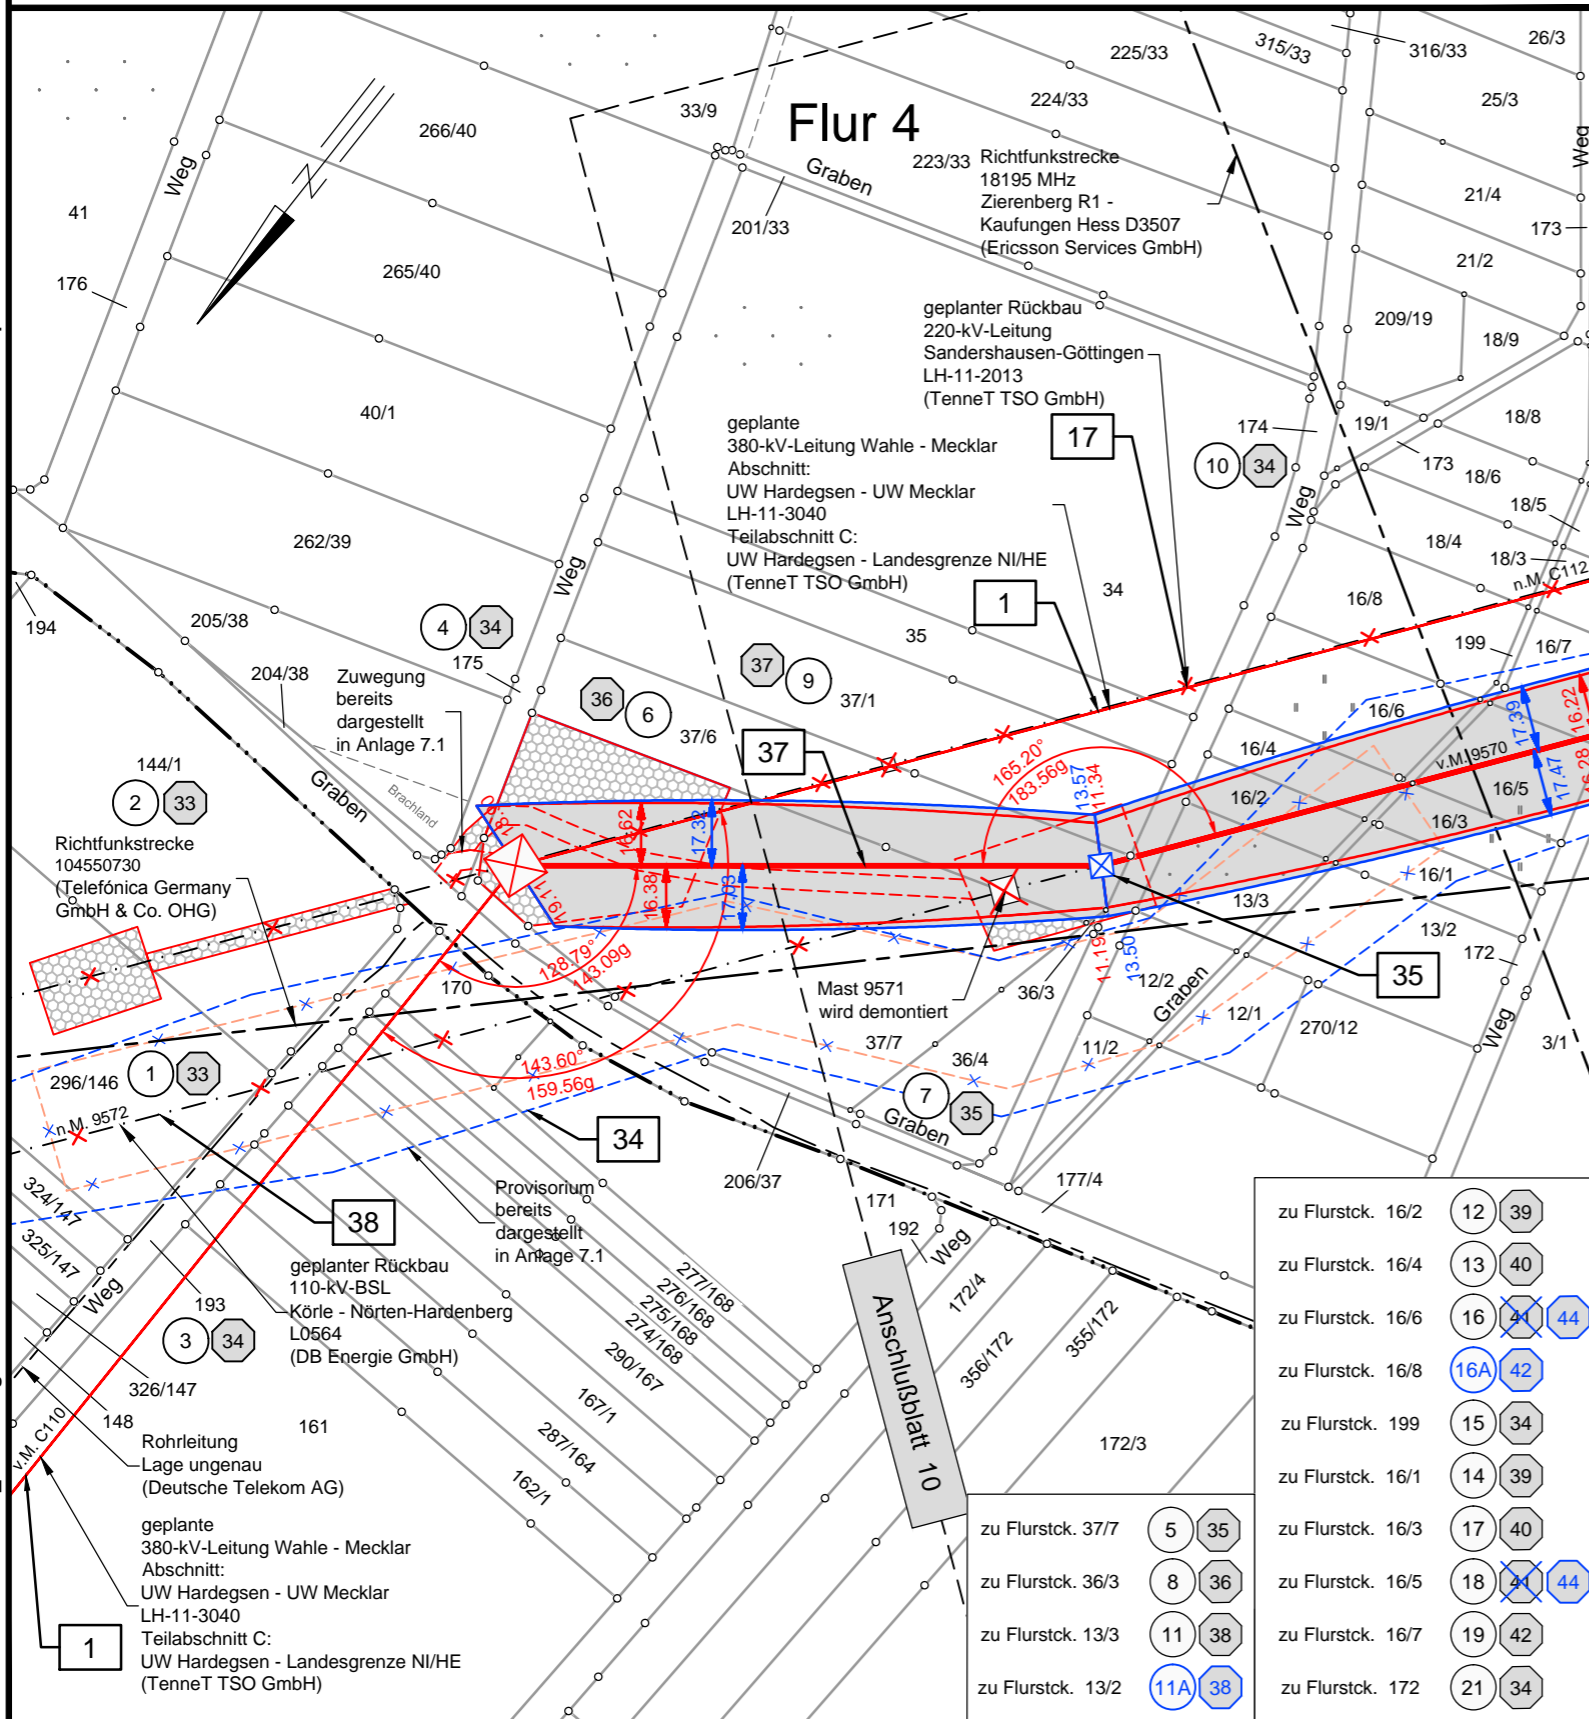

zu Flurstck. 16/2	<span style="border: 1px solid black; border-radius: 50%; padding: 2px;">12</span>	<span style="border: 1px solid black; border-radius: 50%; padding: 2px;">39</span>
zu Flurstck. 16/4	<span style="border: 1px solid black; border-radius: 50%; padding: 2px;">13</span>	<span style="border: 1px solid black; border-radius: 50%; padding: 2px;">40</span>
zu Flurstck. 16/6	<span style="border: 1px solid black; border-radius: 50%; padding: 2px;">16</span>	<span style="border: 1px solid black; border-radius: 50%; padding: 2px;">41</span> <span style="border: 1px solid black; border-radius: 50%; padding: 2px;">44</span>
zu Flurstck. 16/8	<span style="border: 1px solid black; border-radius: 50%; padding: 2px;">16A</span>	<span style="border: 1px solid black; border-radius: 50%; padding: 2px;">42</span>
zu Flurstck. 199	<span style="border: 1px solid black; border-radius: 50%; padding: 2px;">15</span>	<span style="border: 1px solid black; border-radius: 50%; padding: 2px;">34</span>
zu Flurstck. 16/1	<span style="border: 1px solid black; border-radius: 50%; padding: 2px;">14</span>	<span style="border: 1px solid black; border-radius: 50%; padding: 2px;">39</span>
zu Flurstck. 16/3	<span style="border: 1px solid black; border-radius: 50%; padding: 2px;">17</span>	<span style="border: 1px solid black; border-radius: 50%; padding: 2px;">40</span>
zu Flurstck. 16/5	<span style="border: 1px solid black; border-radius: 50%; padding: 2px;">18</span>	<span style="border: 1px solid black; border-radius: 50%; padding: 2px;">41</span> <span style="border: 1px solid black; border-radius: 50%; padding: 2px;">44</span>
zu Flurstck. 16/7	<span style="border: 1px solid black; border-radius: 50%; padding: 2px;">19</span>	<span style="border: 1px solid black; border-radius: 50%; padding: 2px;">42</span>
zu Flurstck. 172	<span style="border: 1px solid black; border-radius: 50%; padding: 2px;">21</span>	<span style="border: 1px solid black; border-radius: 50%; padding: 2px;">34</span>
zu Flurstck. 37/7	<span style="border: 1px solid black; border-radius: 50%; padding: 2px;">5</span>	<span style="border: 1px solid black; border-radius: 50%; padding: 2px;">35</span>
zu Flurstck. 36/3	<span style="border: 1px solid black; border-radius: 50%; padding: 2px;">8</span>	<span style="border: 1px solid black; border-radius: 50%; padding: 2px;">36</span>
zu Flurstck. 13/3	<span style="border: 1px solid black; border-radius: 50%; padding: 2px;">11</span>	<span style="border: 1px solid black; border-radius: 50%; padding: 2px;">38</span>
zu Flurstck. 13/2	<span style="border: 1px solid black; border-radius: 50%; padding: 2px;">11A</span>	<span style="border: 1px solid black; border-radius: 50%; padding: 2px;">38</span>

Anschlussblatt 10

Landkreis Göttingen  
Gemeinde Staufenberg  
Gemarkung Benterode

Flur 6

### Planfeststellungsunterlage

Aufgestellt Bayreuth, 10.02.2015

*i. V. J. J. J.* *J. A. S. S.*

Firma **K2E** Maßstab: 1 : 2000 Einheit: Meter  
 K2 Engineering GmbH Bezugssystem: ETRS89 UTM32

	Datum	Name
Bearb.	20.01.2015	Roloff
Gepr.	28.01.2015	Strache
Zustand		Gültig
Org.-Einheit ANO		-

Satzungsgemäß ausgelegt in der Zeit vom ..... bis .....

Zeit und Ort der Auslegung sind vor Auslegung ortsüblich bekannt gemacht worden

Gemeinde: .....

Dienstsigel/Unterschrift .....

Planfeststellungsbehörde