


Speicherdatum: 01.08.2018 - Plotdatum: 01.08.2018

9571N  
A19...140°  
A/E19...100°

-249.6-

9570  
T +3

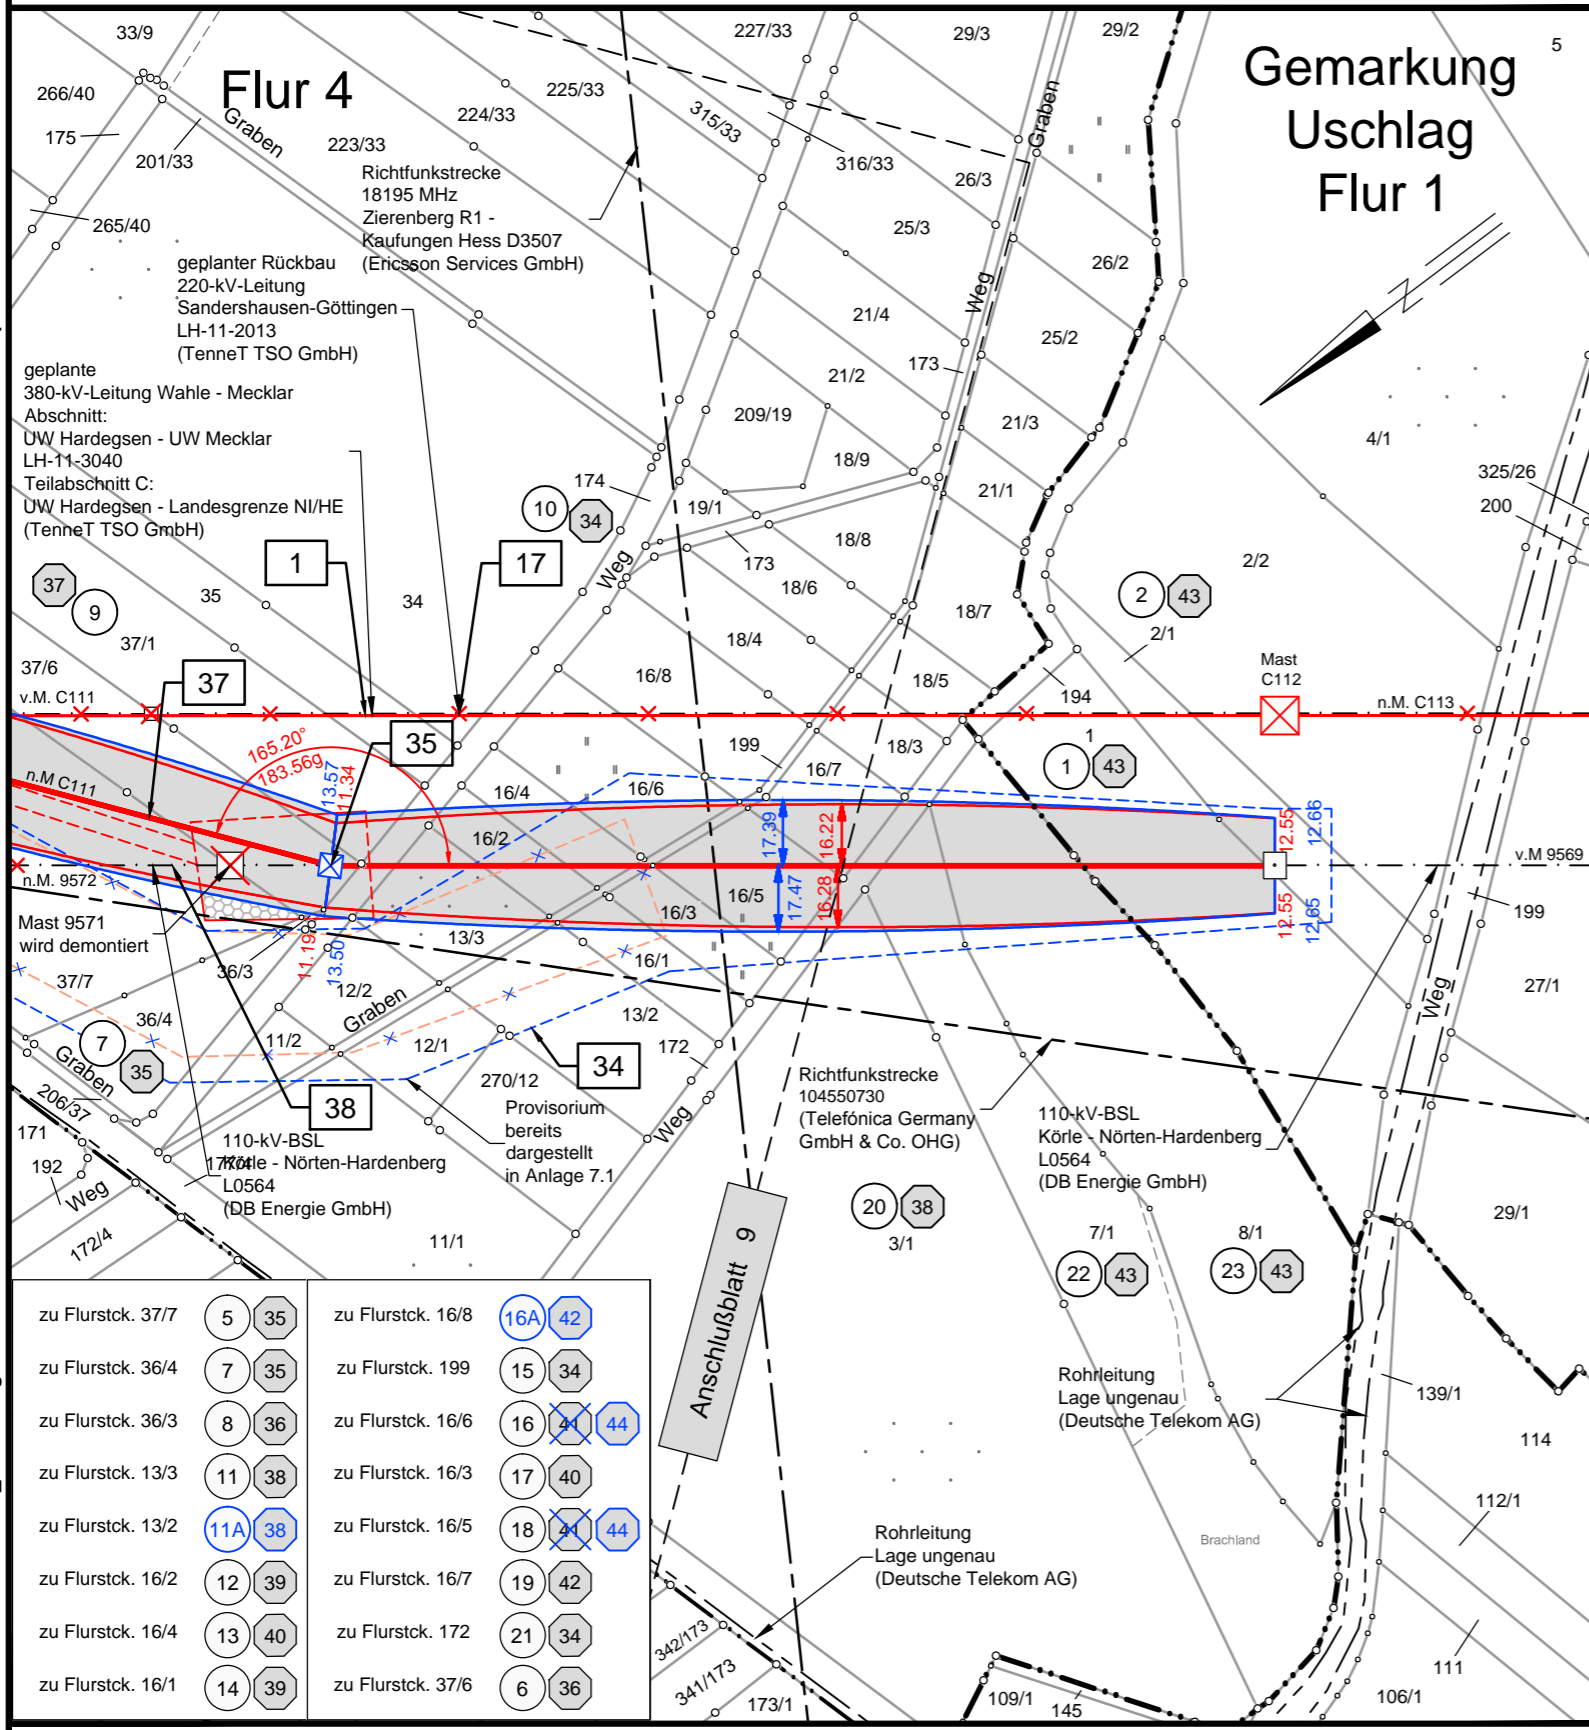

**380-kV-Leitung  
Wahle - Mecklar**


Abschnitt : UW Hardeggen - UW Mecklar, LH-11-3040  
 Teilabschnitt C: UW Hardeggen - Landesgrenze NI/HE  
 Ausschleifung 110-kV-BSL Körle - Nörten-Hardenberg, L0564

# Lage-/Grunderwerbsplan

Mast-Nr. 9571N - Mast-Nr. 9570

## Deckblatt

**Legende:**

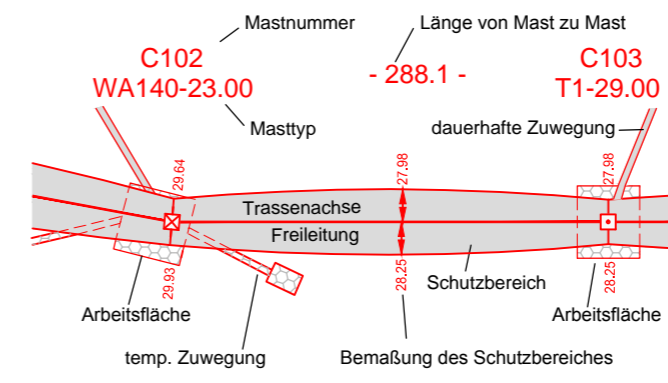

- Grenzen:**
- Land
  - Kreis
  - Stadt/Gem.
  - Grundstücks-ordnungsnummer
  - Gemarkung
  - Flur
  - Flurstück
  - Flurbereinigung
  - Rückbau Hoch- und Mittelsp.-Ltg.
- Legende (continued):**
- Bauwerksnummer
  - Eigentümer Schlüsselnummer
  - Grundstücks-ordnungsnummer
  - Flurstücksnummer
  - Abspannmast
  - Tragmast
  - Mast Rückbau
  - Mast bestehend

Quellvermerk: Auszug aus den Geobasisdaten der Niedersächsischen Vermessungs- und Katasterverwaltung © 2012/2013/2014

### Planfeststellungsunterlage

Aufgestellt  
Bayreuth, 10.02.2015

*i. V. J. J. J.* *i. V. S. S. S.*

Firma <b>K2E</b> K2 Engineering GmbH	Maßstab: 1 : 2000	Einheit: Meter
	Bezugssystem: ETRS89 UTM32	
	Datum	Name
	Bearb. 20.01.2015	Roloff
	Gepr. 28.01.2015	Strache
	Zustand	Gültig
	Org.-Einheit ANO	-

Satzungsgemäß ausgelegt in der Zeit  
vom .....  
bis .....

Zeit und Ort der Auslegung sind vor Auslegung ortsüblich bekannt gemacht worden

Gemeinde: .....

Dienstsigel/Unterschrift .....

Planfeststellungsbehörde


zu Flurstck. 37/7	5 35	zu Flurstck. 16/8	16A 42
zu Flurstck. 36/4	7 35	zu Flurstck. 199	15 34
zu Flurstck. 36/3	8 36	zu Flurstck. 16/6	16 44
zu Flurstck. 13/3	11 38	zu Flurstck. 16/3	17 40
zu Flurstck. 13/2	11A 38	zu Flurstck. 16/5	18 44
zu Flurstck. 16/2	12 39	zu Flurstck. 16/7	19 42
zu Flurstck. 16/4	13 40	zu Flurstck. 172	21 34
zu Flurstck. 16/1	14 39	zu Flurstck. 37/6	6 36

Flur 6 Landkreis Göttingen Gemeinde Staufenberg Flur 7  
 Gemarkung Benterode Gemarkung Landwehrhagen

WM\_C\_7.3\_7.4\_EIN-AUSSCHLEIFUNGEN\_BLAU.dwg