

Speicherdatum: 01.08.2018 - Plottedatum: 08.08.2018

WM_C_LH-11-1087_LAYOUTS_UMBAU_BLAU.dwg

020
~~WAZ 120-24.00/19.00~~
 WAZ 120-25.00/20.00

- 346.2 -


004
 T +9.4

Ersatzneubau 110-kV-Leitung Göttingen - Hardegsen, LH-11-1008


Umbau 110-kV-Ltg.- Abzweig Weende, LH-11-1087
 (Avacon AG)

Lage-/Grunderwerbsplan

Mast-Nr. 020 - Mast-Nr. 004
Deckblatt

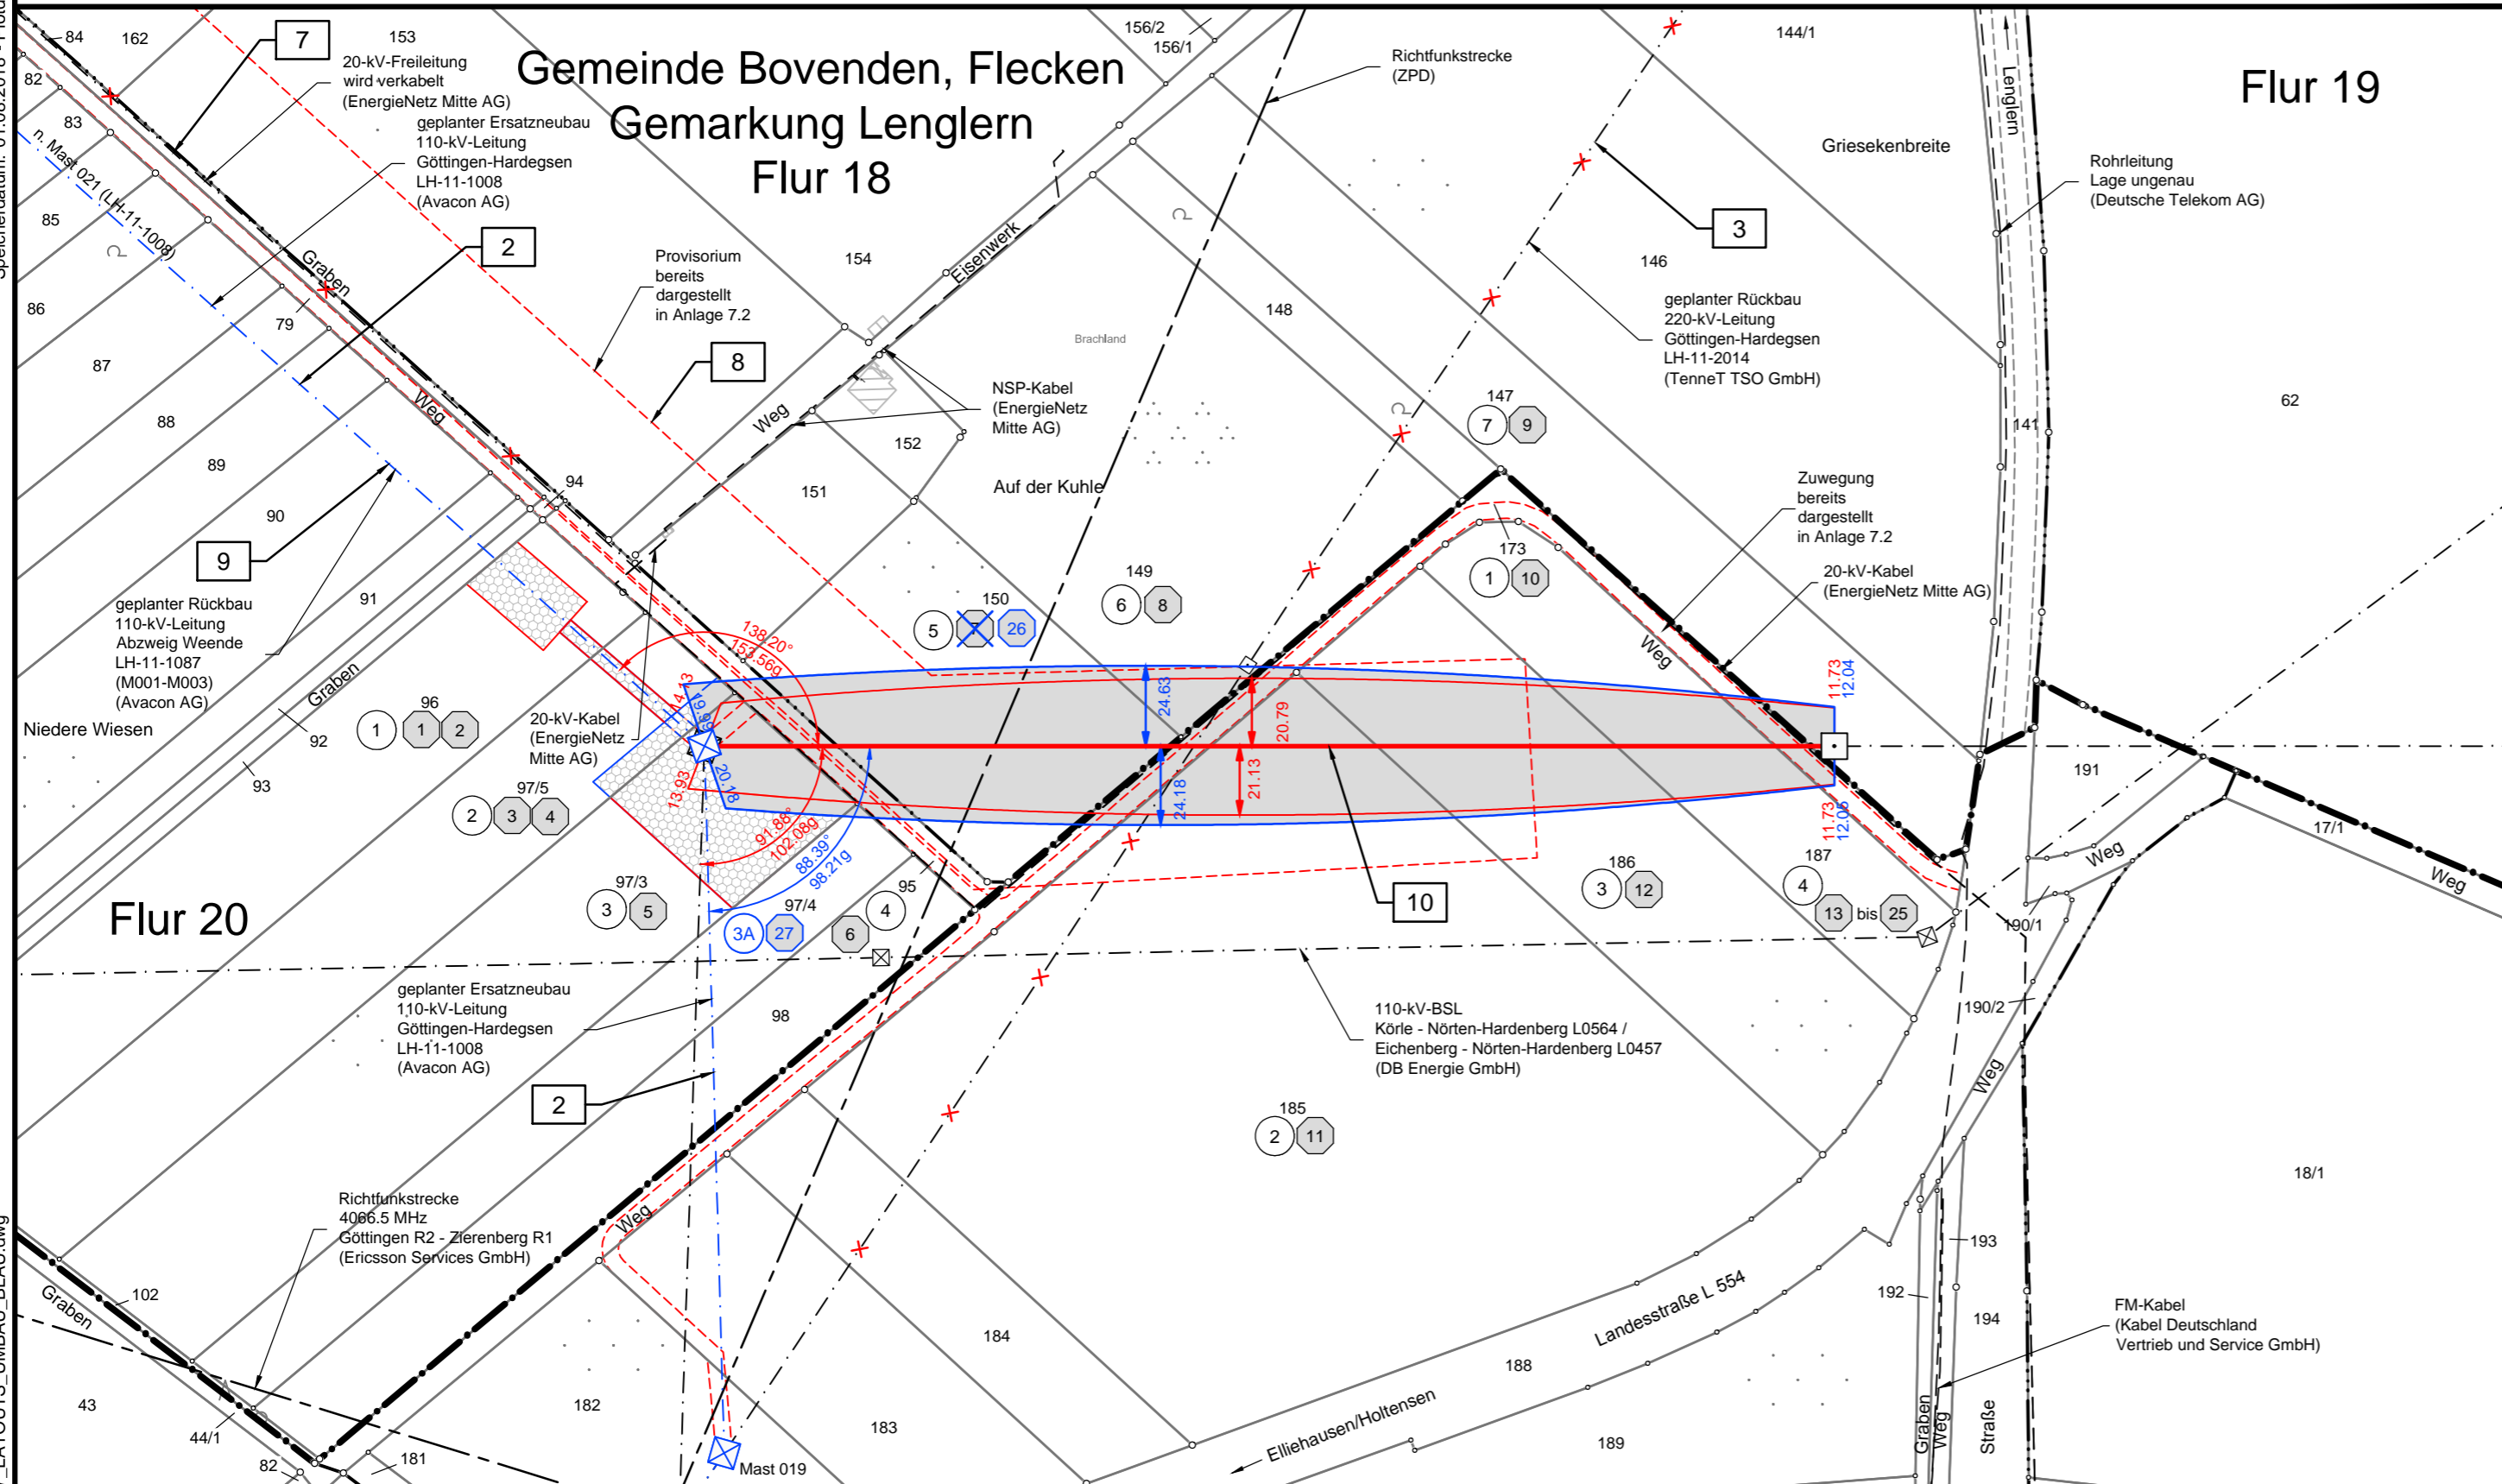

Legende:

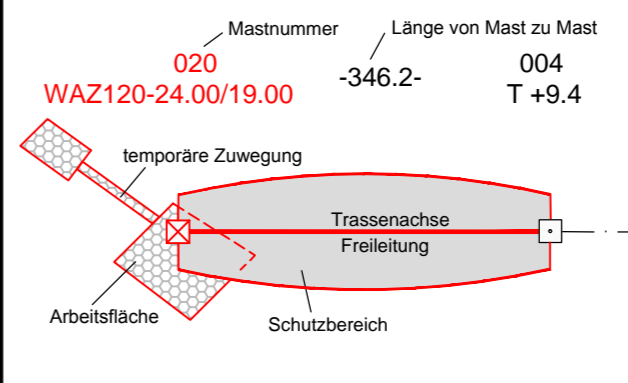

- Grenzen:**
- Land: [Symbol]
 - Kreis: [Symbol]
 - Stadt/Gem.: [Symbol]
 - Gemarkung: [Symbol]
 - Flur: [Symbol]
 - Flurstück: [Symbol]
 - Flurbereinigung: [Symbol]
 - Rückbau Hochsp.-Ltg.: [Symbol]
- [1] Bauwerksnummer
 - [1] Eigentümer Schlüsselnummer
 - [5] Grundstücksordnungsnummer
 - [37] Flurstücksnummer
 - [X] Mast Rückbau
 - [X] Mast bestehend
- Darstellung in blau entspricht Deckblattänderung*

Quellvermerk: Auszug aus den Geobasisdaten der Niedersächsischen Vermessungs- und Katasterverwaltung, © 2012/2013/2014

Planfeststellungsunterlage

Aufgestellt
 Bayreuth, 10.02.2015

i.v. Feymann *i.A. Saßen*

Firma	Maßstab:	Einheit:
K2E	1 : 2000	Meter
K2 Engineering GmbH	Bezugssystem:	
	ETRS89 UTM32	
	Datum	Name
	Bearb. 20.01.2015	Graf
	Gepr. 28.01.2015	Strache
	Zustand	Gültig
	Org.-Einheit ANO	

Satzungsgemäß ausgelegt in der Zeit vom bis

Zeit und Ort der Auslegung sind vor Auslegung ortsüblich bekannt gemacht worden

Gemeinde:

Dienstsiegel/Unterschrift

Planfeststellungsbehörde

A	Deckblatt	30.07.18	JG
Zust.	Änderung	Datum	Name

Blatt: 01 / 01