


WM_C_LH-11-1134_LAYOUTS_UMBAU_BLAU.dwg Speicherdatum: 01.08.2018 - Plottedatum: 01.08.2018

010
WAZ160-25.00 / 20.00 - 107.7 -
001
A180-2.0+0.0

Ersatzneubau 110-kV-Leitung Göttingen - Hardegsen, LH-11-1008 Umbau 110-kV-Ltg.-Abzweig Grone, LH-11-1134 (Avacon AG)

Lage-/Grunderwerbsplan Mast-Nr. 010 - Mast-Nr. 001 **Deckblatt**

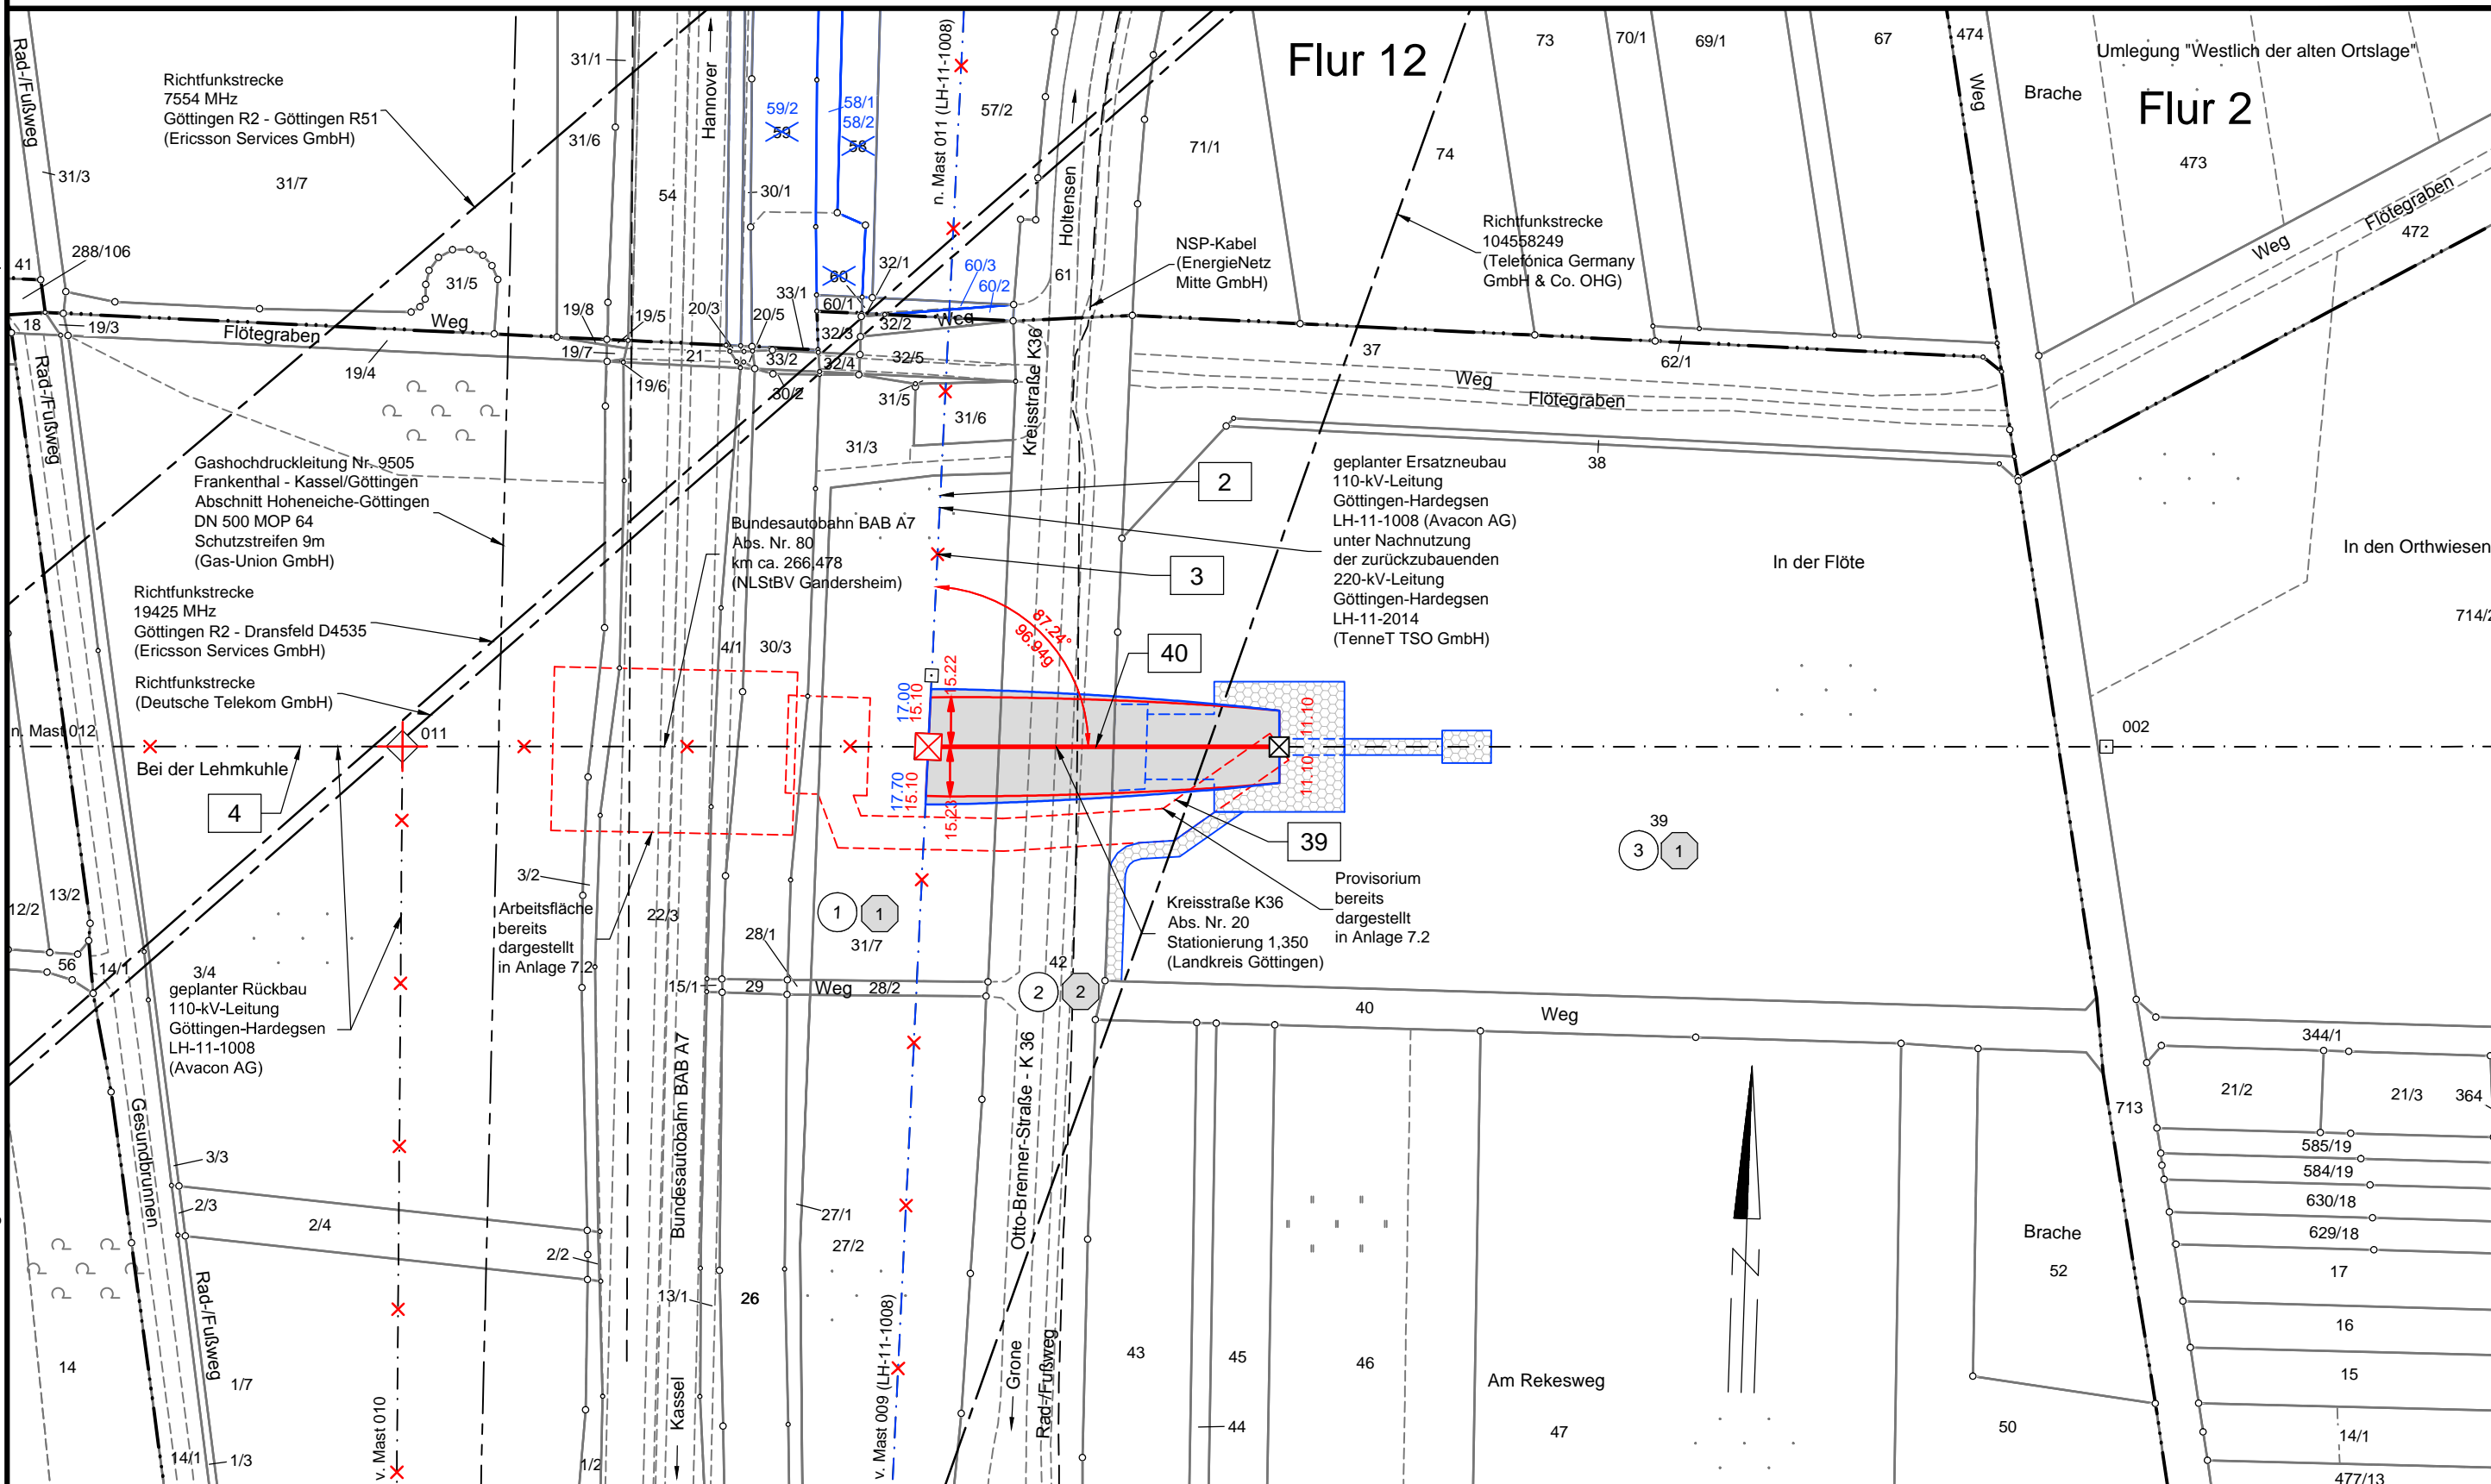

Legende:

<p>Mastnummer 010</p> <p>Länge von Mast zu Mast -107.7-</p> <p>Mastnummer 001</p> <p>Länge von Mast zu Mast A180-2.00+0.00</p>	<p>1 1 Bauwerksnummer</p> <p>1 1 Eigentümer Schlüsselnummer</p> <p>5 5 Grundstücksordnungsnummer</p> <p>37 37 Flurstücksnummer</p> <p>⊗ ⊗ Abspannmast</p> <p>⊗ ⊗ Tragmast</p> <p>⊗ ⊗ Mast Rückbau</p> <p>⊗ Mast bestehend</p> <p style="color: blue;">Darstellung in blau entspricht Deckblattänderung</p>	<p>Grenzen:</p> <p>Land</p> <p>Kreis</p> <p>Stadt/Gem.</p> <p>Gemarkung</p> <p>Flur</p> <p>Flurstück</p> <p>Flurbereinigung</p> <p>Rückbau Hochsp.-Ltg.</p>
--	--	--

Quellvermerk: Auszug aus den Geobasisdaten der Niedersächsischen Vermessungs- und Katasterverwaltung © 2012/2013/2014 /2017

Planfeststellungsunterlage

Aufgestellt
Bayreuth, 10.02.2015

i. V. Hejmann *i. A. Saßen*

Firma K2E K2 Engineering GmbH	Maßstab: 1 : 2000	Einheit: Meter
	Bezugssystem: ETRS89 UTM32	
	Datum	Name
	Bearb. 20.01.2015	Graf
	Gepr. 28.01.2015	Strache
	Zustand	Gültig
	Org.-Einheit ANO	

Satzungsgemäß ausgelegt in der Zeit vom bis

Zeit und Ort der Auslegung sind vor Auslegung ortsüblich bekannt gemacht worden

Gemeinde:

Dienstsiegel/Unterschrift

Planfeststellungsbehörde

Flur 18 Flur 13 Landkreis Göttingen Stadt Göttingen Gemarkung Grone Flur 8