

Speicherdatum: 01.08.2018 - Plotdatum: 01.08.2018

UW Göttingen - 003
 Portal - 84.2 - WE150-180+14.00+0.00




Anlage 7.7

Rückbau 110-kV-Leitung Göttingen - Hardegsen, LH-11-1008 (Avacon AG)


Lage-/Grunderwerbsplan

UW Göttingen - Mast-Nr. 003

Deckblatt

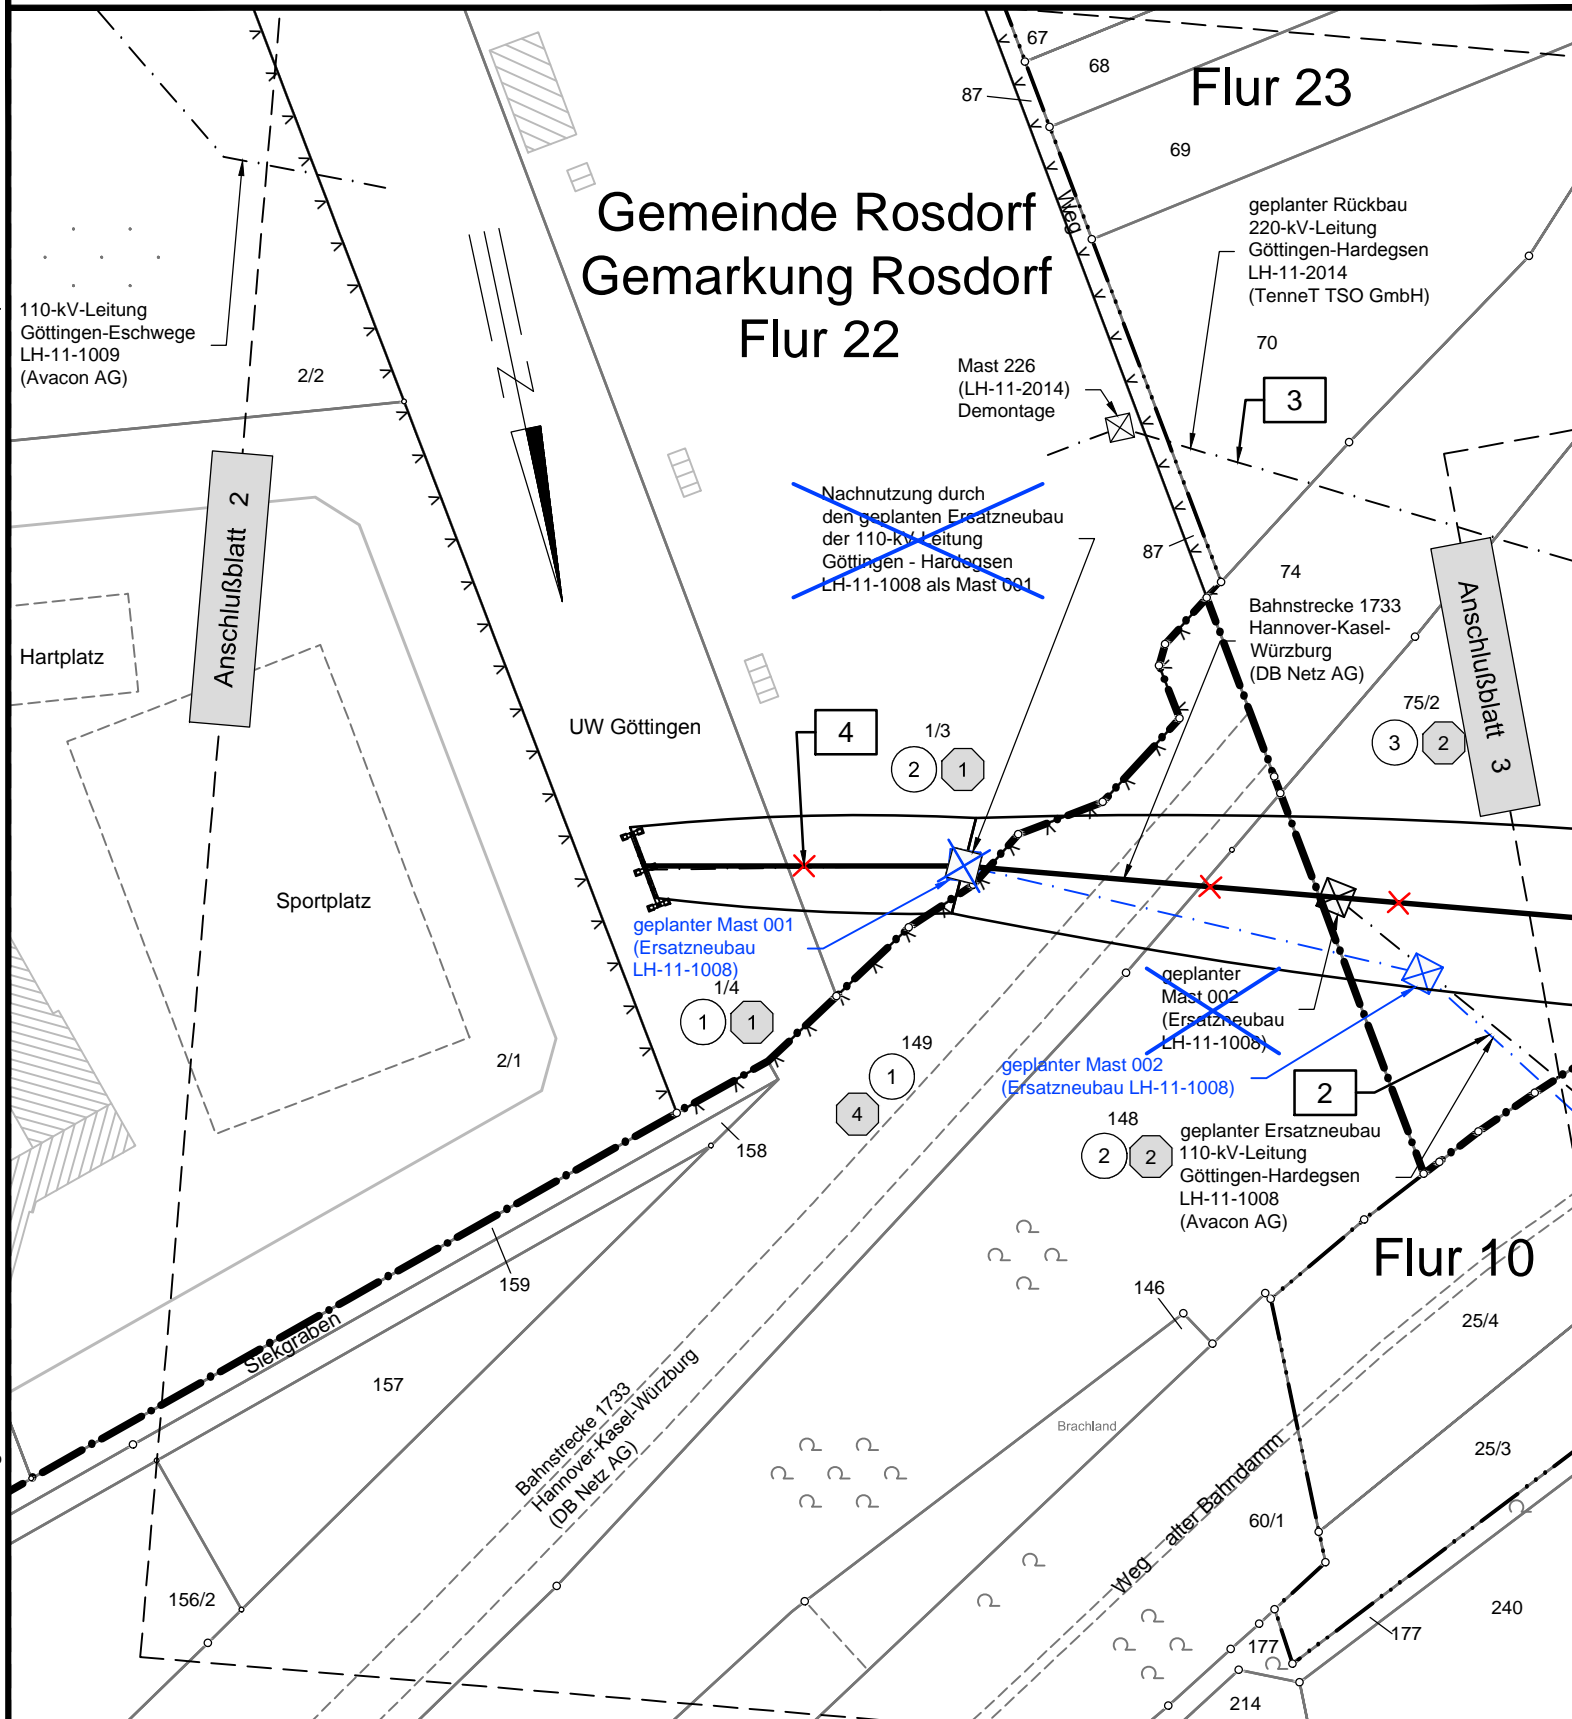

Legende:

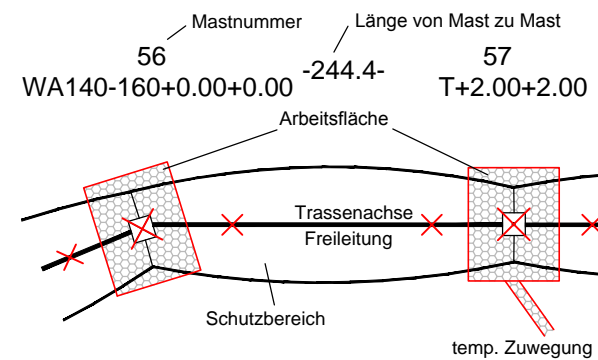

- 1 1 Bauwerksnummer
- 1 1 Eigentümer Schlüsselnummer
- 5 5 Grundstücksordnungsnummer
- 37 37 Flurstücksnummer
- ⊠ ⊠ Abspannmast
- ⊡ ⊡ Tragmast
- ⊗ ⊗ Mast Rückbau

Grenzen:

- Land
- Kreis
- Stadt/Gem.
- Gemarkung
- Flur
- Flurstück
- Flurbereinigung
- Hochsp.-Ltg.

Darstellung in blau entspricht Deckblattänderung

Quellvermerk: Auszug aus den Geobasisdaten der Niedersächsischen Vermessungs- und Katasterverwaltung, © 2012/2013/2014 LBN

Planfeststellungsunterlage

Aufgestellt
 Bayreuth, 10.02.2015

i. V. J. J. J. *i. V. S. S. S.*

Satzungsgemäß ausgelegen in der Zeit
 vom
 bis

Firma: K2E
 K2 Engineering GmbH

Maßstab: 1 : 2000
 Bezugssystem: ETRS89 UTM32

Einheit: Meter

Planfeststellungsbehörde

	Datum	Name
Bearb.	20.01.2015	Gödecke
Gepr.	28.01.2015	Strache
Zustand		Gültig
Org.-Einheit ANO		

Landkreis Göttingen Flur 7
 Stadt Göttingen Gemarkung Grone



WM_C_RB_LH-11-1008_LAYOUTS_BLAU.dwg