



003 WE150-180+14.00+0.00 -369.2- 004 WA100-120+12.00+0.00

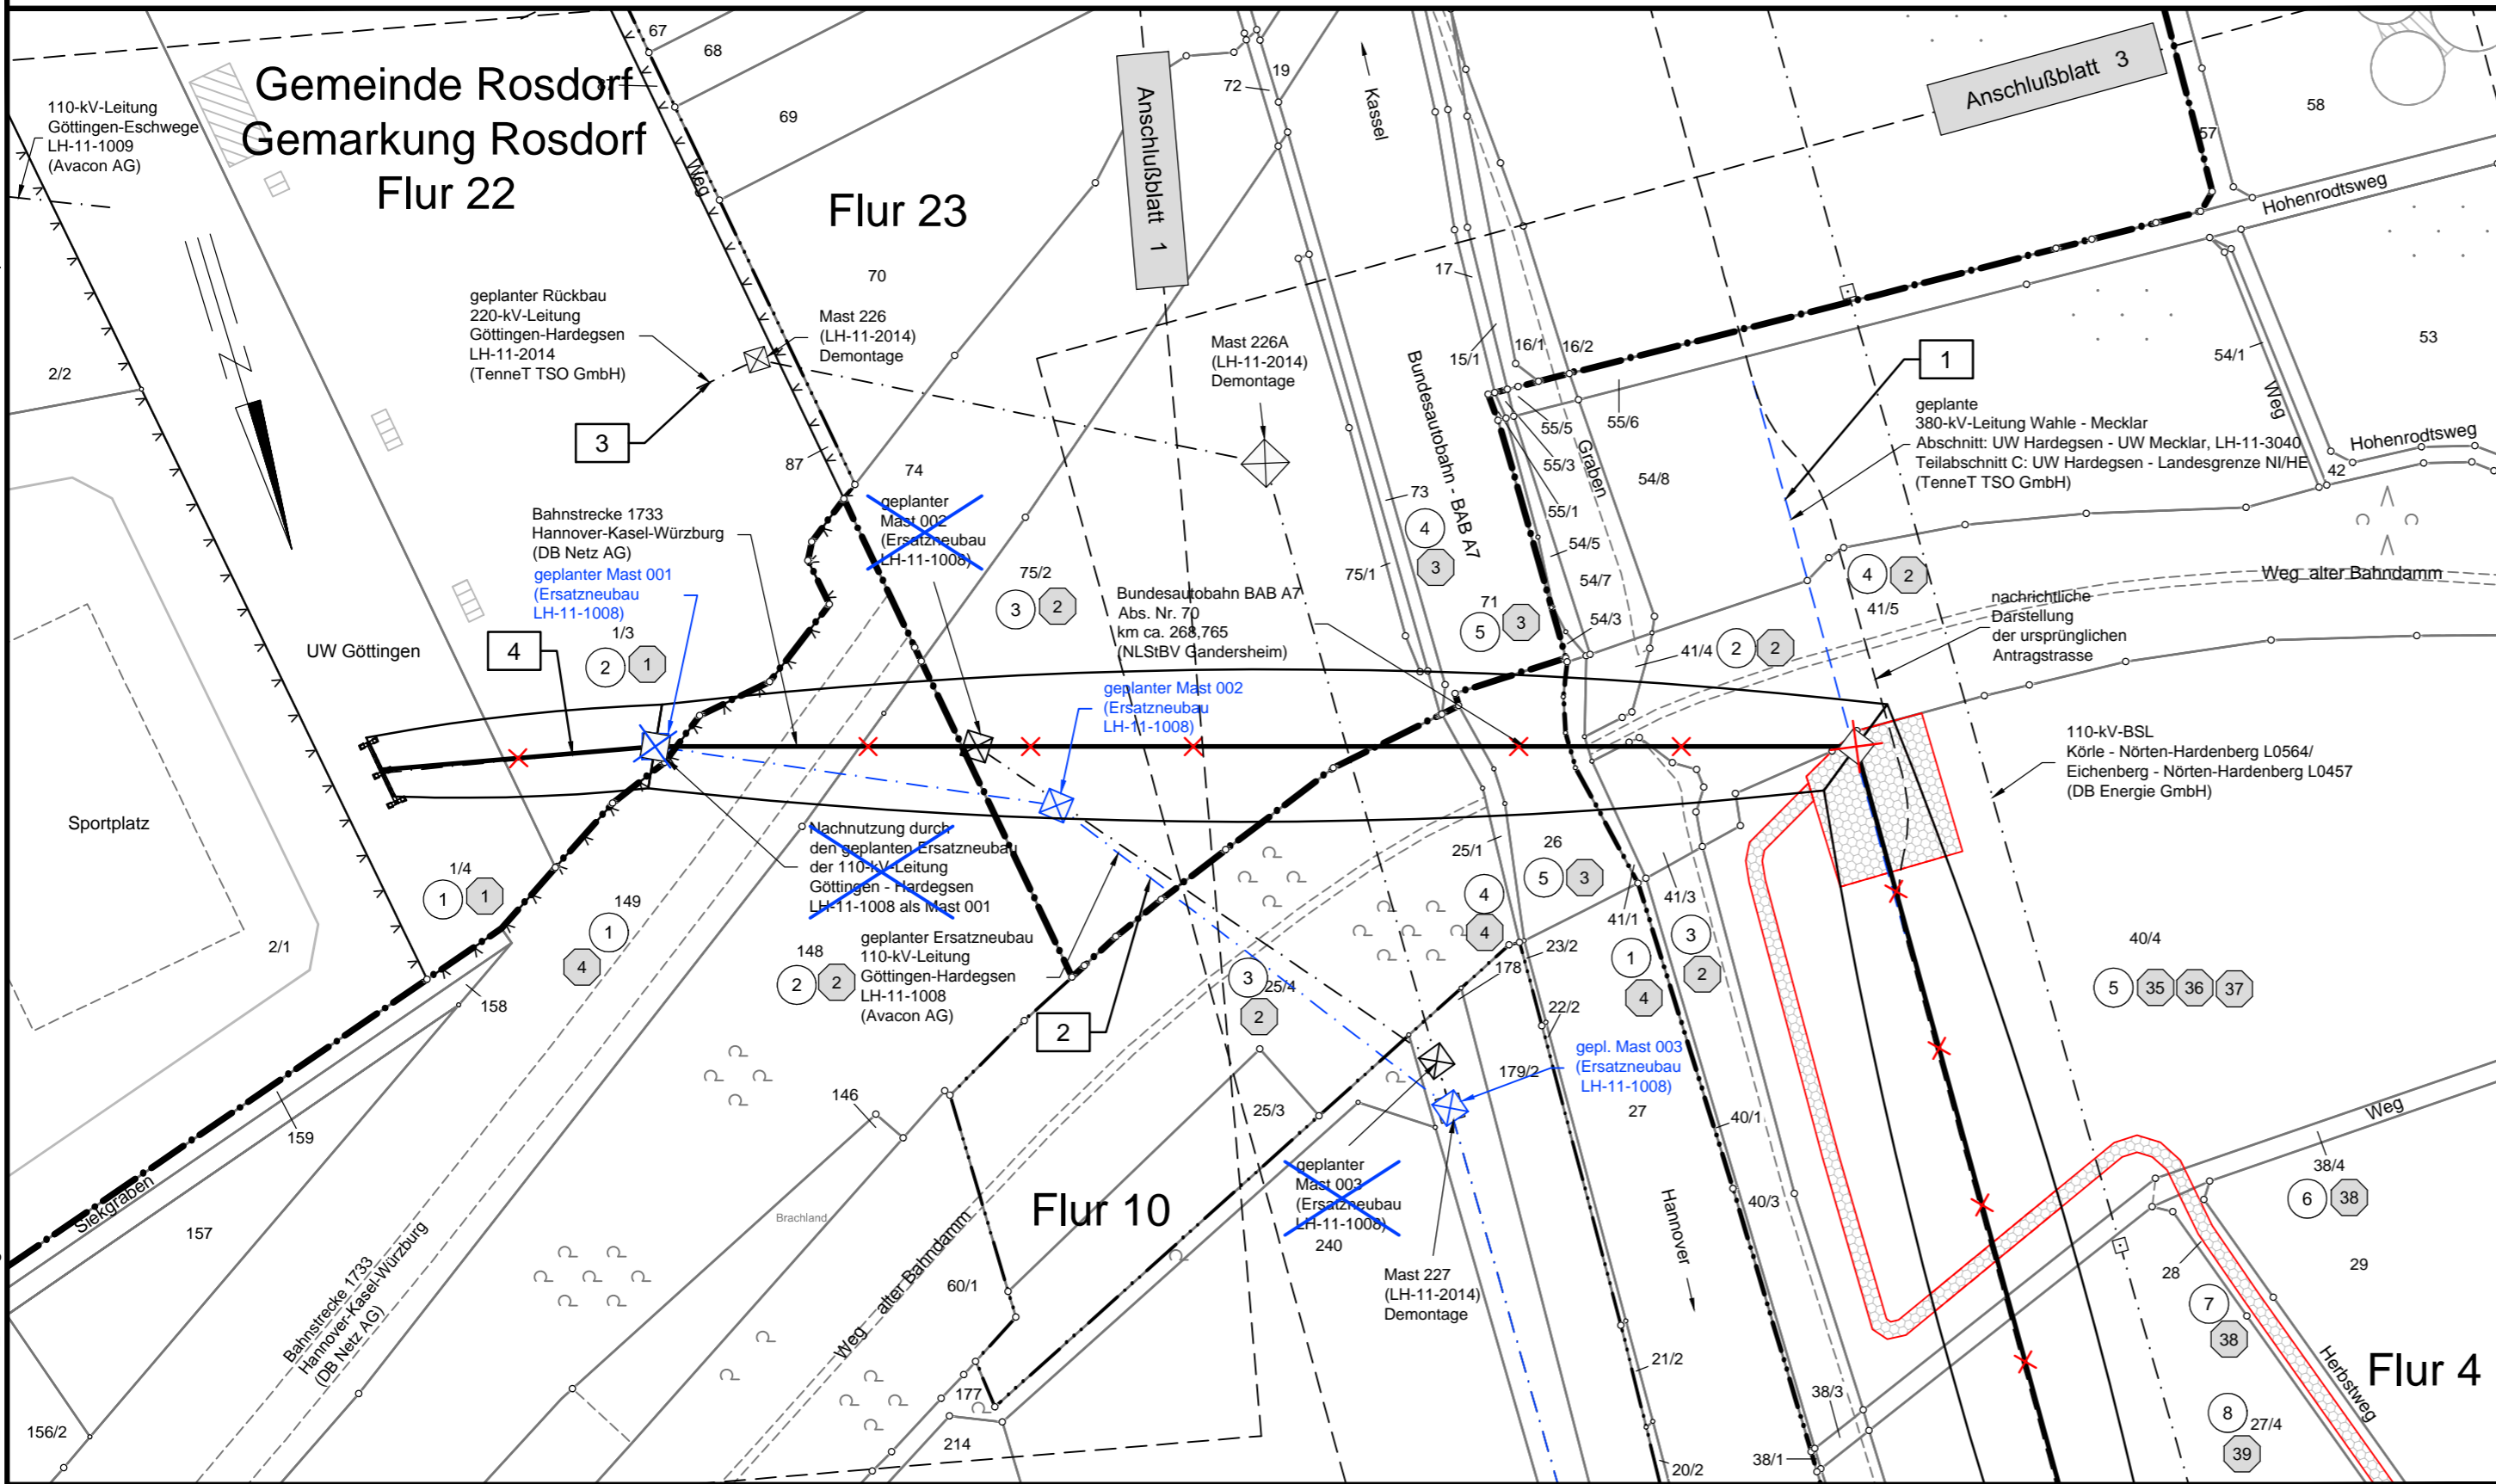

Rückbau 110-kV-Leitung Göttingen - Hardeggen, LH-11-1008 (Avacon AG)

Lage-/Grunderwerbsplan Mast-Nr. 003 - Mast-Nr. 004 Deckblatt

Legende:

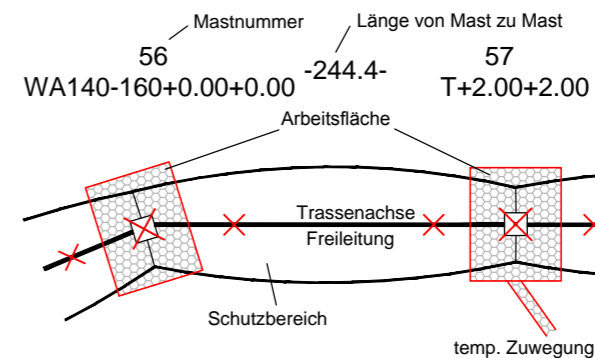

- Grenzen:**
- Land
 - Kreis
 - Stadt/Gem.
 - Gemarkung
 - Flur
 - Flurstück
 - Flurbereinigung
 - Hochsp.-Ltg.

Quellvermerk: Auszug aus den Geobasisdaten der Niedersächsischen Vermessungs- und Katasterverwaltung, © 2012/2013/2014

Planfeststellungsunterlage

Aufgestellt Bayreuth, 10.02.2015

i.v. Jürgens *i.A. S. C. C.*

Firma K2E K2 Engineering GmbH	Maßstab: 1 : 2000	Einheit: Meter
	Bezugssystem: ETRS89 UTM32	
	Datum	Name
	Bearb. 20.01.2015	Gödecke
	Gepr. 28.01.2015	Strache
	Zustand	Gültig
	Org.-Einheit ANO	

Satzungsgemäß ausgelegen in der Zeit vom bis

Zeit und Ort der Auslegung sind vor Auslegung ortsüblich bekannt gemacht worden

Gemeinde:

Dienstsigel/Unterschrift

Planfeststellungsbehörde

Flur 7 Landkreis Göttingen Stadt Göttingen Gemarkung Grone Gemarkung Groß Ellershausen

Tennet Taking power further	
A Deckblatt	30.07.18 JG
Zust. Änderung	Datum Name
	Blatt: 02 / 19