


Rückbau 110-kV-Leitung Göttingen - Hardegsen, LH-11-1008 (Avacon AG)


Lage-/Grunderwerbsplan

Mast-Nr. 011 - Mast-Nr. 013

Deckblatt

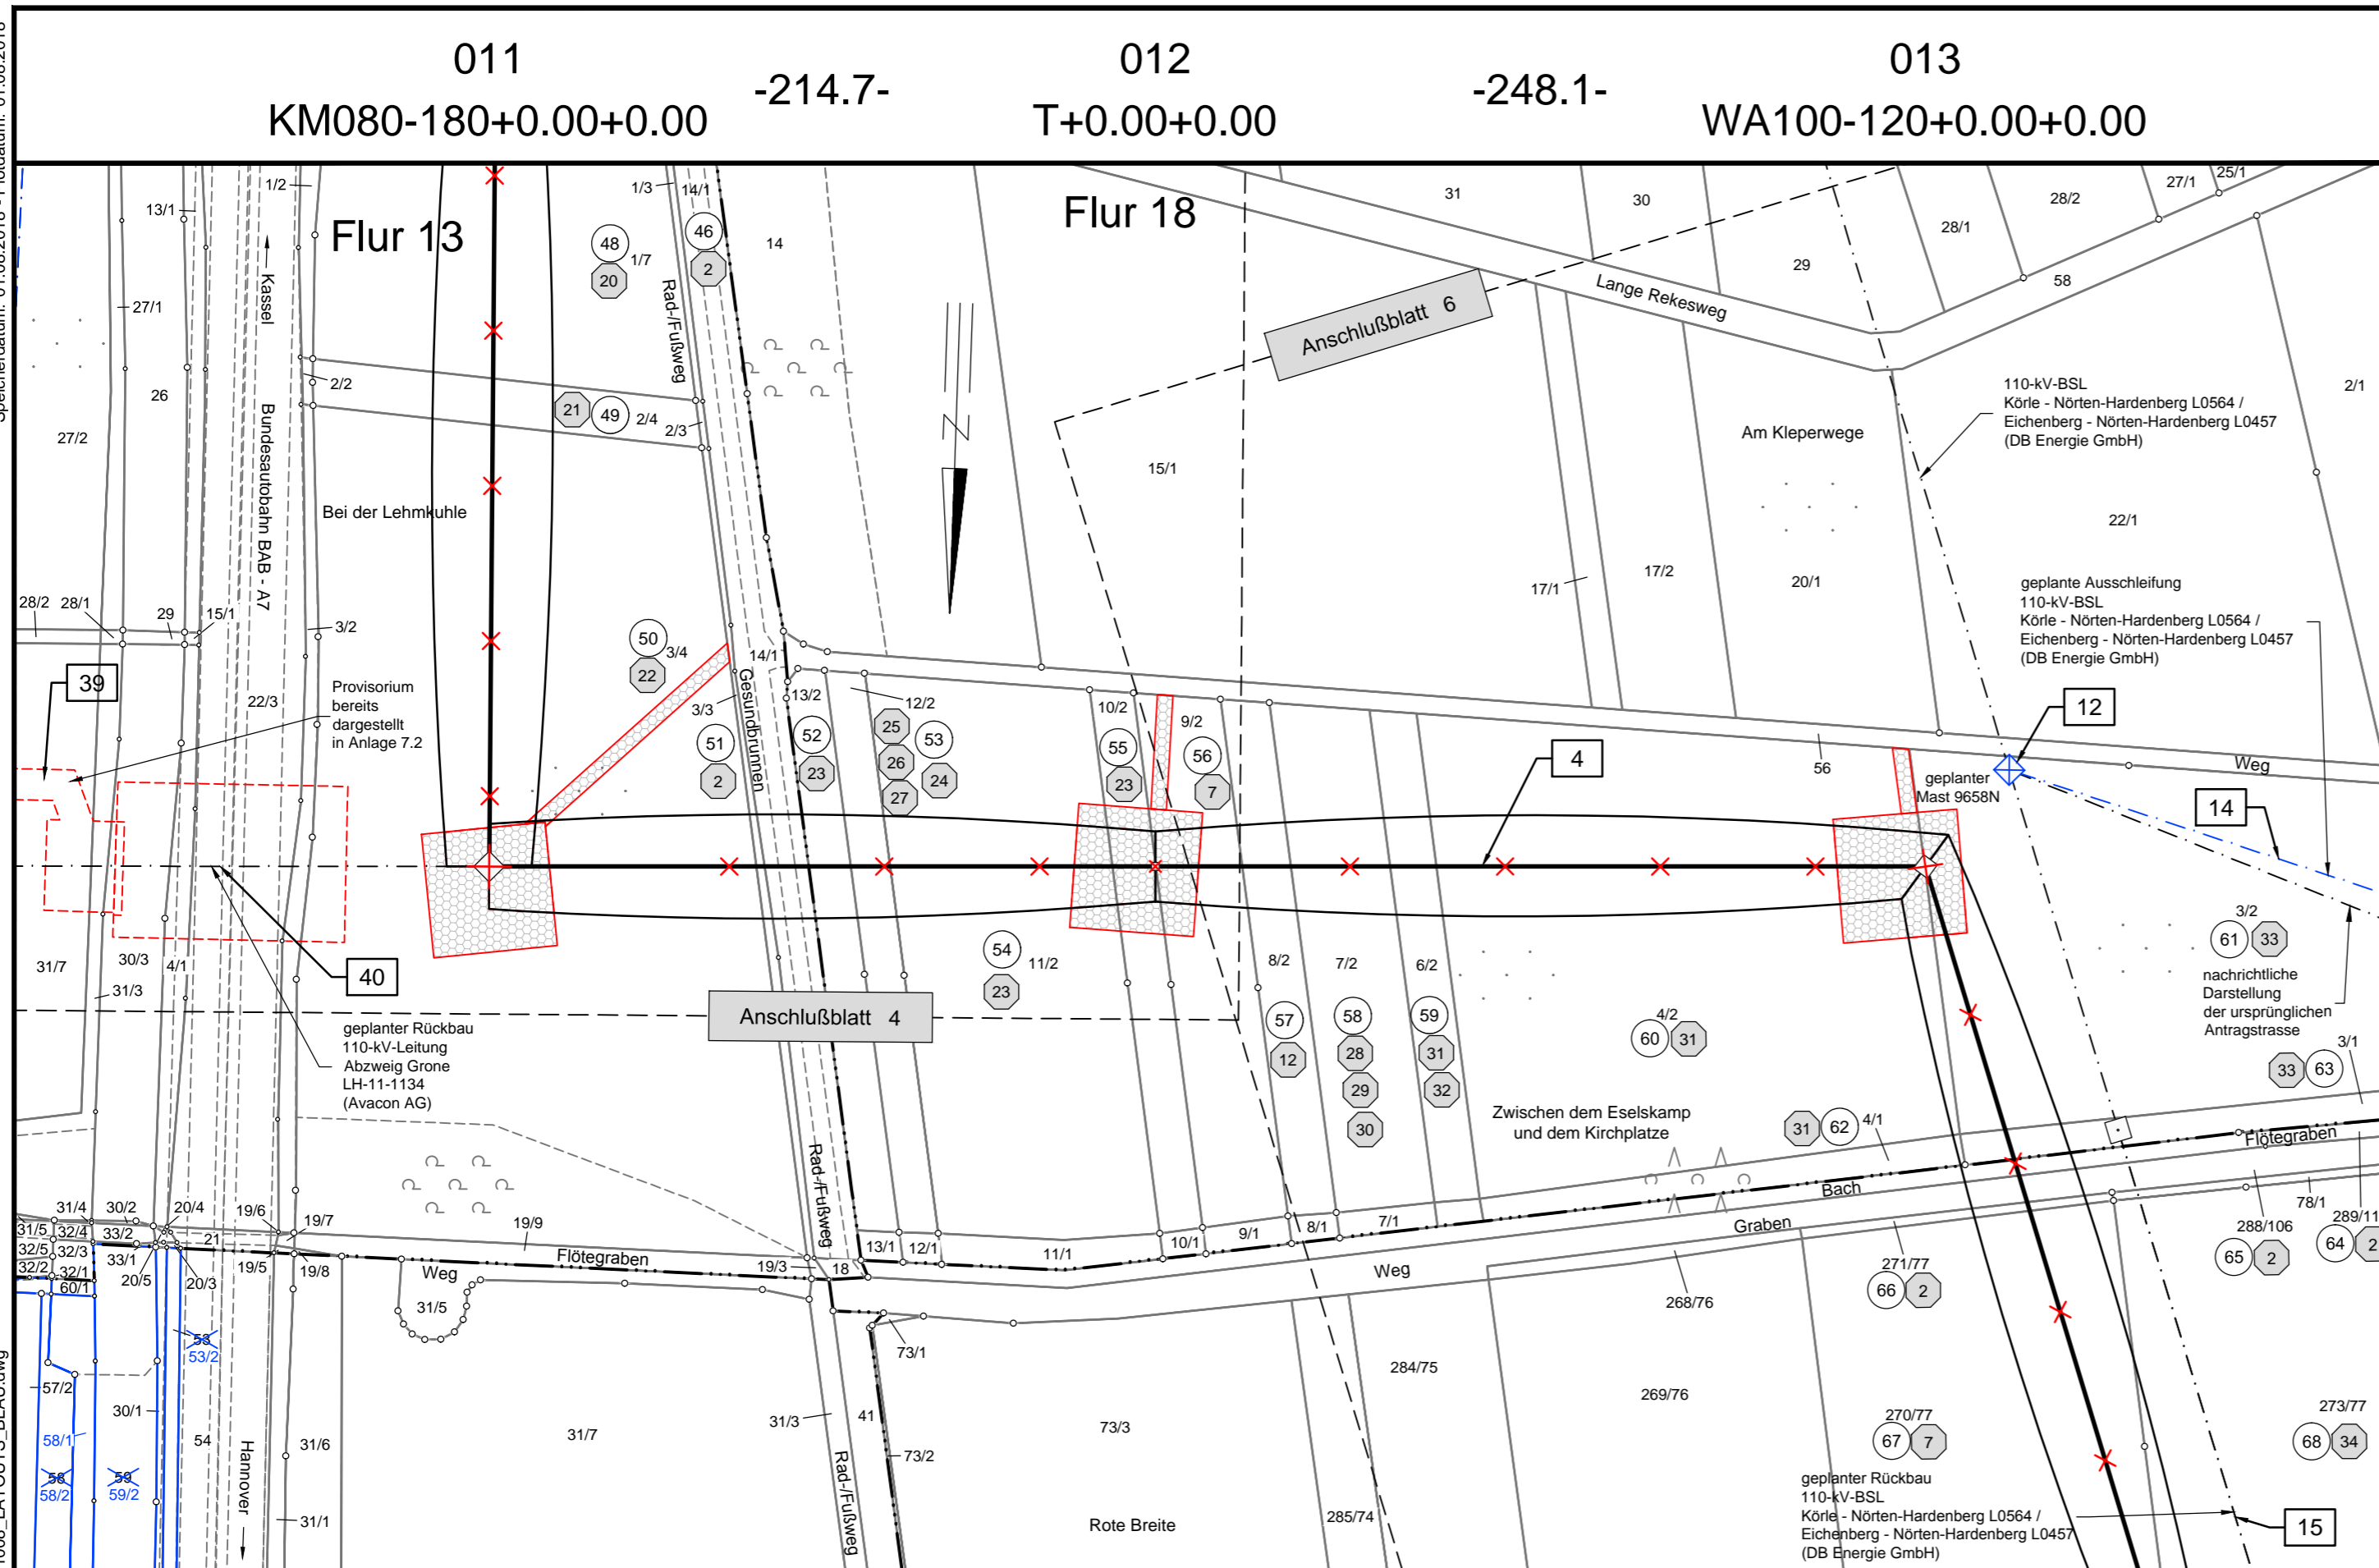

Legende:

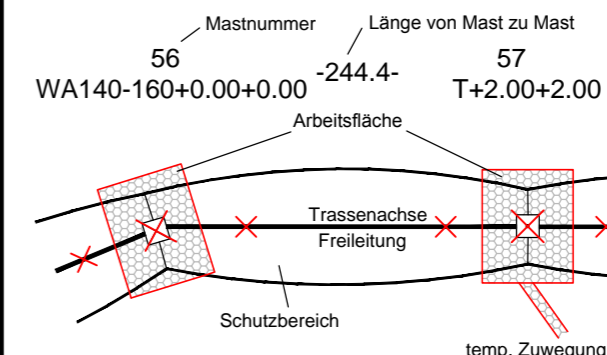

- Grenzen:**
- 1 1 Bauwerksnummer
 - 1 1 Eigentümer Schlüsselnummer
 - 5 5 Grundstücksordnungsnummer
 - 37 37 Flurstücksnummer
 - ⊠ ⊠ Abspannmast
 - ⊠ ⊠ Tragmast
 - ⊠ ⊠ Mast Rückbau
- Grenzen:**
- Land
 - Kreis
 - Stadt/Gem.
 - Gemarkung
 - Flur
 - Flurstück
 - Flurbereinigung
 - Hochsp.-Ltg.

Quellvermerk: Auszug aus den Geobasisdaten der Niedersächsischen Vermessungs- und Katasterverwaltung © 2012/2013/2014/2017

Planfeststellungsunterlage

Aufgestellt
Bayreuth, 10.02.2015

i.V. J. J. J. *i.A. S. S.*

Firma	Maßstab:	Einheit:
K2E	1 : 2000	Meter
K2 Engineering GmbH	Bezugssystem:	
	ETRS89 UTM32	
	Datum	Name
	Bearb. 20.01.2015	Gödecke
	Gepr. 28.01.2015	Strache
	Zustand	Gültig
	Org.-Einheit ANO	
A Deckblatt	30.07.18	JG
Zust. Änderung	Datum	Name
	Blatt: 05 / 19	

Satzungsgemäß ausgelegt in der Zeit vom bis

Zeit und Ort der Auslegung sind vor Auslegung ortsüblich bekannt gemacht worden

Gemeinde:

Dienstsiegel/Unterschrift

Planfeststellungsbehörde

Flur 12 Landkreis Göttingen Stadt Göttingen Gemarkung Grone Flur 1